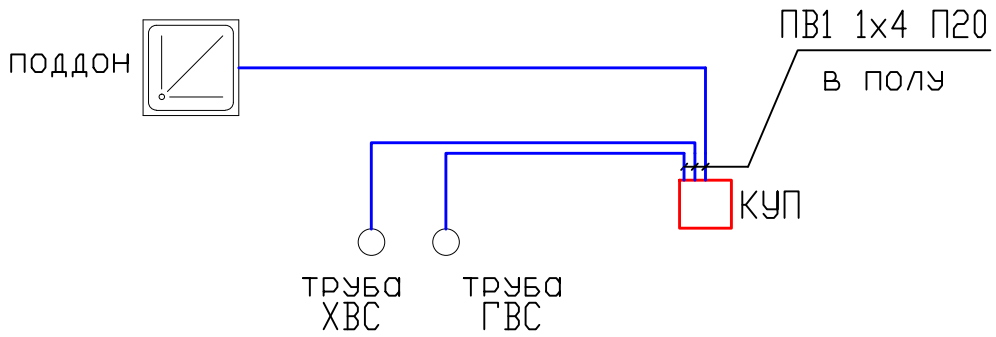

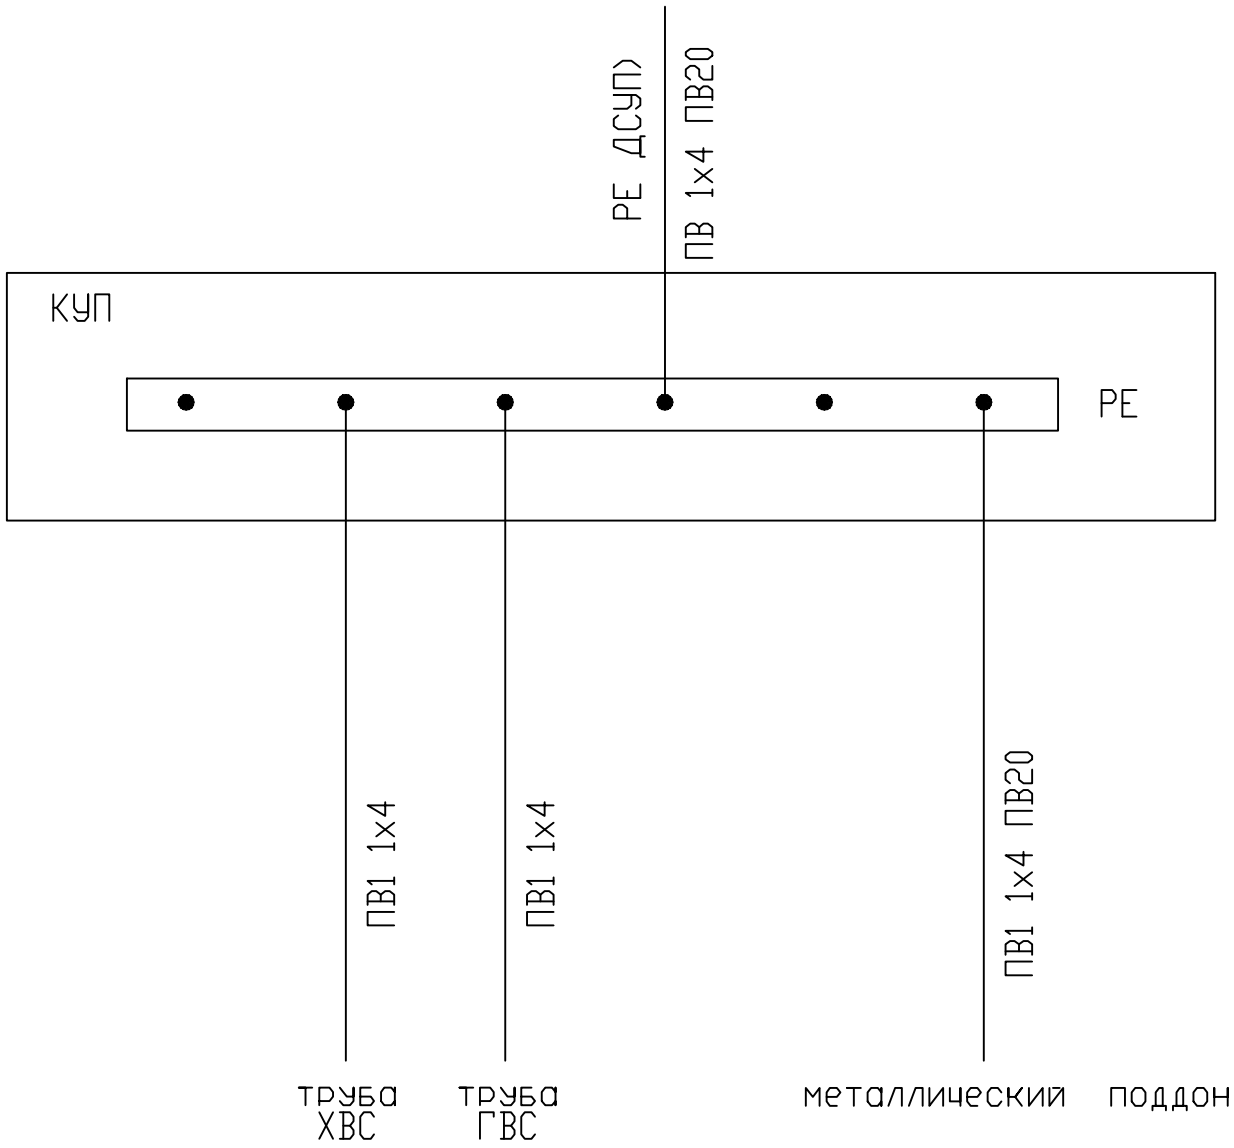

Согласовано

Взам. инв. N

Подпись и дата

Инв. N подл.

Изм.	Кол. уч	Лист	N док	Подп.	Дата
ГИП		Гуськов			
Исполнил		Кузьмин			
Н. Конт.		Майстриков			

01/04/2015–ПР–ЭМ

Капитальный ремонт внутренних инженерных сетей подвала Корпуса №1 ФГБУЗ ЦМСЧ №165 ФМБА России по адресу: г. Москва, Каширское шоссе, д.13Г

Силовое электрооборудование

Стадия	Лист	Листов
Р	15	

Дополнительная система уравнивания потенциалов в душевых

Солид Проект

Формат А4