Номер помещения	Наименование помещения	Кат. помещ по СП 12.31	Класс зоны по ПУ	Климатические условия
1	2	3	4	8
1	Производственный корпус с пристройкой (реконструкция)	Б	В-IIа	отапл.+5 С вл. не более 60%
2	Склад готовой продукции с отгрузкой на автотранспорт (реконструкция)	Б	В-IIа	не отапл. вл. не более 60%

Производственный корпус с пристройкой (реконструкция)

План на отм. +23.000 М 1:100

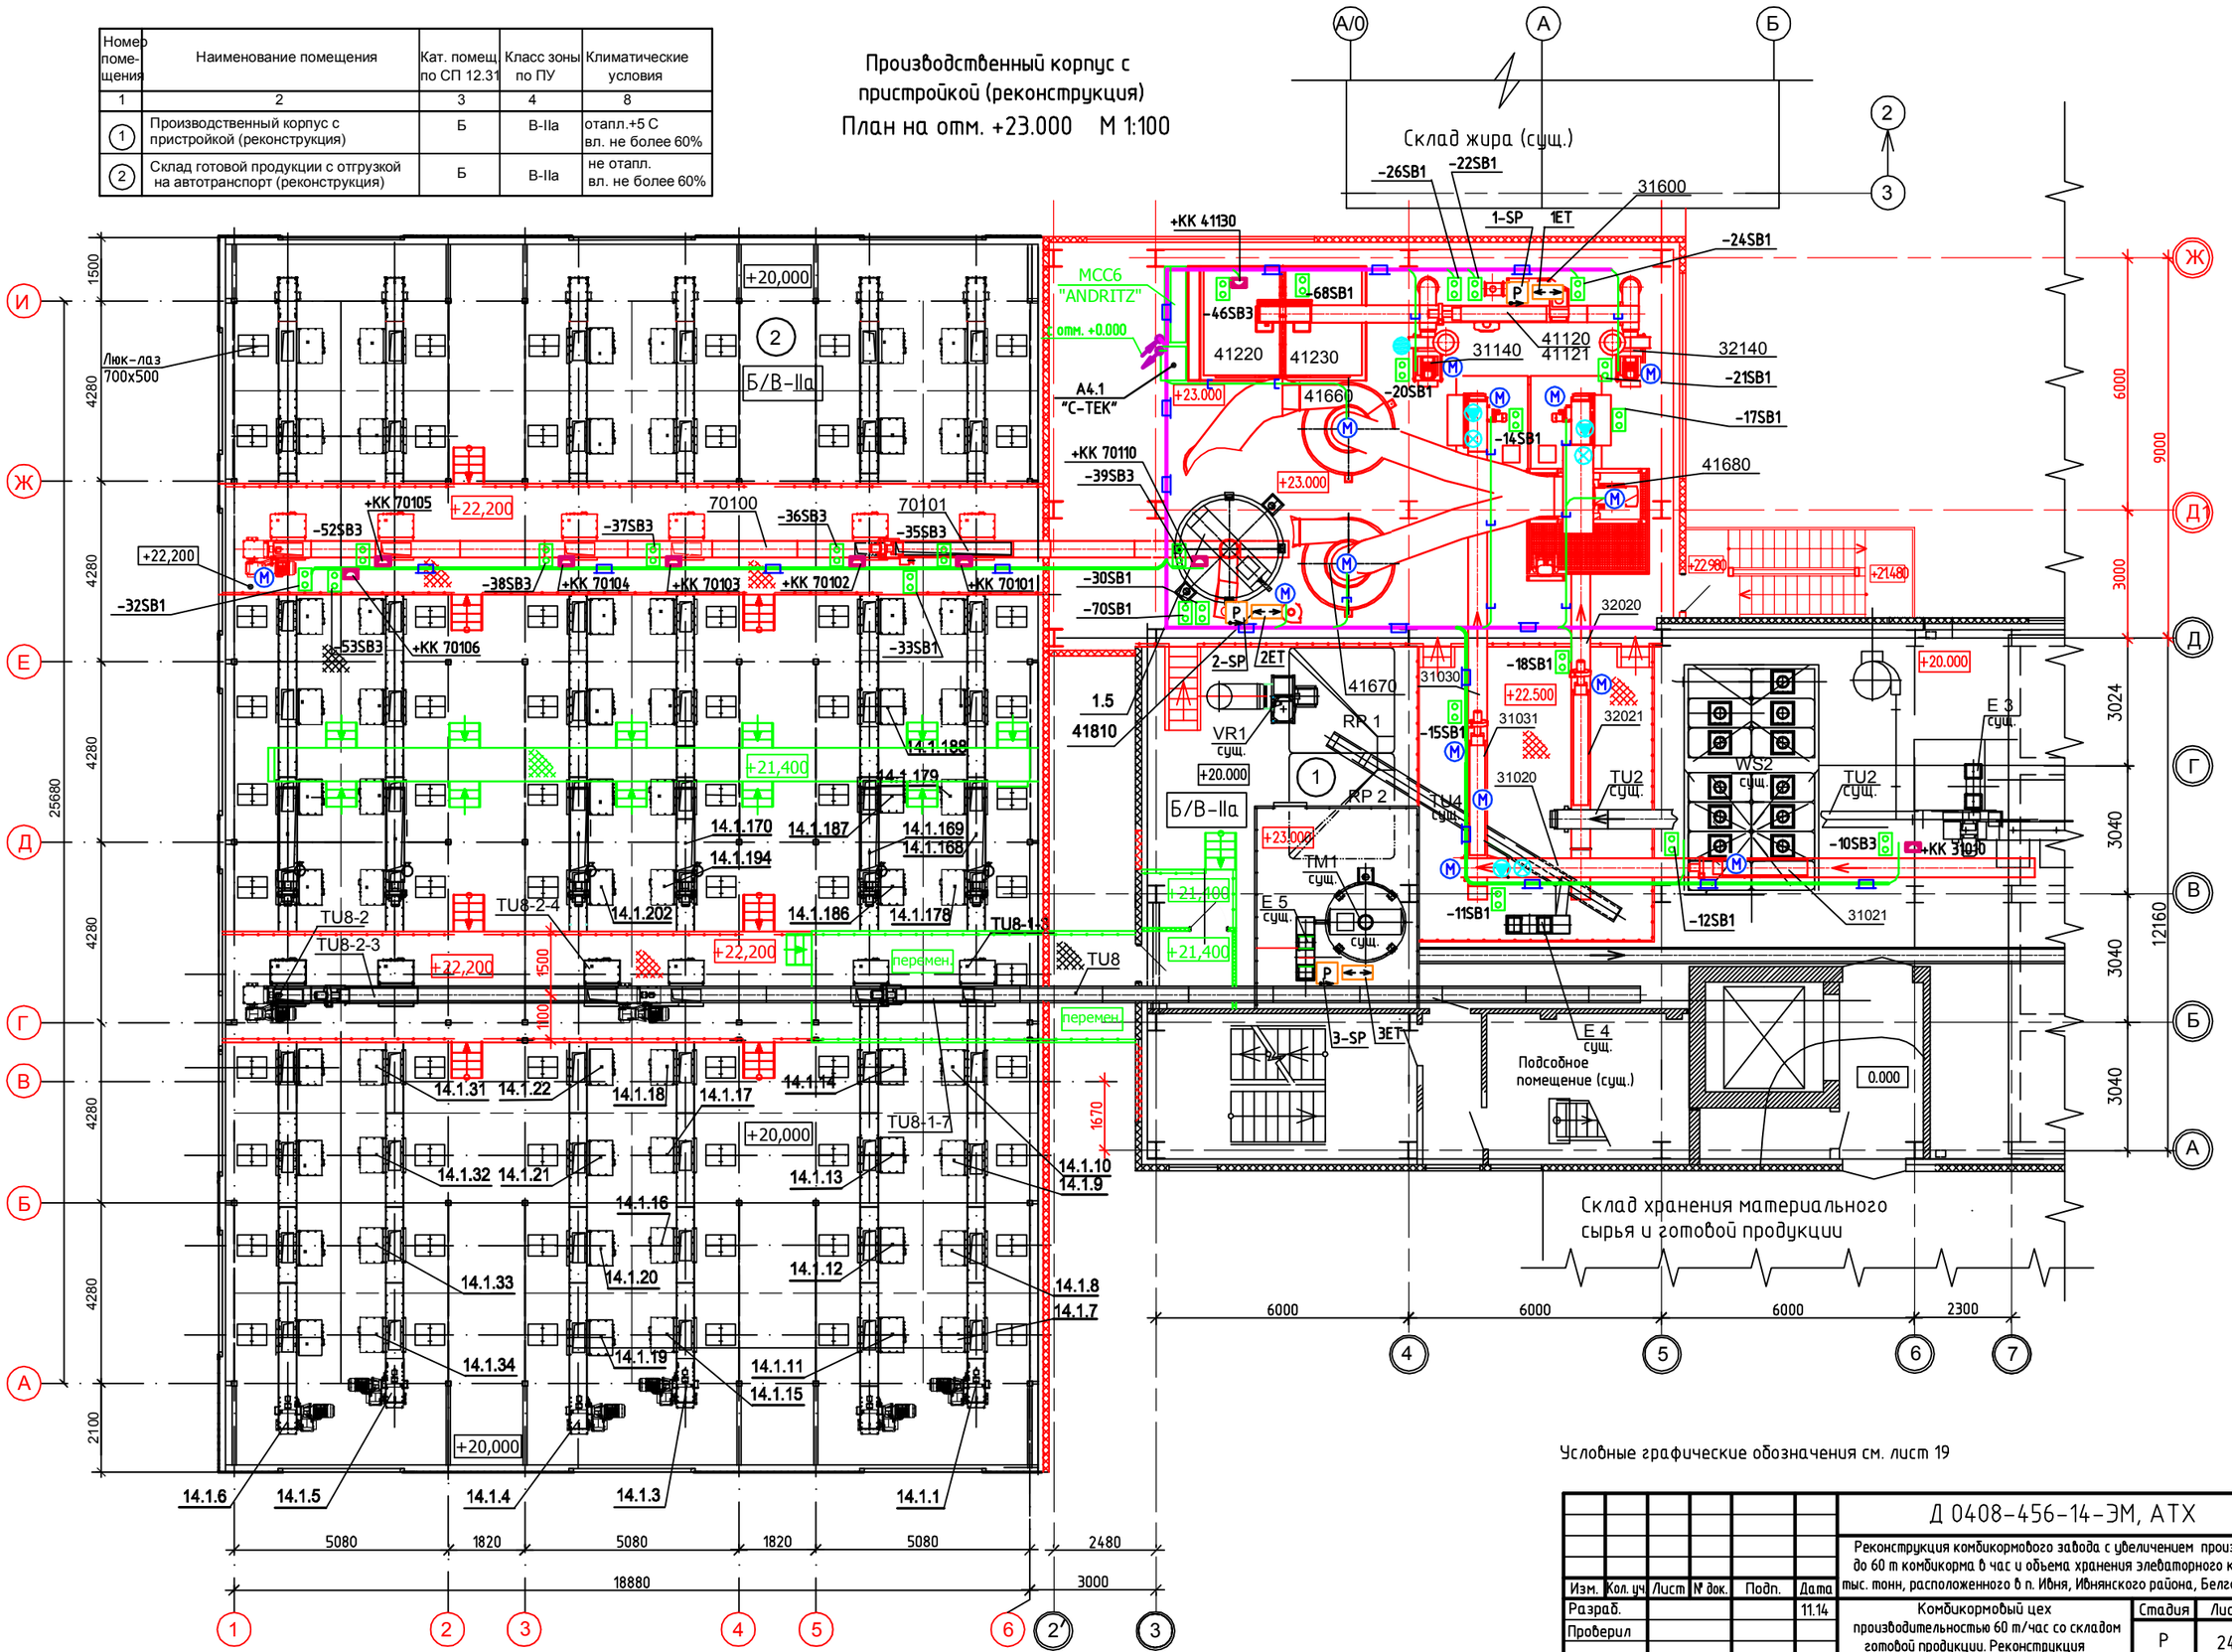

Условные графические обозначения см. лист 19

Изм.	Кол. уч.	Лист	№ док.	Подп.	Дата	Д 0408-456-14-ЭМ, АТХ			
						Реконструкция комбикормового завода с увеличением производительности до 60 т комбикорма в час и объема хранения элеваторного комплекса до 70 тыс. тонн, расположенного в п. Ивня, Ивнянского района, Белгородской области			
Разраб.					11.14	Комбикормовый цех производительностью 60 т/час со складом готовой продукции. Реконструкция	Стадия	Лист	Листов
Проверил							Р	24	
Н.контр.						Комбикормовый цех. План расположения электрооборудования и прокладки электрических сетей на отм. +23.000			

Согласовано

Взам. инв. №

Подп. и дата

Инв. № подл.

Формат А2