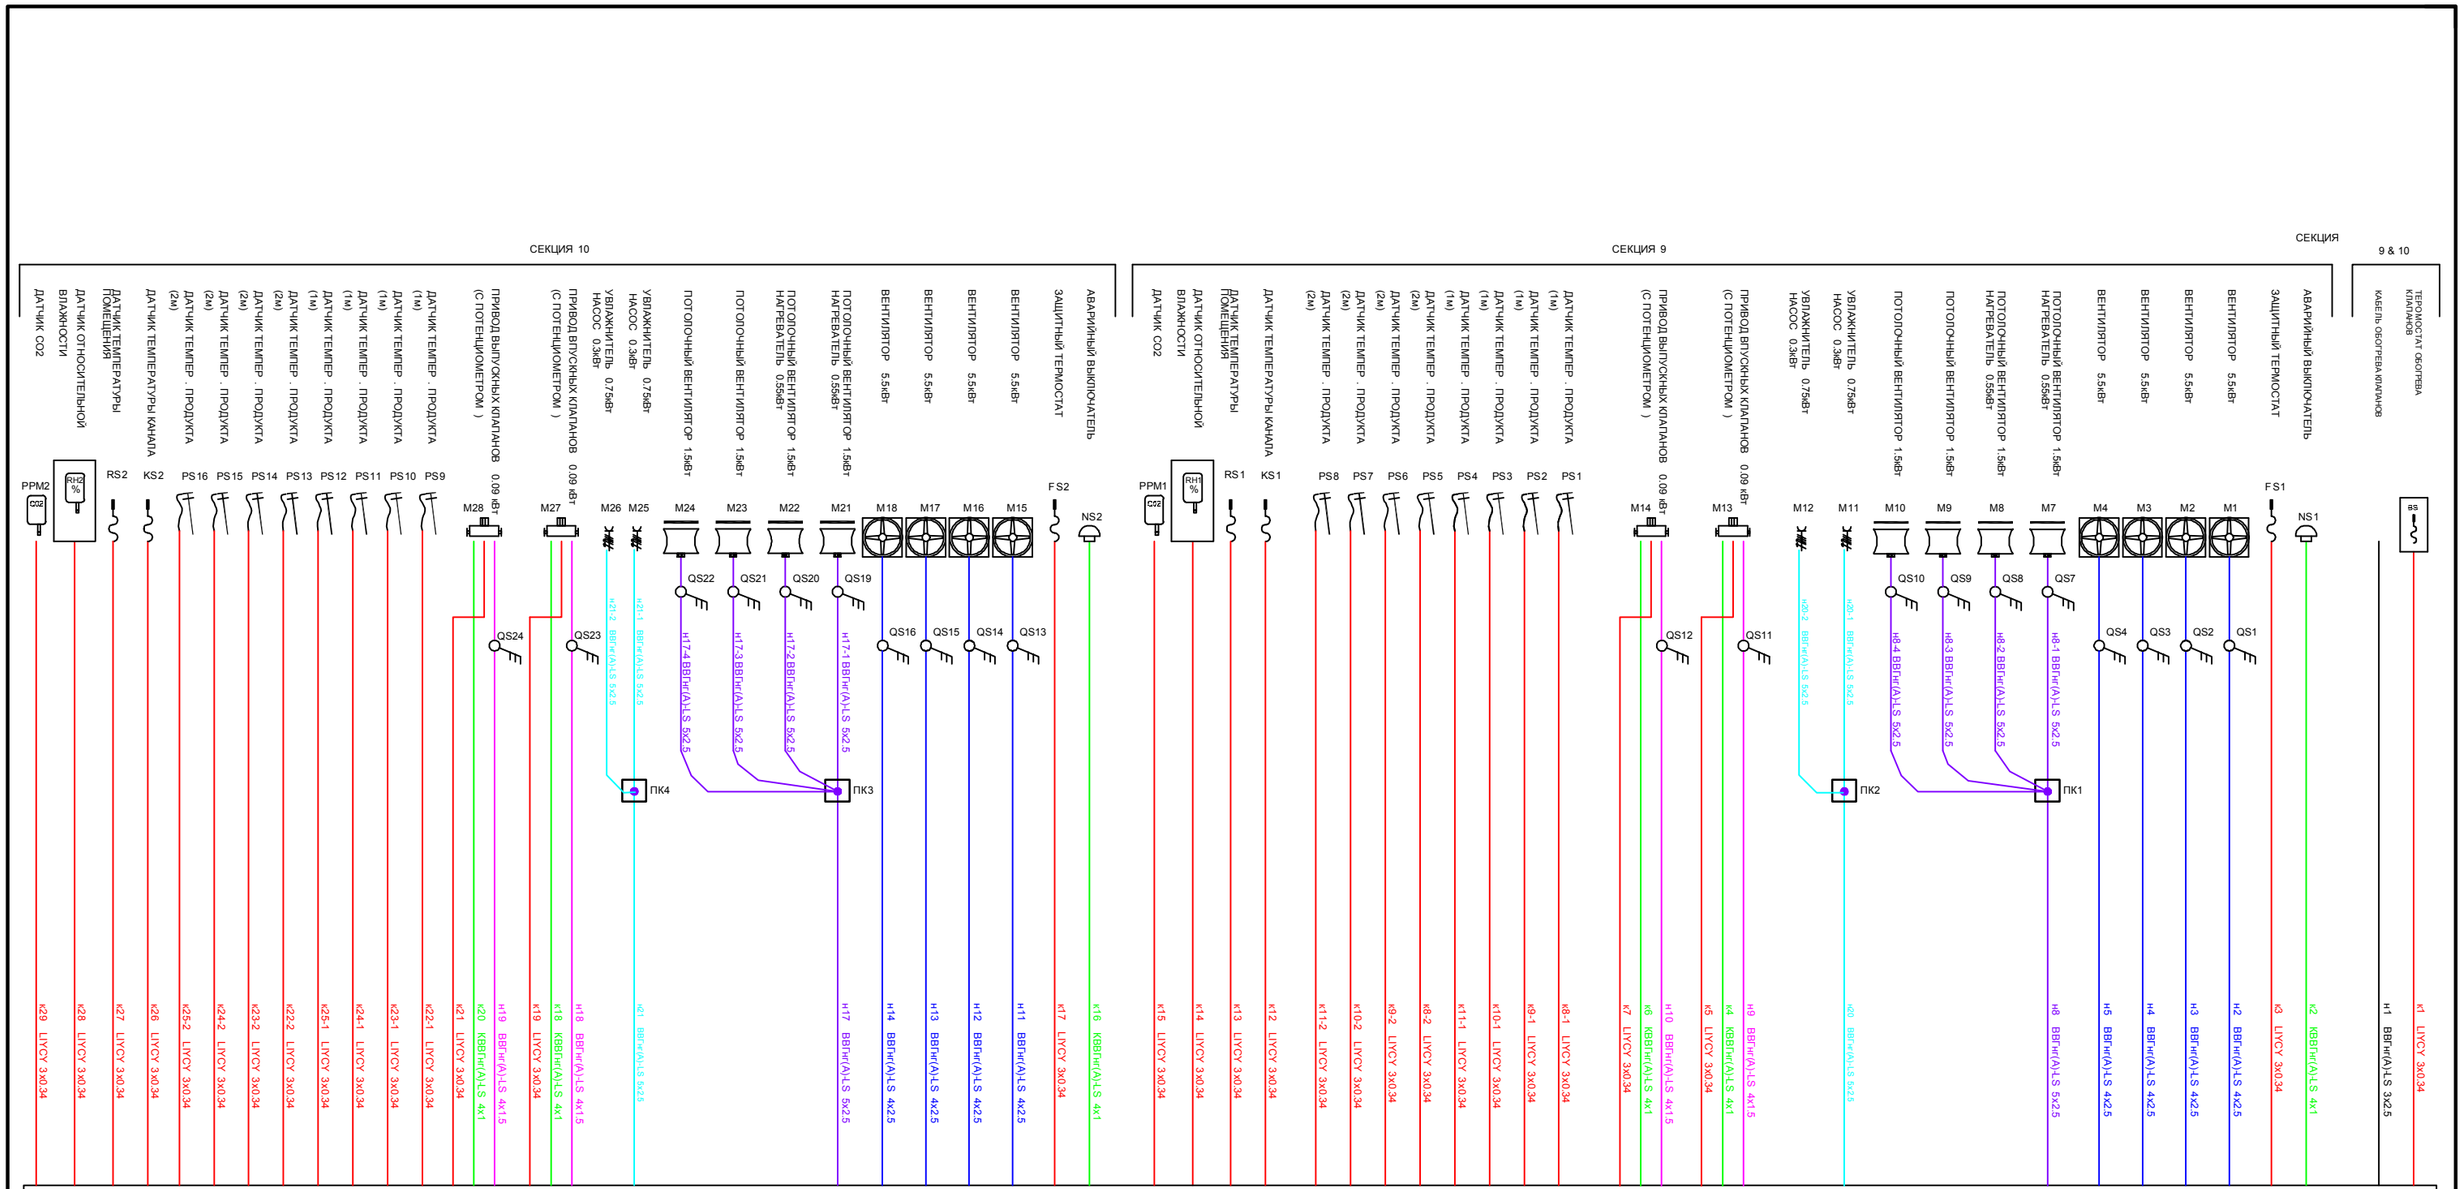

Отходящие кабели от щита управления ЩУ 6 "OMNIVENT" к оборудованию поставляются комплектно .

Выключатели у механизмов поставляются комплектно .

Степень защиты оболочки щита управления ЩУ 6 "OMNIVENT" - IP54.

Изм.	Кол.уч.	Лист	№ док.	Подп.	Дата	АГРО_ КАРТ- УЧ-16243-15-2.4-ЭМ, АТХ, ЭО, ЭГ	
Разраб.					11.15	Комплекс складского хранения овощей. Местоположение установлено относительно ориентира, расположенного за пределами участка.Ориентир дом. Участок находится примерно 0.220 м, от ориентира по направлению на запад. Почтовый адрес ориентира: Липецкая область, р-н Усманский, с/п Окнарьинский сельсовет, с.Аксай, ул. Центральная д.41. Овощехранилище №12-3.6.7 и гаражное здание с галереями.	
Проверил						Овощехранилище №6 с активной вентиляцией	Стадия: Р; Лист: 4; Листов:
						Щит управления ЩУ6 "OMNIVENT". Схема внешних подключений	

Согласовано

Взам. инв. №

Подп. и дата

Инв. № подл.

Копировал

А1