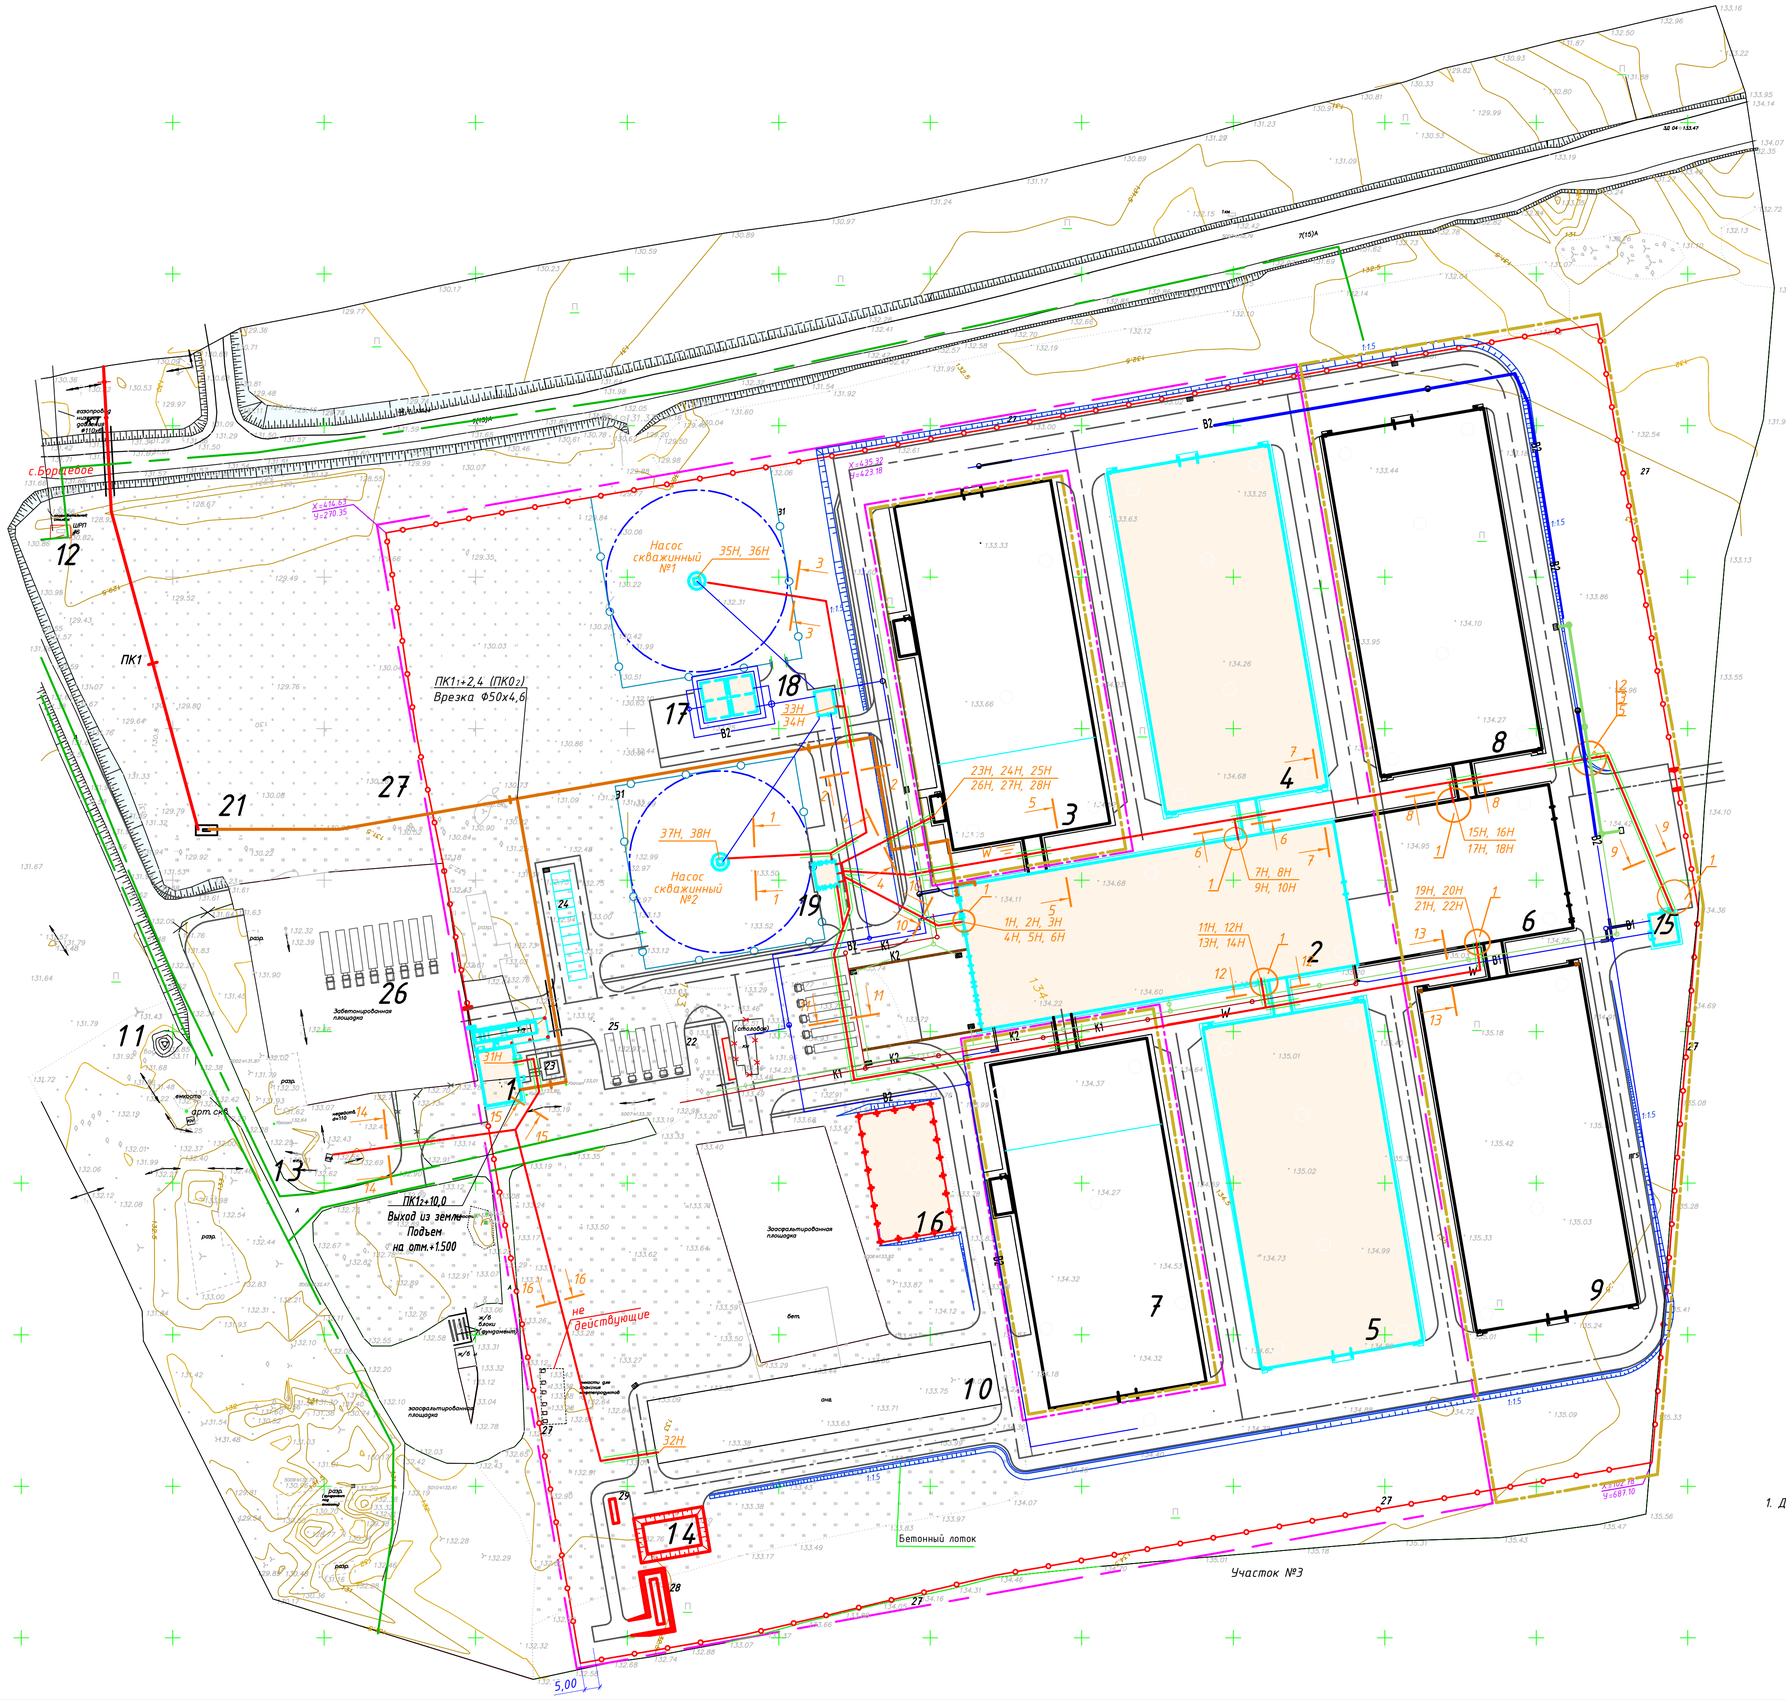

Экспликация зданий и сооружений

Номер по генплану	Наименование	Степень огнест-ти	Площадь застр., м²	Примечание
1	АБК с лабораторией	II	418	I этап стр. проектир.
1а	Автомобильные весы г/п 80 т с навесом	III	–	I этап стр. проектир.
2	Сервисное здание №1	III	6336	I этап стр. проектир.
3	Холодильное овощехранилище №1	II	5184	II этап стр. проектир.
4	Картофелехранилище № 1	IV	6156	I этап стр. проектир.
5	Картофелехранилище №2	IV	6156	I этап стр. проектир.
6	Сервисное здание №2	IV	3600	II этап стр. проектир.
7	Холодильное овощехранилище №2	II	5184	II этап стр. проектир.
8	Картофелехранилище №3	IV	6156	II этап стр. проектир.
9	Картофелехранилище №4	IV	6156	II этап стр. проектир.
10	Хранилище лука	IV	2405	существ.
11	Водонапорная башня			существ.
12	ШРП			существ.
13	КТП	II		существ.
14	Регулирующая емкость	II	345	I этап стр. проектир.
15	Зарядная	II	90	I этап стр. проектир.
16	Склад тары	IV	1122	I этап стр. проектир.
17	Пожарные резервуары емк. 110х4 м³	II	380.6	I этап стр. проектир.
18	Насосная станция	II	50	I этап стр. проектир.
19	2КТПНУ 2500/10/0.4	II	62	I этап стр. проектир.
20а,b	Рабочие скважины (с насосной 1-го подъема)			II этап стр. проектир.
21	ГРПШ			спец.орг.
22	Площадка для мусоросборников и отходов		11.87	I этап стр. проектир.
23	Площадка для отдыха			I этап стр. проектир.
24	Стоянка личного транспорта сотрудников			I этап стр. проектир.
25,26	Стоянка спецавтотранспорта		520	I этап стр. проектир.
27	Ограждение территории			I этап стр. проектир.
28	Очистные сооружения К-2 "Векса-40"		30	I этап стр. проектир.
29	Установка очистки хоз.бытовых стоков "Тверь-12" производительностью 12 м³/сутки		16	I этап стр. проектир.
30	Подпорная стенка			I этап стр. проектир.
31	Ограждение артскважин			I этап стр. проектир.
32	Павильон скважинный		2	I этап стр. проектир.

УСЛОВНЫЕ ОБОЗНАЧЕНИЯ:

- проектируемые здания I очереди строительства
- проектируемые здания
- проектируемые автодороги
- граница участка I очереди строительства
- граница , отведенной территории
- граница ,первого пояса зоны санитарной охраны артскважин
- В1 — проектируемая водопроводная сеть
- К2 — проектируемая ливневая канализационная сеть
- К1 — проектируемая хозяйственная канализационная сеть
- Г — проектируемый газопровод
- ПГ — проектируемый пожарный гидрант
- дождеприемные решетки
- W — прокладка электрокабелей в траншее в земле с покрытием кирпичом (проектируемая сеть)
- W — прокладка электрокабелей в траншее в земле в трубах (проектируемая сеть)

1. Детальную разбивку инженерных сетей см. совместно с чертежами ИОС (НВК) и ИОС (ГСН)

Согласовано

Взам. инв. №

Подп. и дата

Инв. № подл.

Изм.	Кл.уч.	Лист	№док.	Подп.	Дата	2458КМА/11-ЭС			
						Строительство хранилищ овощей по адресу: с.Борщевое Мичуринского района, Тамбовской области			
Выполнил		Чикин				Электроснабжение.	Стадия	Лист	Листов
							Р	2	
Рук.гр.									
Нач. отд.						Кабельные сети 0,4кВ			
ГИП									