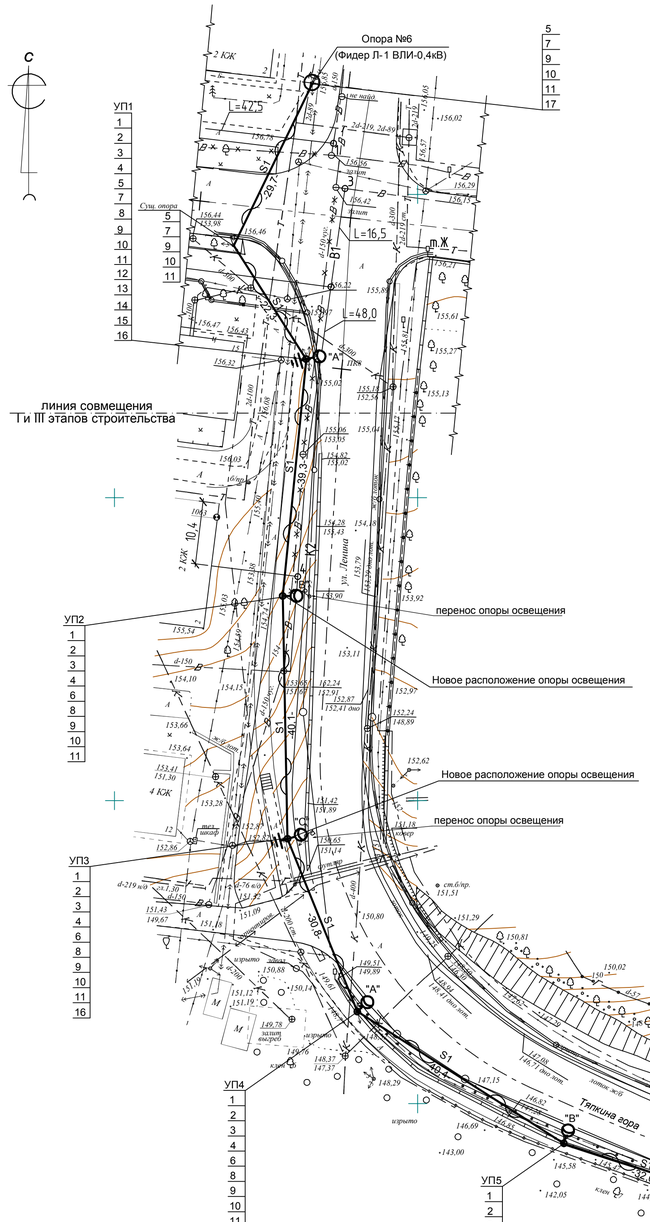

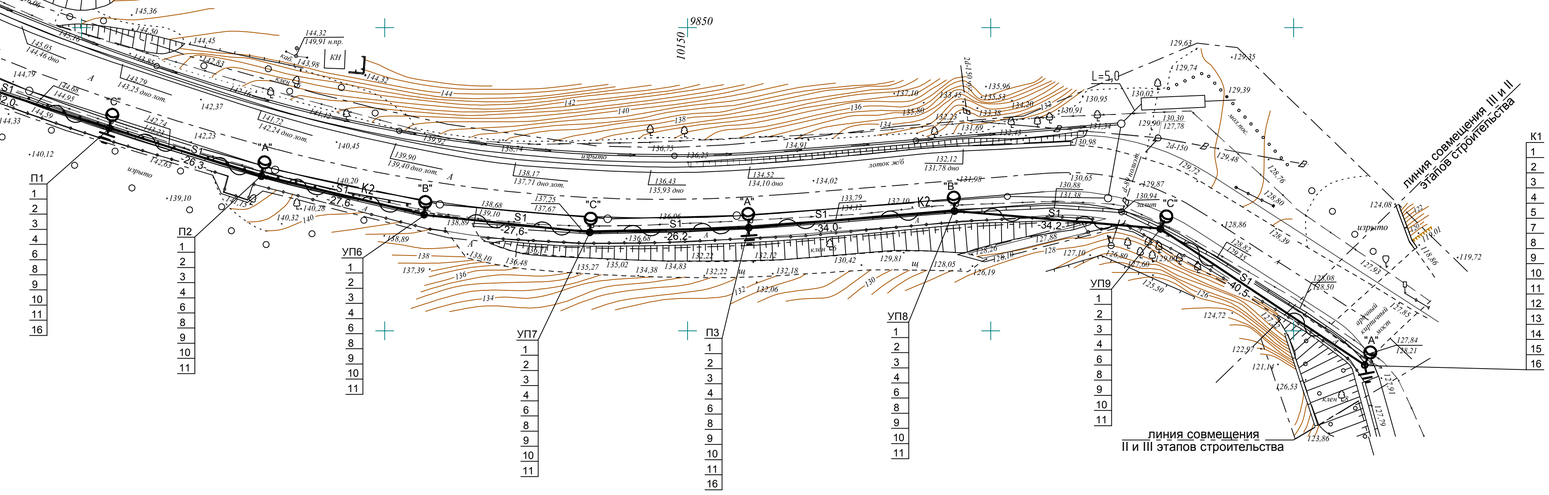

Условные обозначения:

S1	Эл. сеть, выполненная самонесущим изолированным проводом типа СИП-2А
	Светильник консольный с лампой типа ДНаТ на кронштейне, установленный на металлической опоре
	Заземление мет. опоры освещения
П	Опора промежуточная
УП	Опора угловая промежуточная
К	Опора концевая анкерная
" А "	Фаза А

Марка поз.	Обозначение	Наименование	Кол.	Примечание
1		Опора металлическая граненая силовая, Н=10м	13	"Amira"
		ОГС-1.3-10		"Amira"
2		Кронштейн К11-0.5-1.2-1-1	13	"Amira"
3		Светильник консольный ЖКУ 50-250-001	13	"Amira"
4		Лампа натриевая высокого давления ДНаТ-250	14	
		-220В,150Вт		
5		Анкерный зажим РА1500	6	
6		Комплект промежуточной подвески ES 1500E	11	
7		Кронштейн анкерный CS 10.3	6	
8		Зажим ответвительный прокалывающий Р645	40	
9		Лента крепежная F207	30	м
10		Скрепа для крепления ленты NC20	30	
11		Стяжной хомут E778	59	
12		Ограничитель перенапряжения ОР600/50	8	
13		Зажим ответвительный для закорачивания и заземления	2	
		РС481		
14		Устройство для закорачивания М6D	2	
15		Устройство заземления МаТ	2	
16	ГОСТ 2590-2006	Сталь круглая d=18мм, L=5м	5	
17		Зажим ответвительный прокалывающий Р70	4	
	ТУ 16-К71.268-98	Провод самонесущий СИП- 2А, сечением:	510	м
		4х25+1х35 -1,0кВ		
	ГОСТ 7399-80	Провод медный гибкий ПВС, сечением:	25	м
		3х2,5 -0,38кВ		для зарядки светильников

1. Установленная мощность освещения составляет:

Руст.=250х13=1250Вт (3,25кВт)

Согласовано

Взам. инв. №

Подп. и дата

Инв. № подл.

Изм.	Кол.уч.	Лист	№ док	Подпись	Дата
Нач. отд.					
Вед.инж	Чикин				
Проверил					
Н. контр.					

14/10 - ЭН

Благоустройство ул. Почтовая с реконструкцией водопроводной сети и строительством канализационной сети, благоустройство Тяпкиной горы с реконструкцией водопропускного сооружения и благоустройство Кладбищенской горы в г. Лебедянь.

Стадия	Лист	Листов
Р	4	

Тяпкина гора
Электрическое освещение.План