



Схема расположения ферм и прогонов


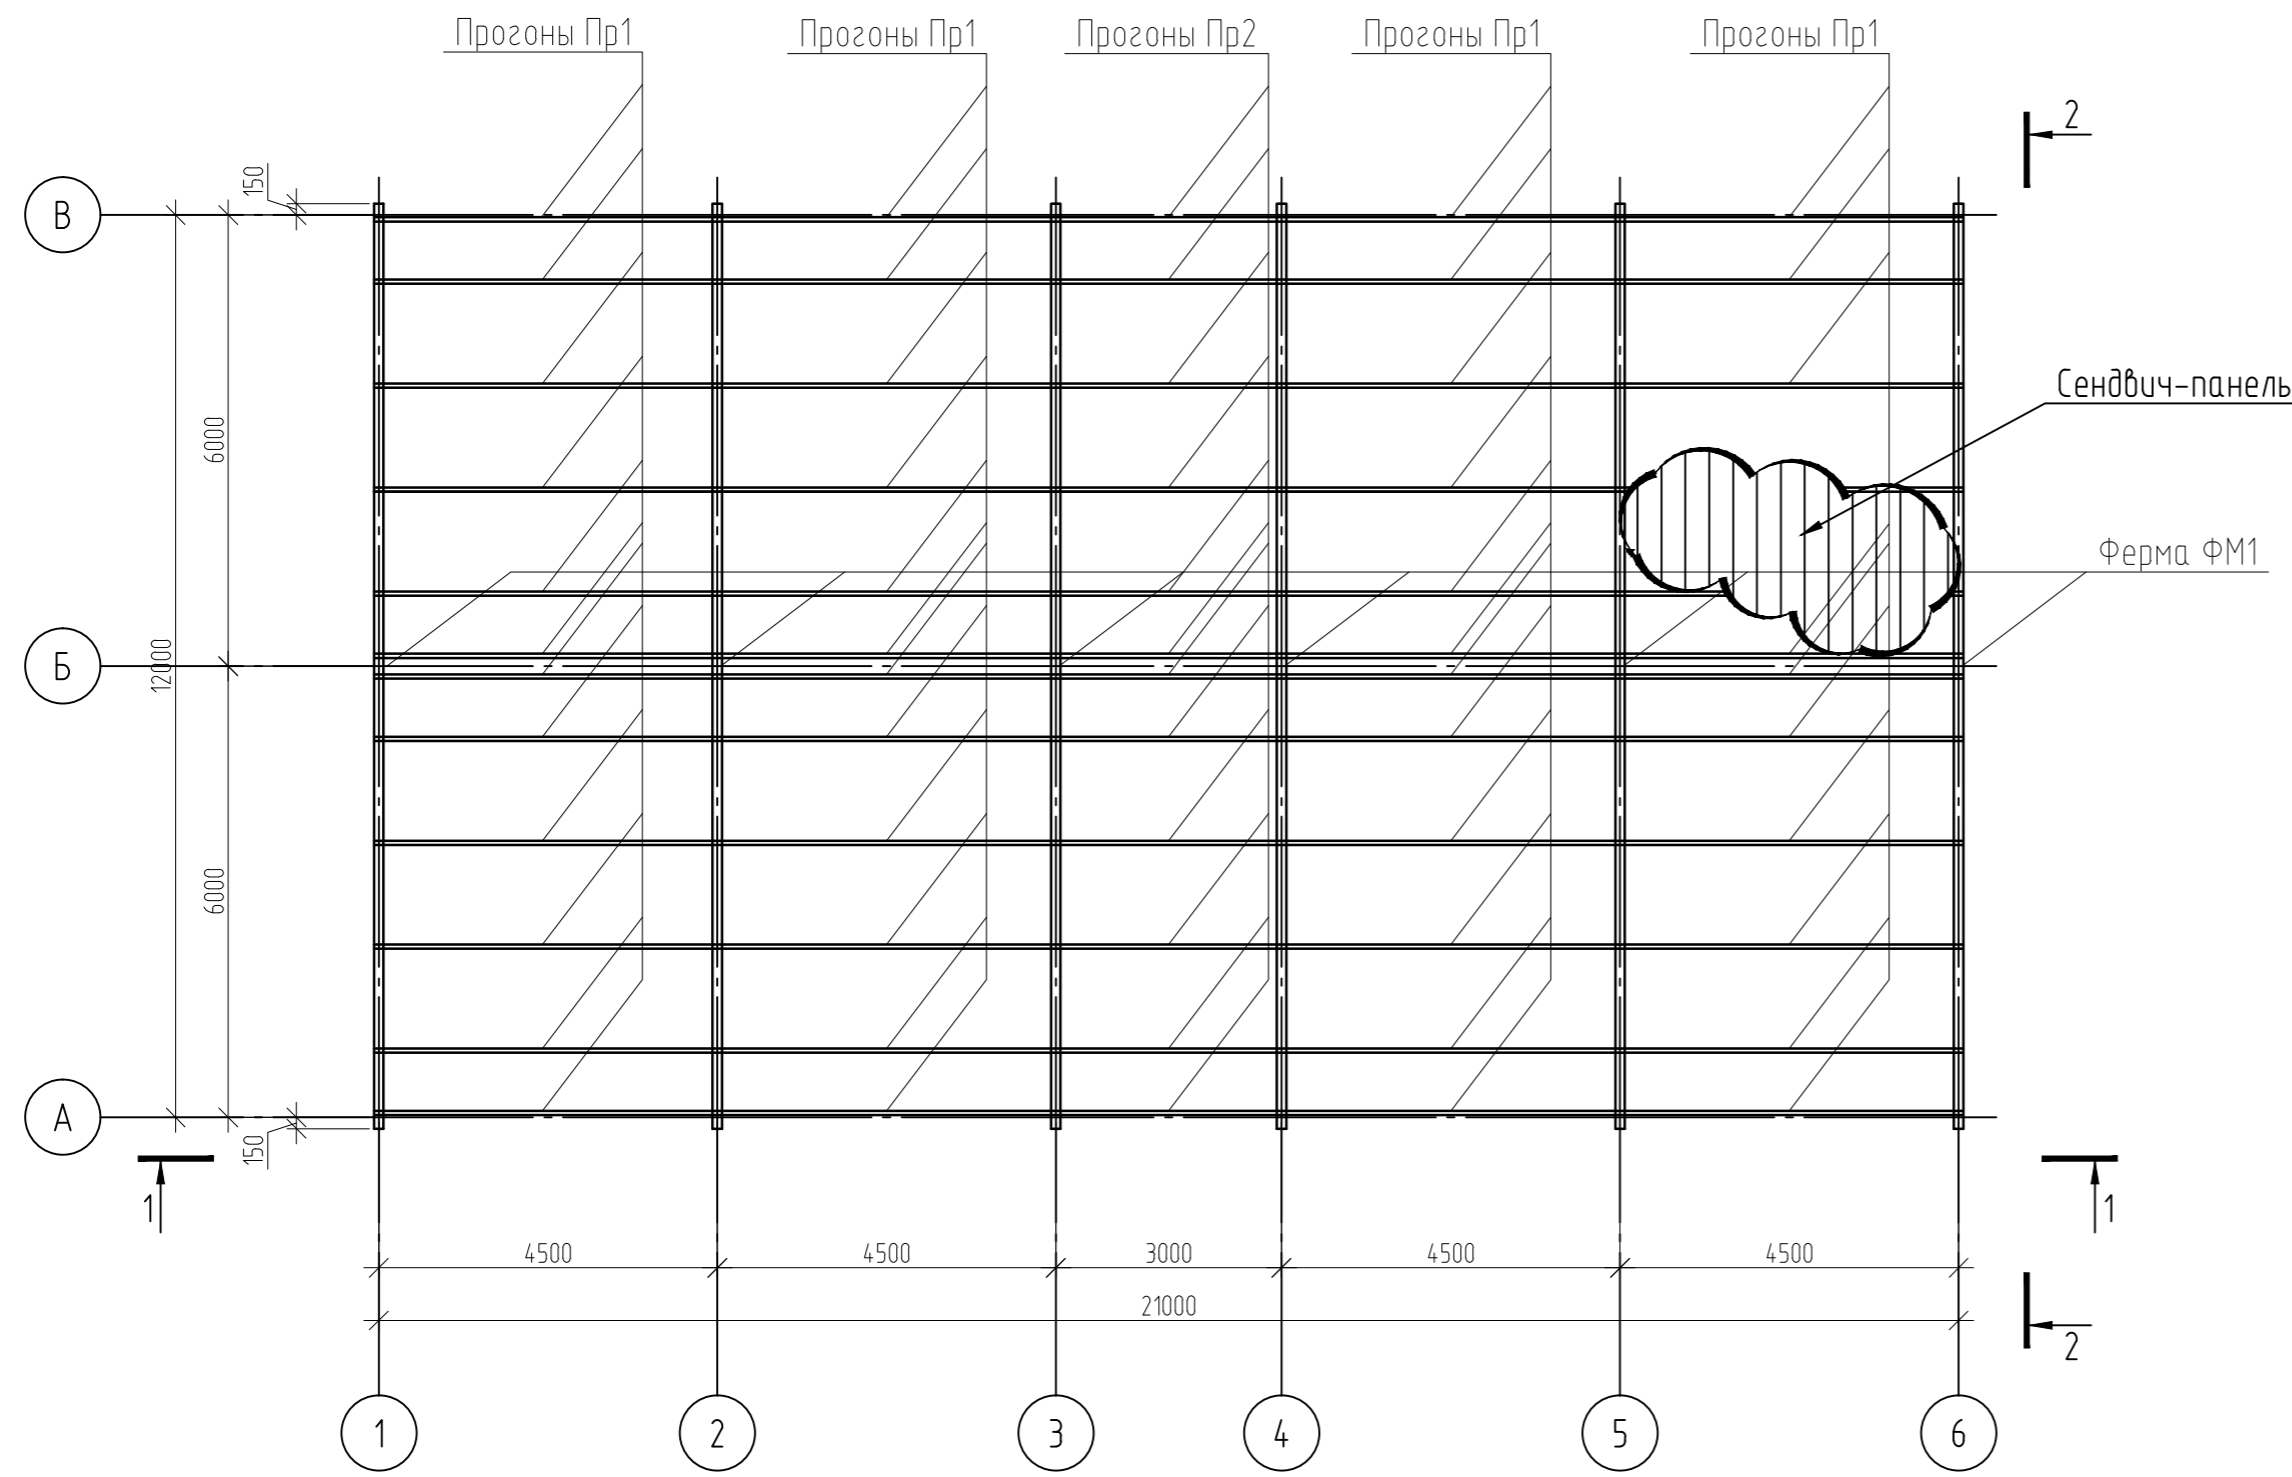


1-1

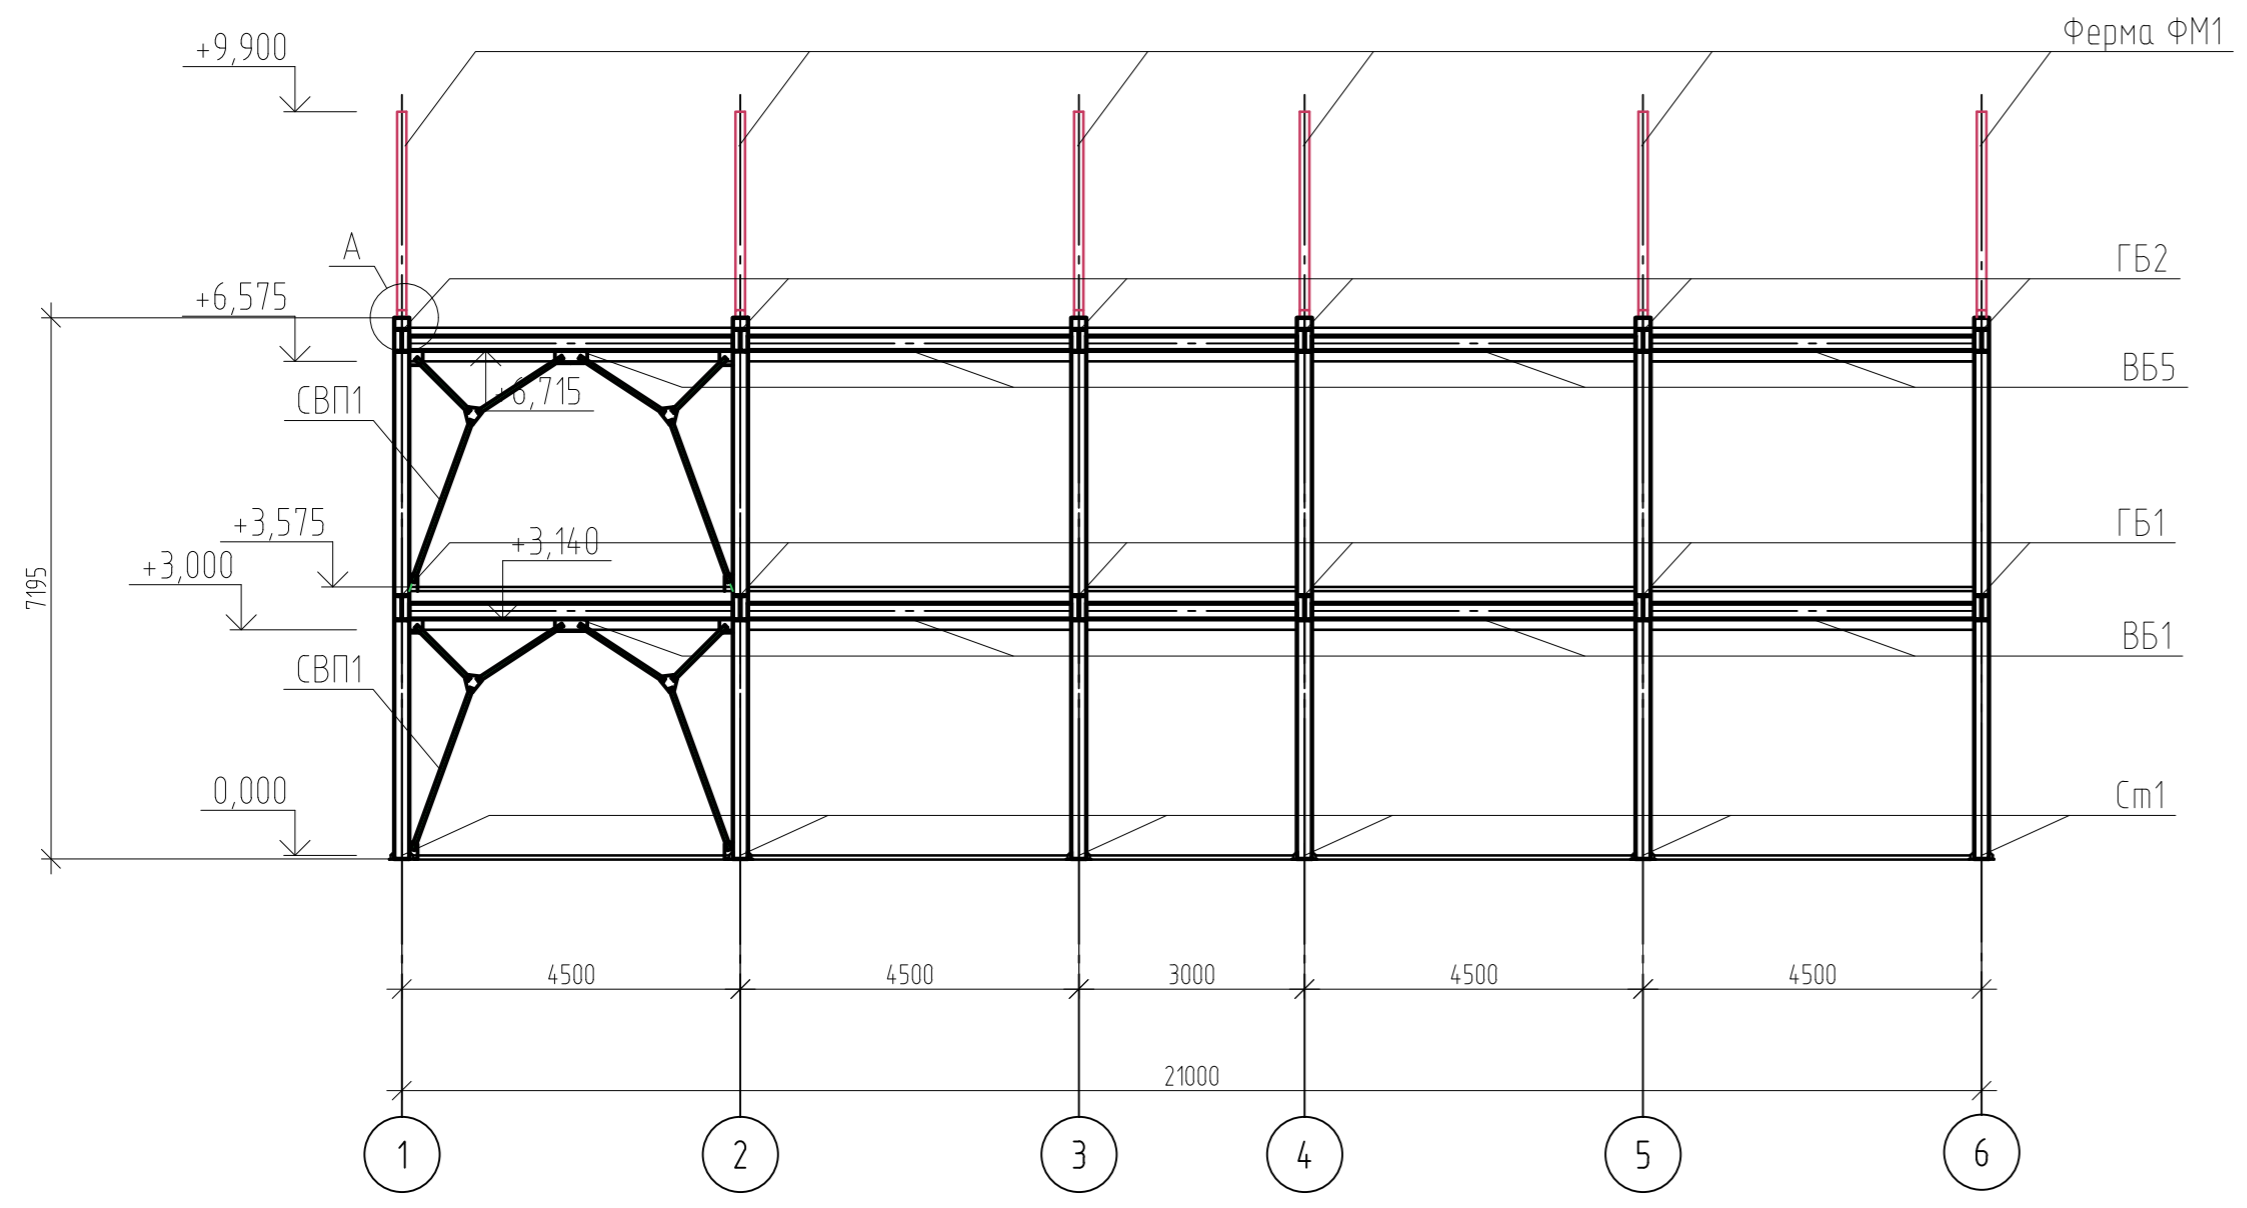

Спецификация к схеме расположения ферм и прогонов

Поз.	Обозначение	Наименование	Кол.	Масса, ед., кг	Примечание
		Фермы			
ФМ1	Ферма ФМ1	Сложное сечение	6		
		Прогоны			
Пр1	Прогон Пр1	Швеллер 18П	48		
Пр2	Прогон Пр2	Швеллер 18П	12		

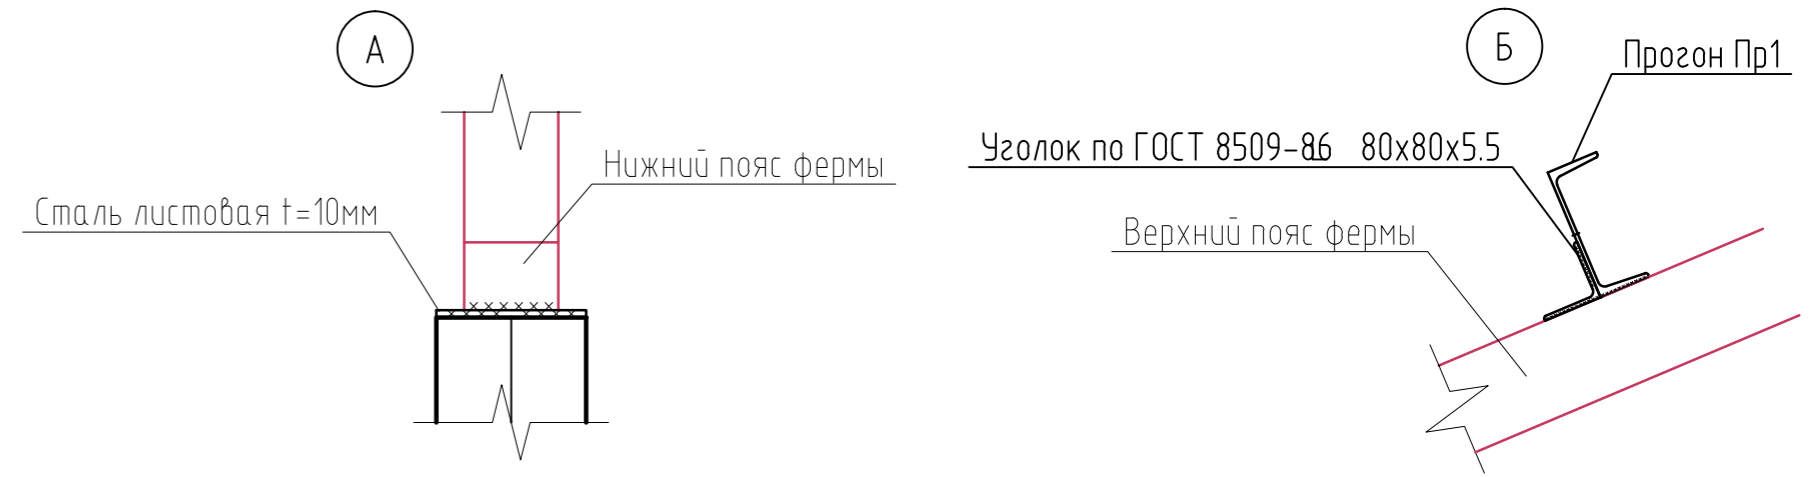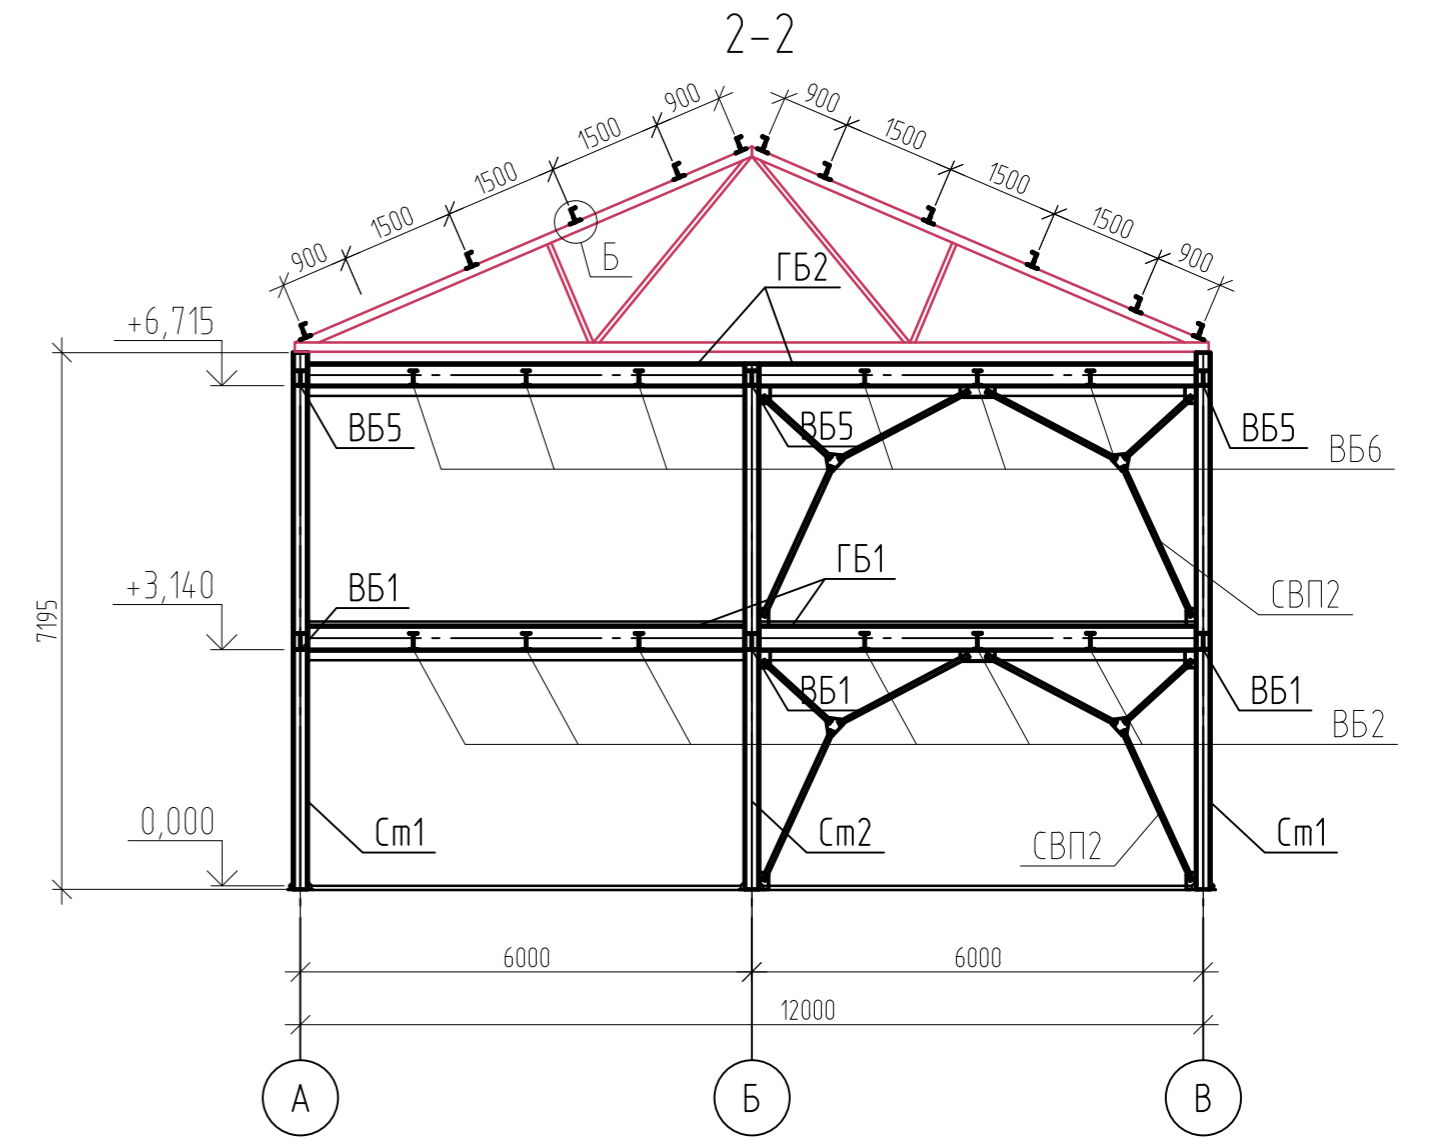

- 1. Общие данные см. лист 1.
- 2. Ферма ФМ1 см. лист 9.

Согласовано	
Взам. инв. №	
Подп. и дата	
Инв. № подл.	

						3022-2-КР		
						АБК мусороперерабатывающего предприятия		
Изм.	Кол. уч.	Лист	№ док.	Подп.	Дата	ЗАО "Вторресурсы"		
						Стация	Лист	Листов
						п	8	13