



Вентиляция. План на отм. 0.000

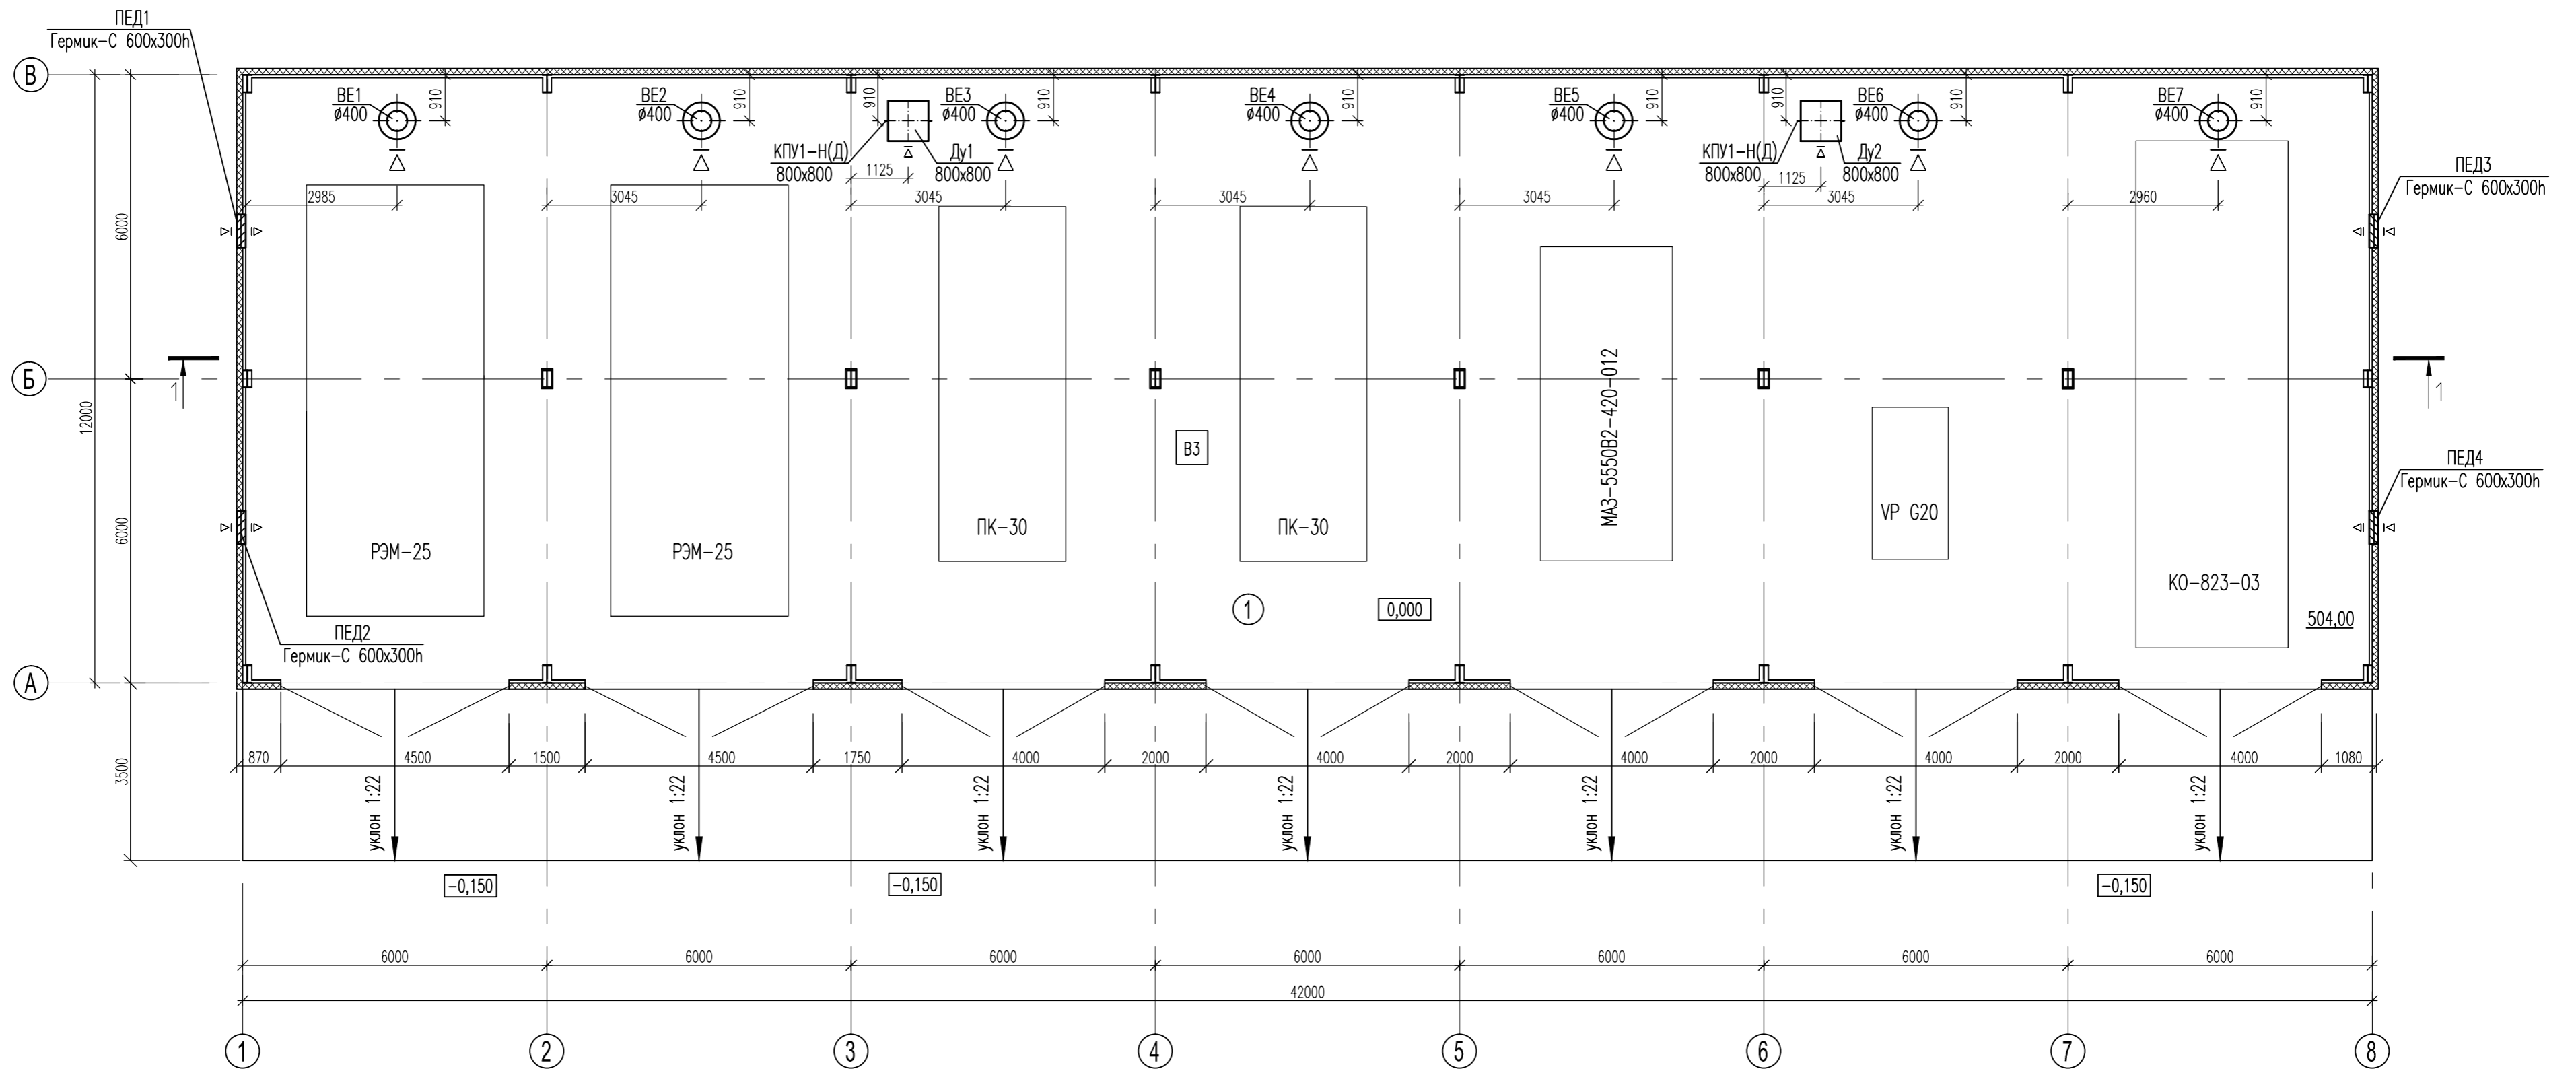

Воздухообмен в помещении гаража

№ п/п	Наименование помещения	t, °C	S, м²	V, м³	Кратность		Кол. воздуха, м³/час		№ системы	
					при-ток	вы-тяжка	Приток	Вытяжка	Приток	Вытяжка
1	2	3	4	5	6	7	8	9	10	11
1	Гараж	5	504,00	3490	-	-	4032*	4032	-	ВЕ1-ВЕ7
							2812	5444	ПЕД1-ПЕД4	ДУ1,ДУ2
	Итого:						6844*	9476		

\* - приток неорганизованный за счет щелей и открывания ворот.

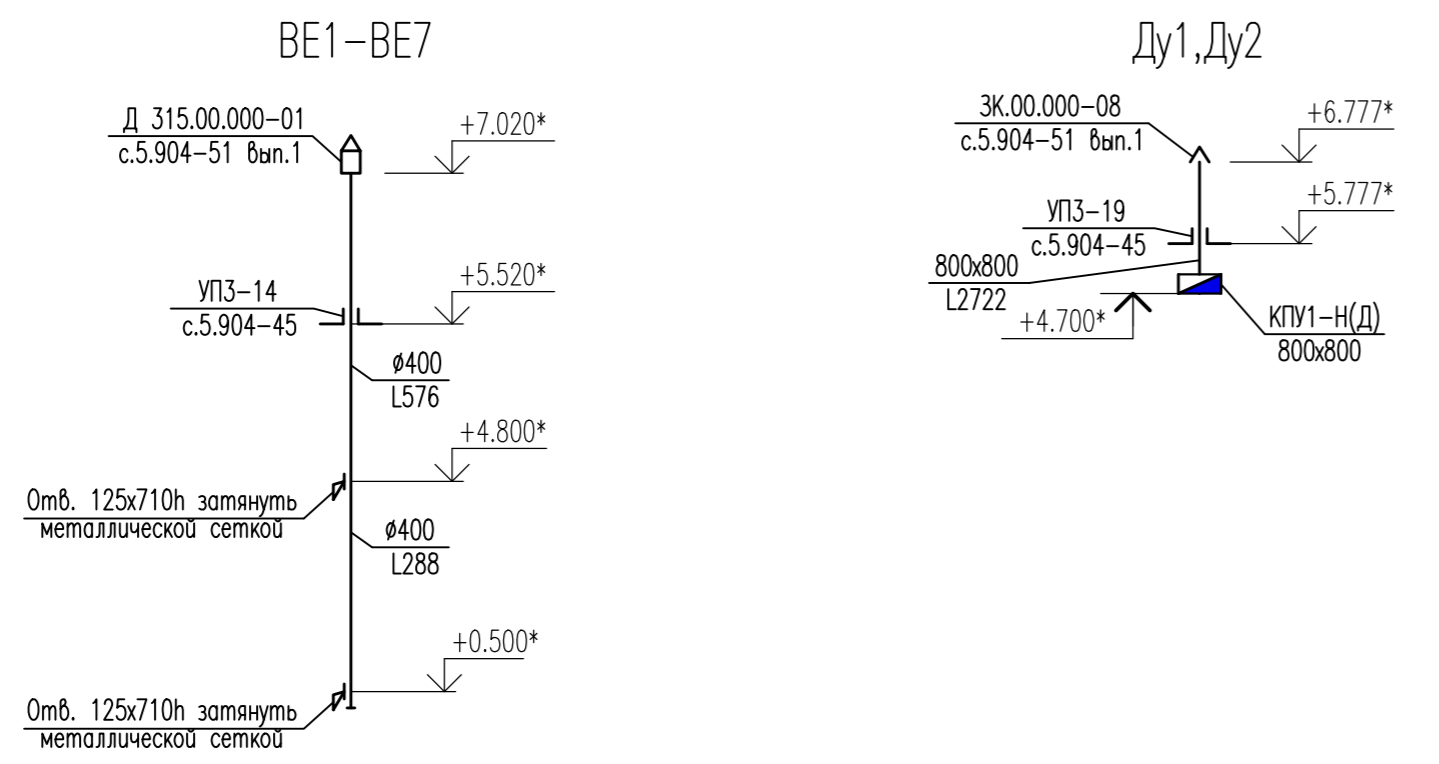

Согласовано:  
Инж.Н. подр.  
Подпись и дата  
Взаимоб.Н

						32-2015-0В					
						Комплексный межмуниципальный полигон твердых бытовых отходов для города Нягань, поселений Октябрьского района					
Изм.	Кол.уч	Лист	№ док	Подпись	Дата	Полигон			Стация	Лист	Листов
									Р	3	
ГИП		Чекашев		<i>Чек</i>	01.16						
ГАП		Пивкина		<i>Пив</i>	01.16						
Проверил		Панина		<i>Пан</i>	01.16						
Разработал		Михайленко		<i>Мих</i>	01.16						
Н.контроль		Фокина		<i>Фок</i>	01.16						
						Вентиляция. План на отм. 0.000. Схемы ВЕ1-ВЕ7. Схемы ДУ1,ДУ2			ООО "РосЮграПроект" г. Нижневартовск		