


Разрез 1-1

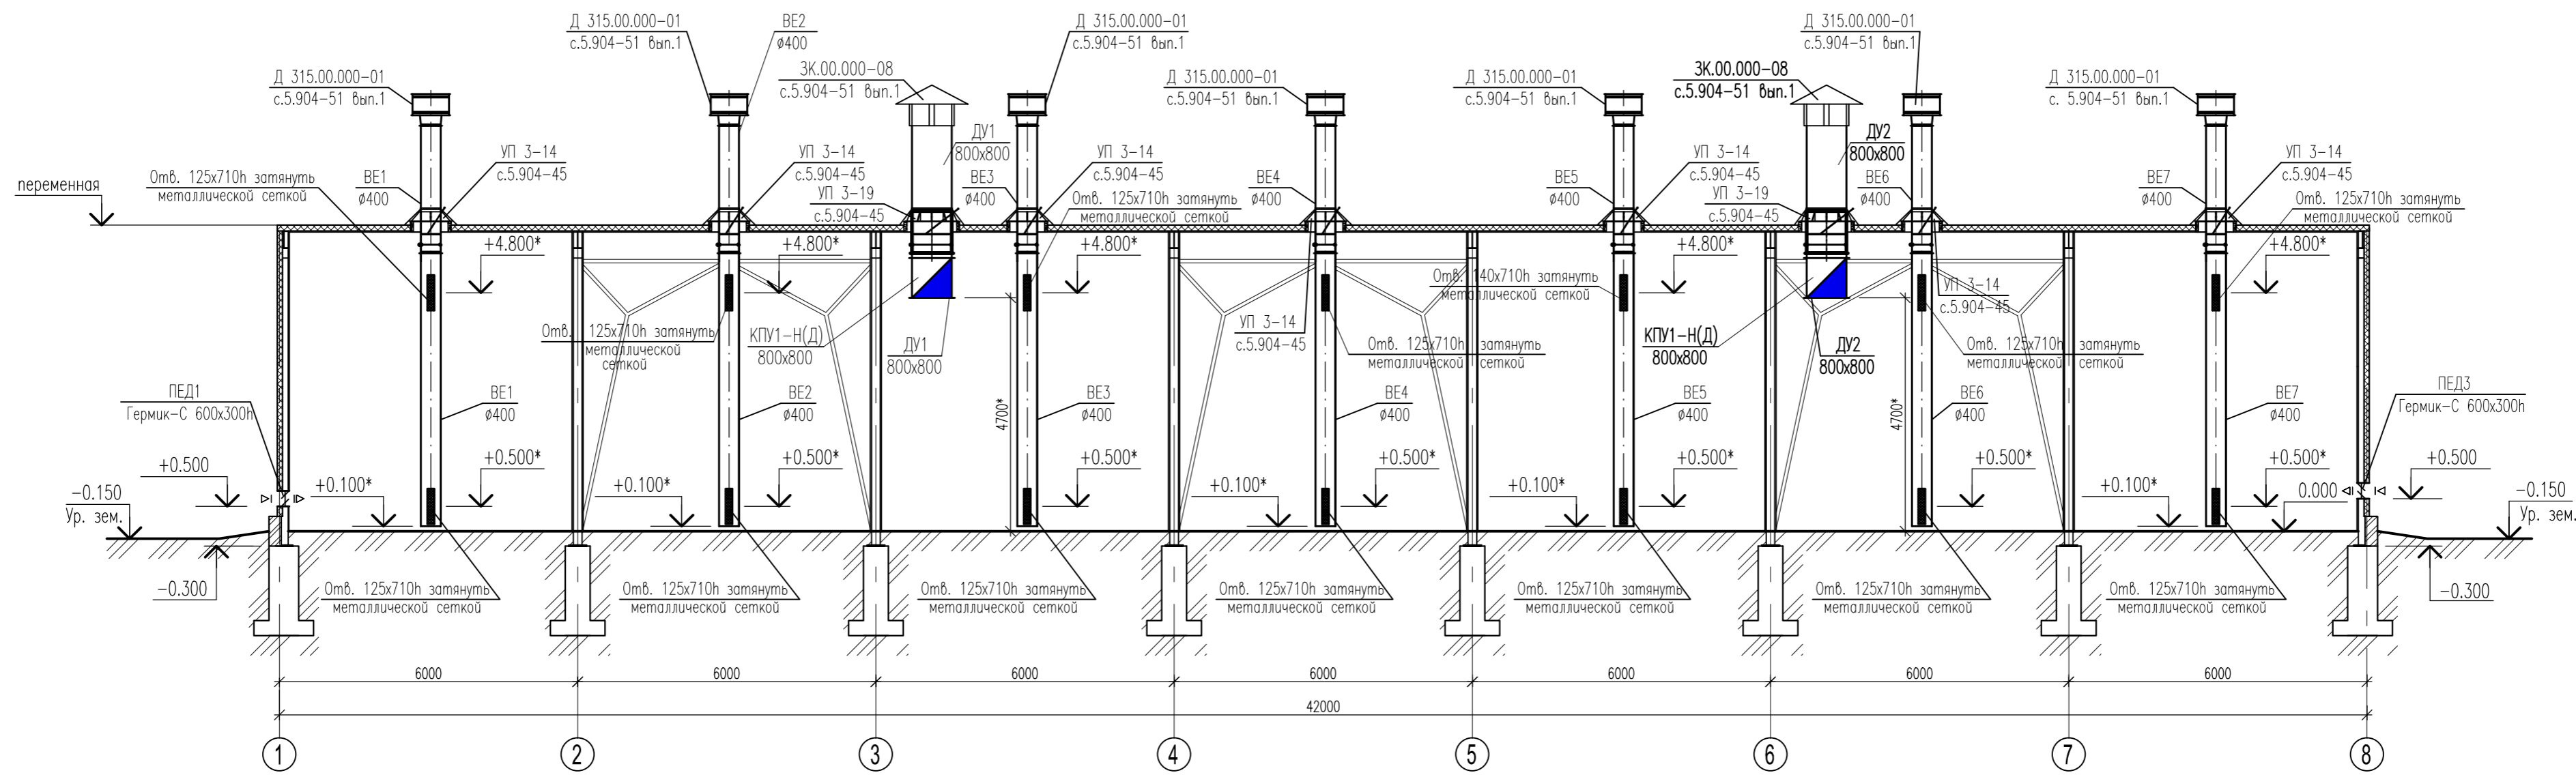

Согласовано:

Инв.№ подл.	Подпись и дата	Взам.инв.№

32-2015-0В					
Комплексный межмуниципальный полигон твердых бытовых отходов для города Нягань, поселений Октябрьского района					
Изм.	Кол.уч	Лист	N фок	Подпись	Дата
ГИП	Чекашев			<i>Чекашев</i>	01.16
ГАП	Пивкина			<i>Пивкина</i>	01.16
Проверил	Панина			<i>Панина</i>	01.16
Разработал	Михайленко			<i>Михайленко</i>	01.16
Н.контроль	Фокина			<i>Фокина</i>	01.16
Полигон				Стадия	Лист
Разрез 1-1				Р	5
000 "РосОгаПроект"				Листов	
г. Нижневартовск					