

План техэтажа на отм. -2.500 (М1:100)

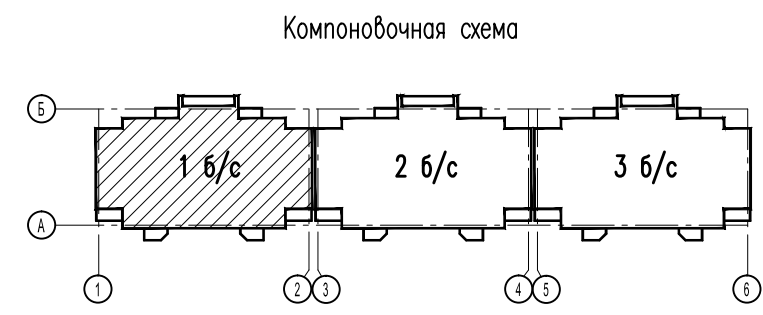
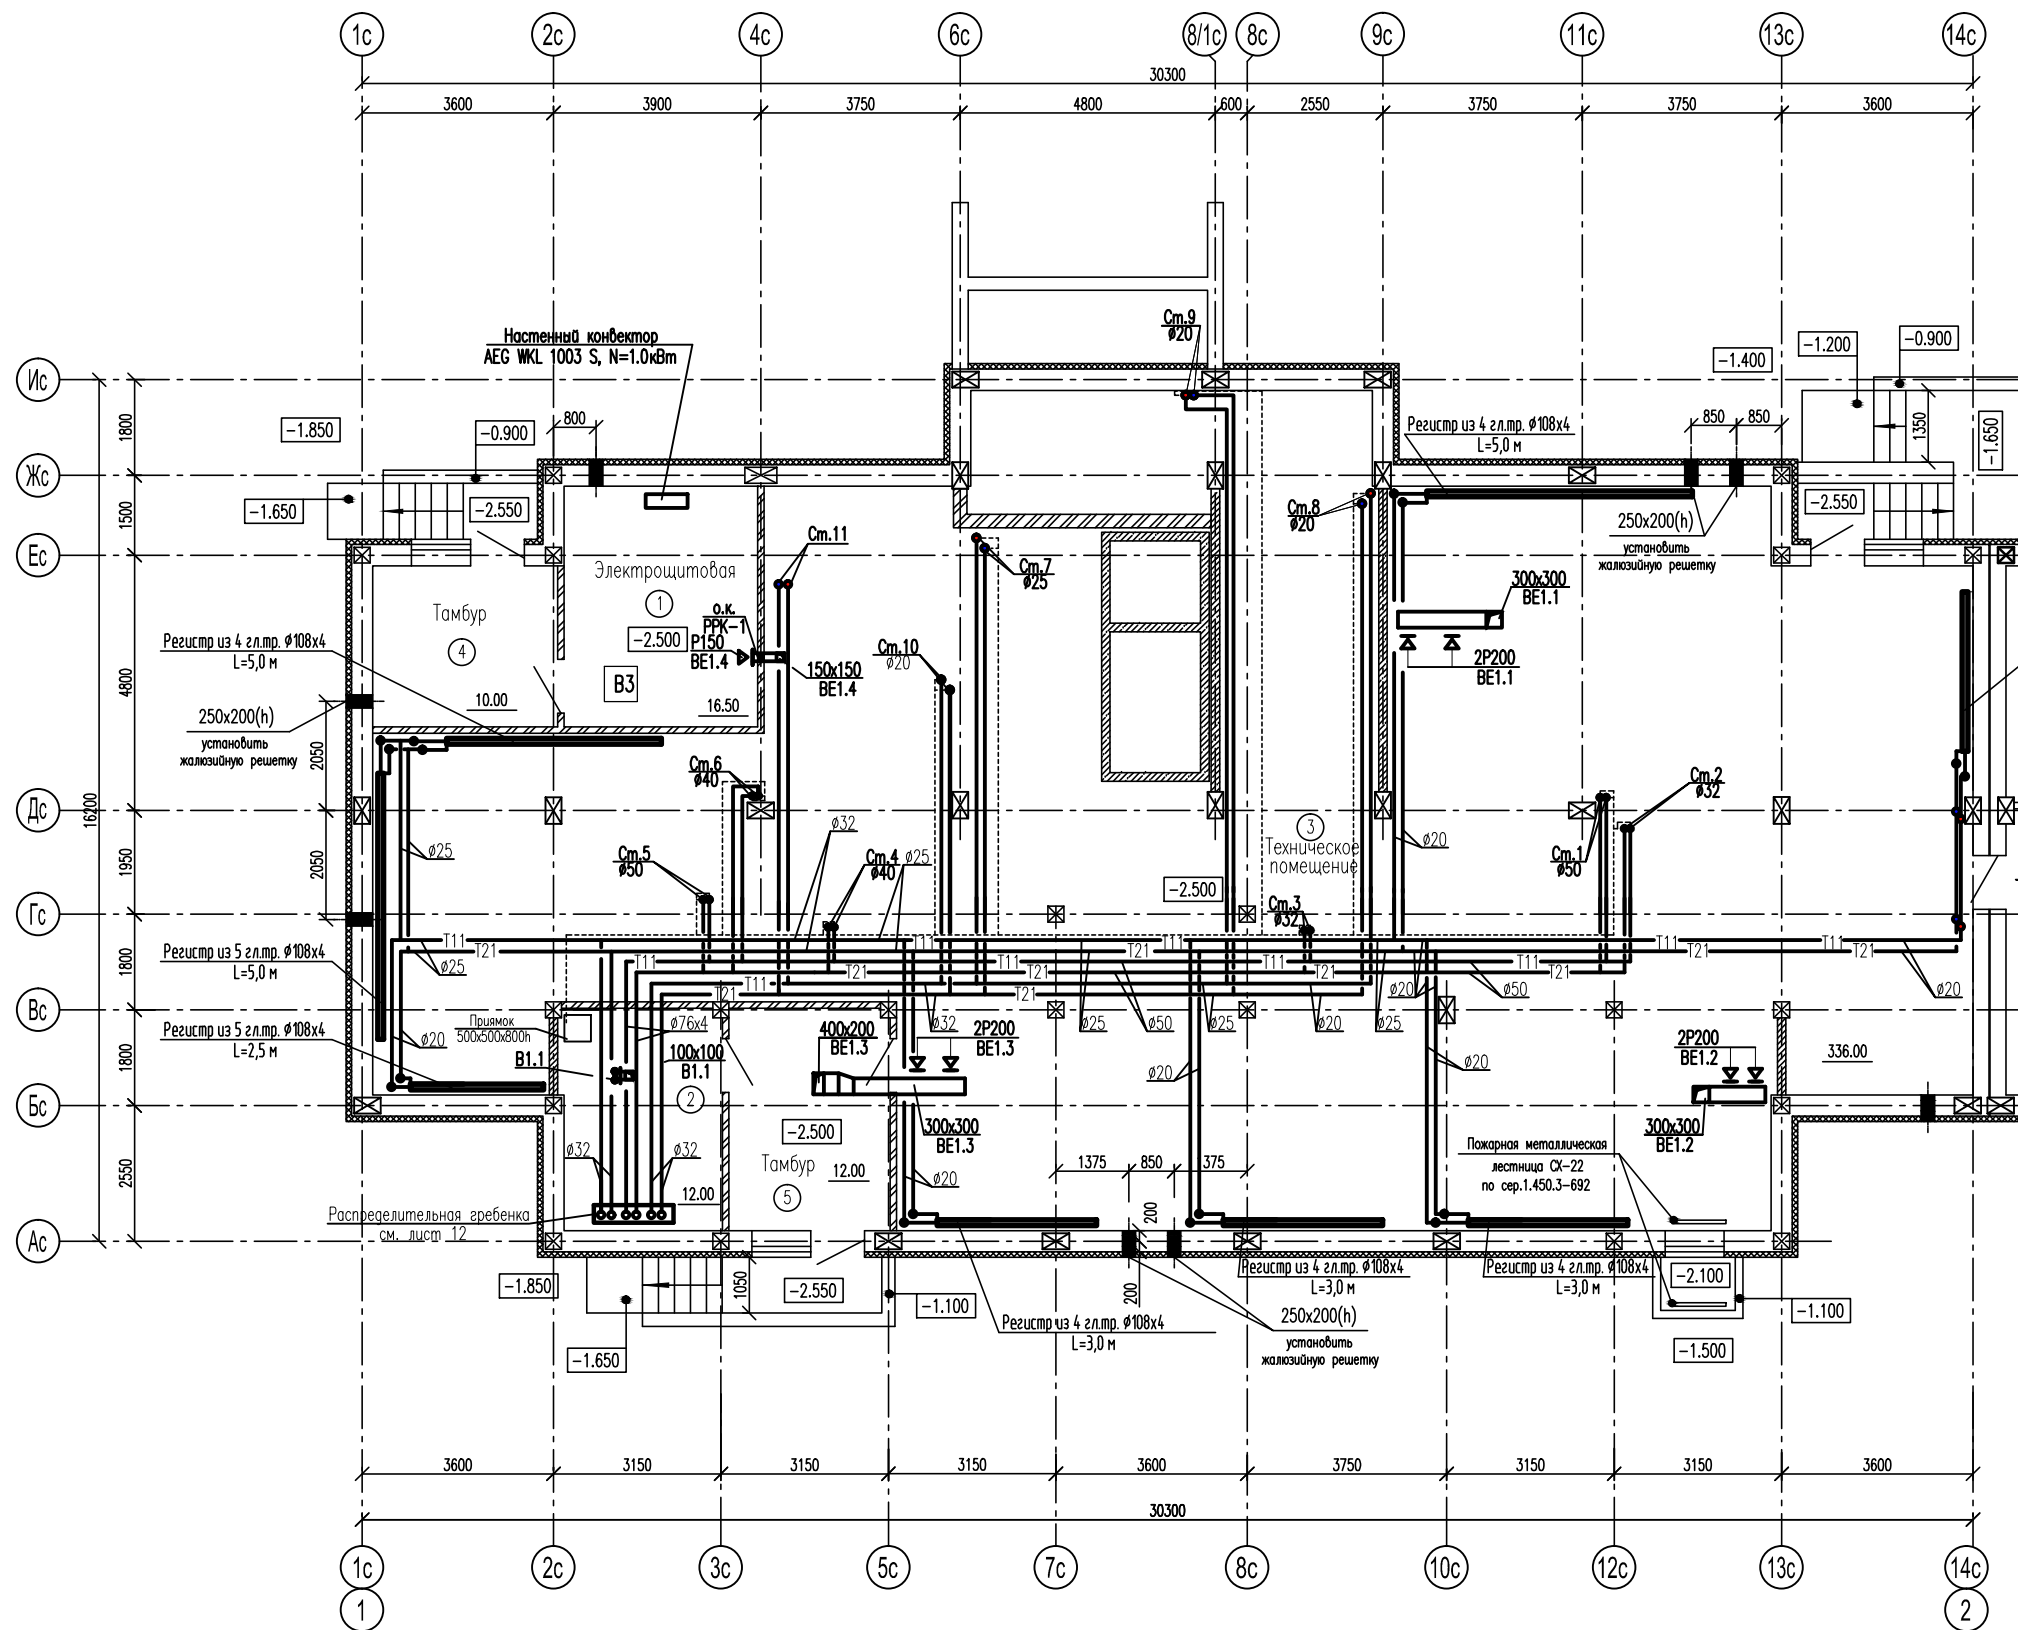


Таблица- Воздухообмен и теплотери в помещениях на отм.-2.500

№ п/п	Наименование помещения	t, °C	S, м²	V, м³	Кратность при-вы-тяжка		N ^э системы		Тепло-тери, Вт		
					При-ток	вы-тяжка	При-ток	Вытяжка			
1	Электрощитовая	5	16,5	41,0	-	1	41	41	-	BE1.4	840
2	Узел управления	10	12,0	30,0	-	1	-	30	-	B1.1	1200
3	Техническое помещение	16	336,0	840,0	-	1	-	840	-	BE1.1, BE1.2, BE1.3	33600
4	Тамбур	-	-	-	-	-	-	-	-	-	-
5	Тамбур	-	-	-	-	-	-	-	-	-	-
Итого по этажу:							911*	911			35640

*- приток не организованный через продухи.

11-2014-0В-2.1			
Жилой комплекс в застроенной территории части V микрорайона г. Мегион			
Жилой дом №6. Секция №1.		Стация	Лист
План техэтажа на отм. -2.500 (М1:100).		Р	4
Изм.	Кол.уч	Лист	№ док
ГИП	Коновалов	Лист	09.15
ГАП	Пивкина	Лист	09.15
Проверил	Коновалов	Лист	09.15
Исполнил	Панина	Лист	09.15
Исполнил	Михайленко	Лист	09.15
Н.контроль	Фокина	Лист	09.15