


План 1 этажа (M1:100)


Таблица- Теплотери в помещениях на первом этаже

Номер помещения	Наименование	t, C	V, м ³	Теплопотери, Вт
1	2	3	4	5
1	Тамбур	-	15.78	-
2	Тамбур	-	15.96	-
3	Межквартирный коридор	16	103.80	3460
4	Колясочная	16	33.9	1130
5	Помещение уборочного инвентаря	16	12.6	420
6	Лифтовый холл	16	39.3	1310
7	Мусорокамера	5	30.60	1020
8	Тамбур	-	21.00	-
9	Тамбур	-	4.50	-
10	Лестничная клетка	16	13.5	1800
11.1	Коридор	16	47.40	1580
11.2	Спальня	24	45.90	1913
11.3	Гостиная	23	51.30	2213
11.4	Ванная	25	8.10	270
11.5	Санузел	20	4.02	134
11.6	Кухня	18	24.0	800
11.7	Лоджия	-	15.9/7.95	-
12.1	Коридор	16	24.90	830
12.2	Гостиная	20	60.15	2005
12.3	Спальня	20	36.00	1200
12.4	Кухня	18	24.00	800
12.5	Санузел	20	4.20	140
12.6	Ванная	25	8.10	270
12.7	Лоджия	-	13.2/6.60	-
13.1	Коридор	16	20.40	680
13.2	Ванная	25	8.25	275
13.3	Санузел	20	4.20	140
13.4	Кухня	18	24.15	805
13.5	Жилая комната	20	43.80	1460
13.6	Кладовая	-	5.40	-
13.7	Лоджия	-	13.2/6.60	-
14.1	Коридор	16	25.2	840
14.2	Ванная	25	7.95	265
14.3	Санузел	20	4.05	135
14.4	Кухня	18	24.0	800
14.5	Жилая комната	24	54.60	2275
14.6	Лоджия	-	15.9/7.95	-
15.1	Коридор	16	34.80	1160
15.2	Гостиная	20	49.20	2050
15.3	Спальня	20	42.30	1410
15.4	Кухня	20	26.70	890
15.5	Санузел	18	4.50	150
15.6	Ванная	20	10.05	335
15.7	Лоджия	-	15.0/7.50	-
Итого :				34965

*- теплотери помещений 7,10 посчитаны для 1 этажа.

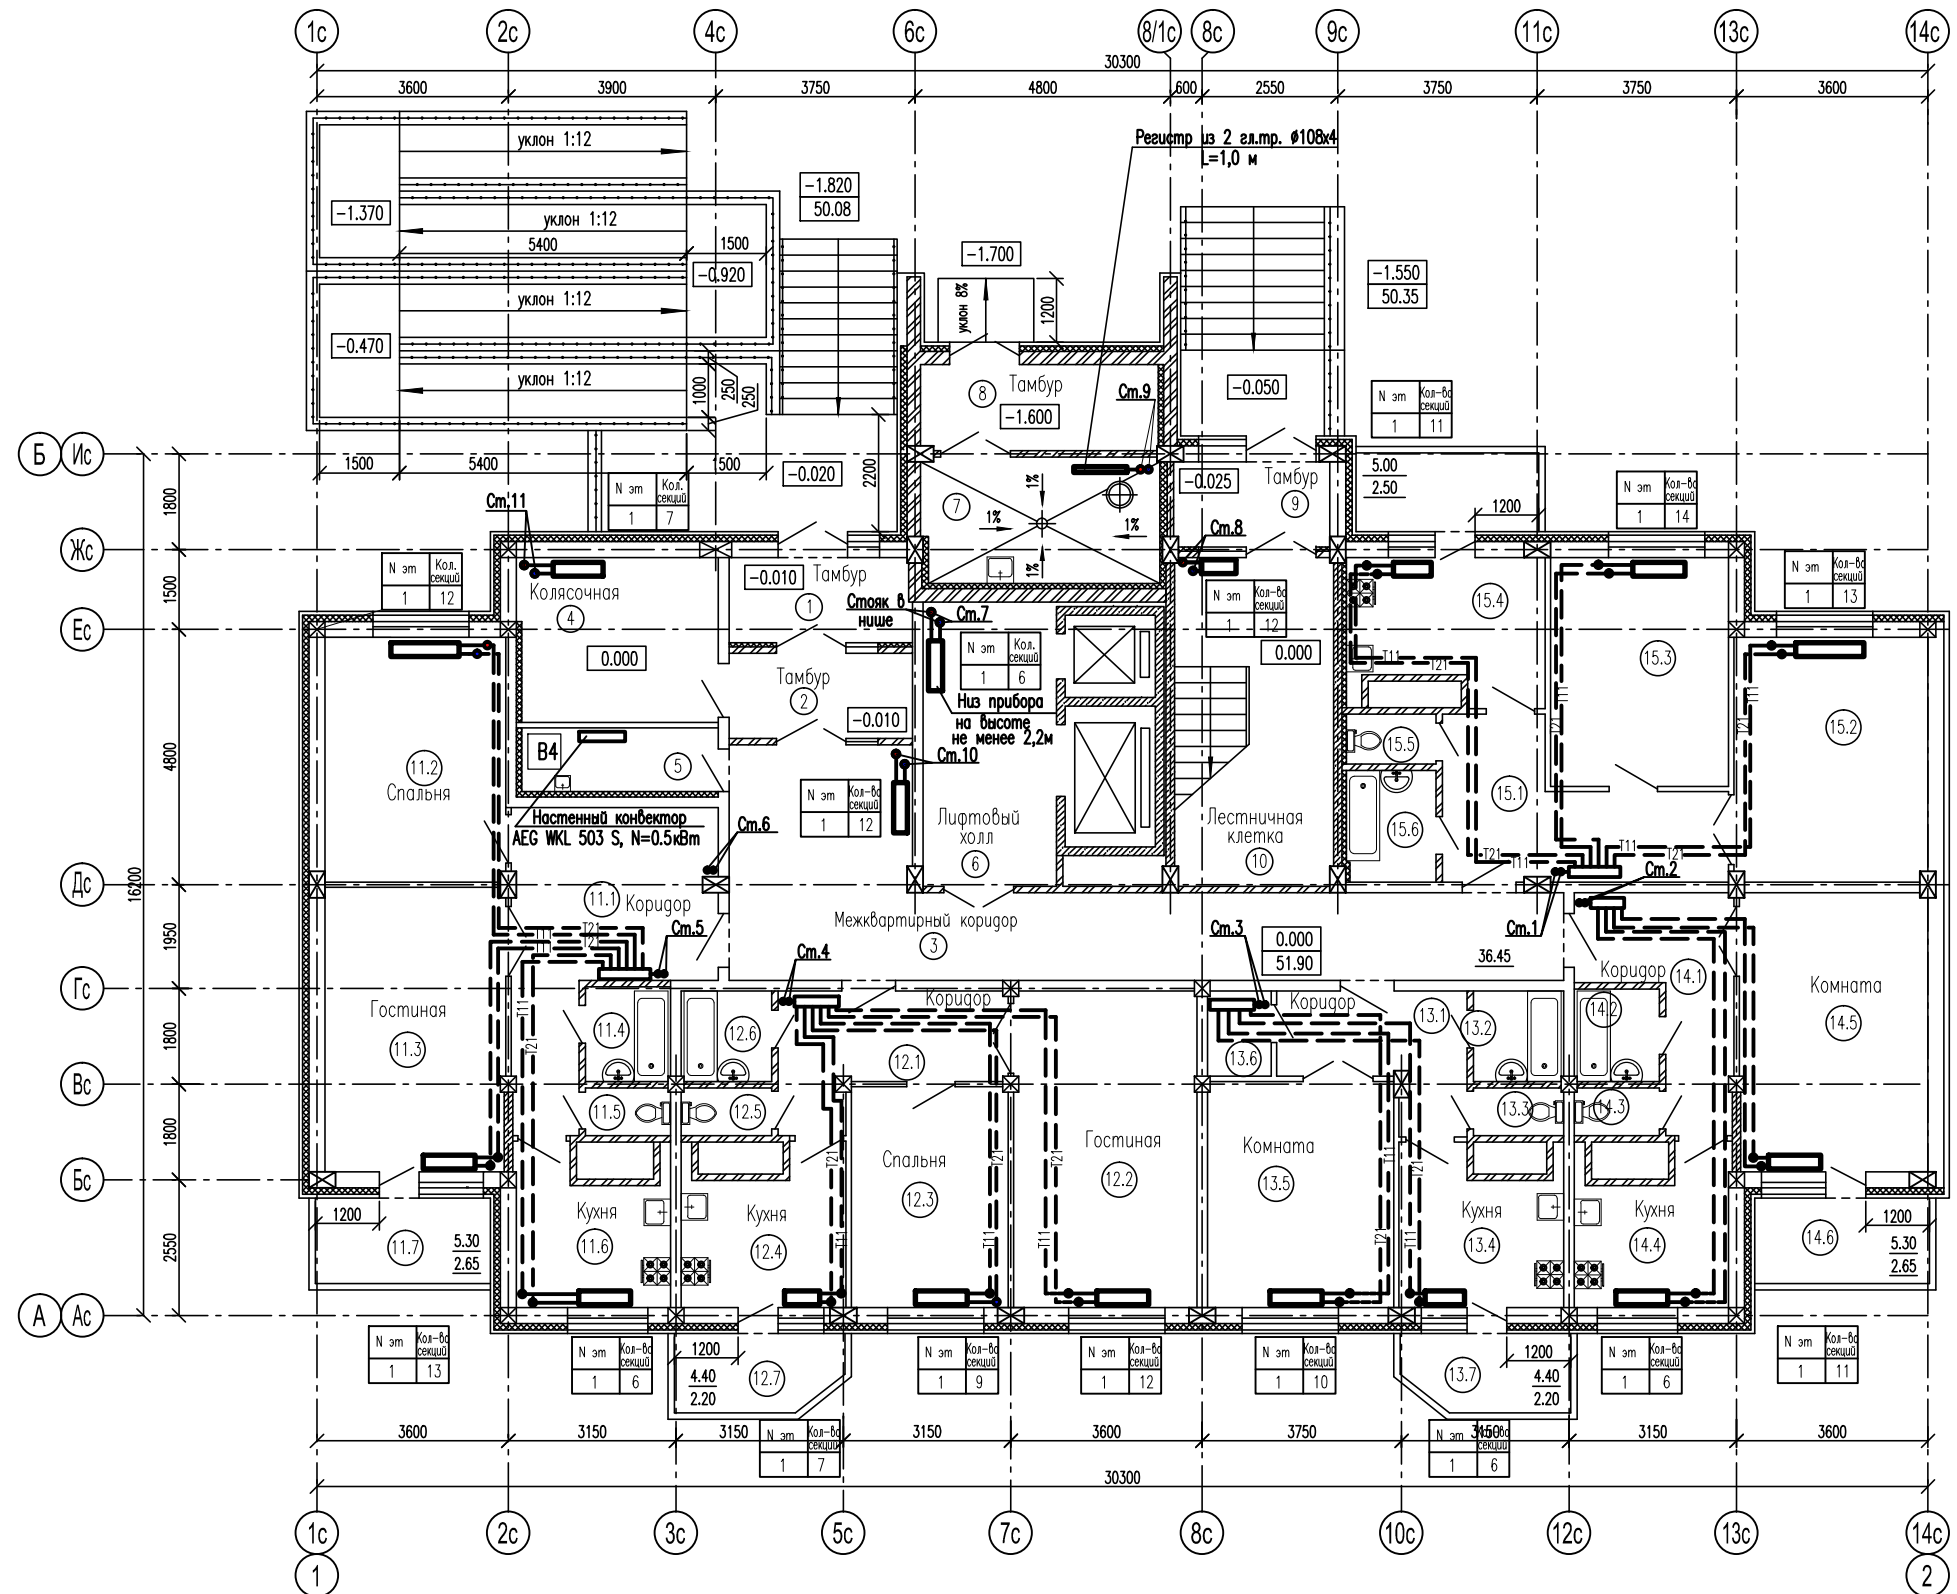

Компоновочная схема

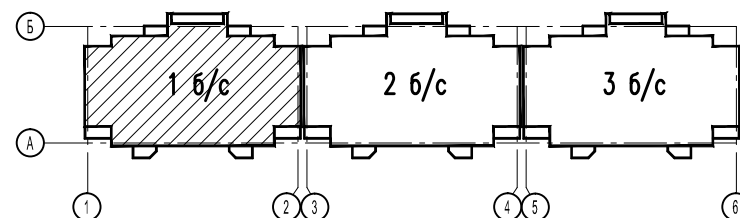

				11-2014-0В-2.1		
				Жилой комплекс в застроенной территории части V микрорайона г. Мегион		
				Жилой дом №6. Секция №1.		
				Отопление. План 1 этажа (M1:100).		
Изм.	Кол.уч	Лист	N док	Подпись	Дата	Страница
ГИП	Коновалов	1	1	<i>Кон</i>	09.15	Р
ГАП	Пивкина	1	1	<i>Пив</i>	09.15	5
Проверил	Панина	1	1	<i>Пан</i>	09.15	
Исполнил	Михайленко	1	1	<i>Мих</i>	09.15	
Н.контроль	Фокина	1	1	<i>Фок</i>	09.15	
				000 "РосЮграПроект" г. Нижневартовск		