


План 1 этажа (М1:100)

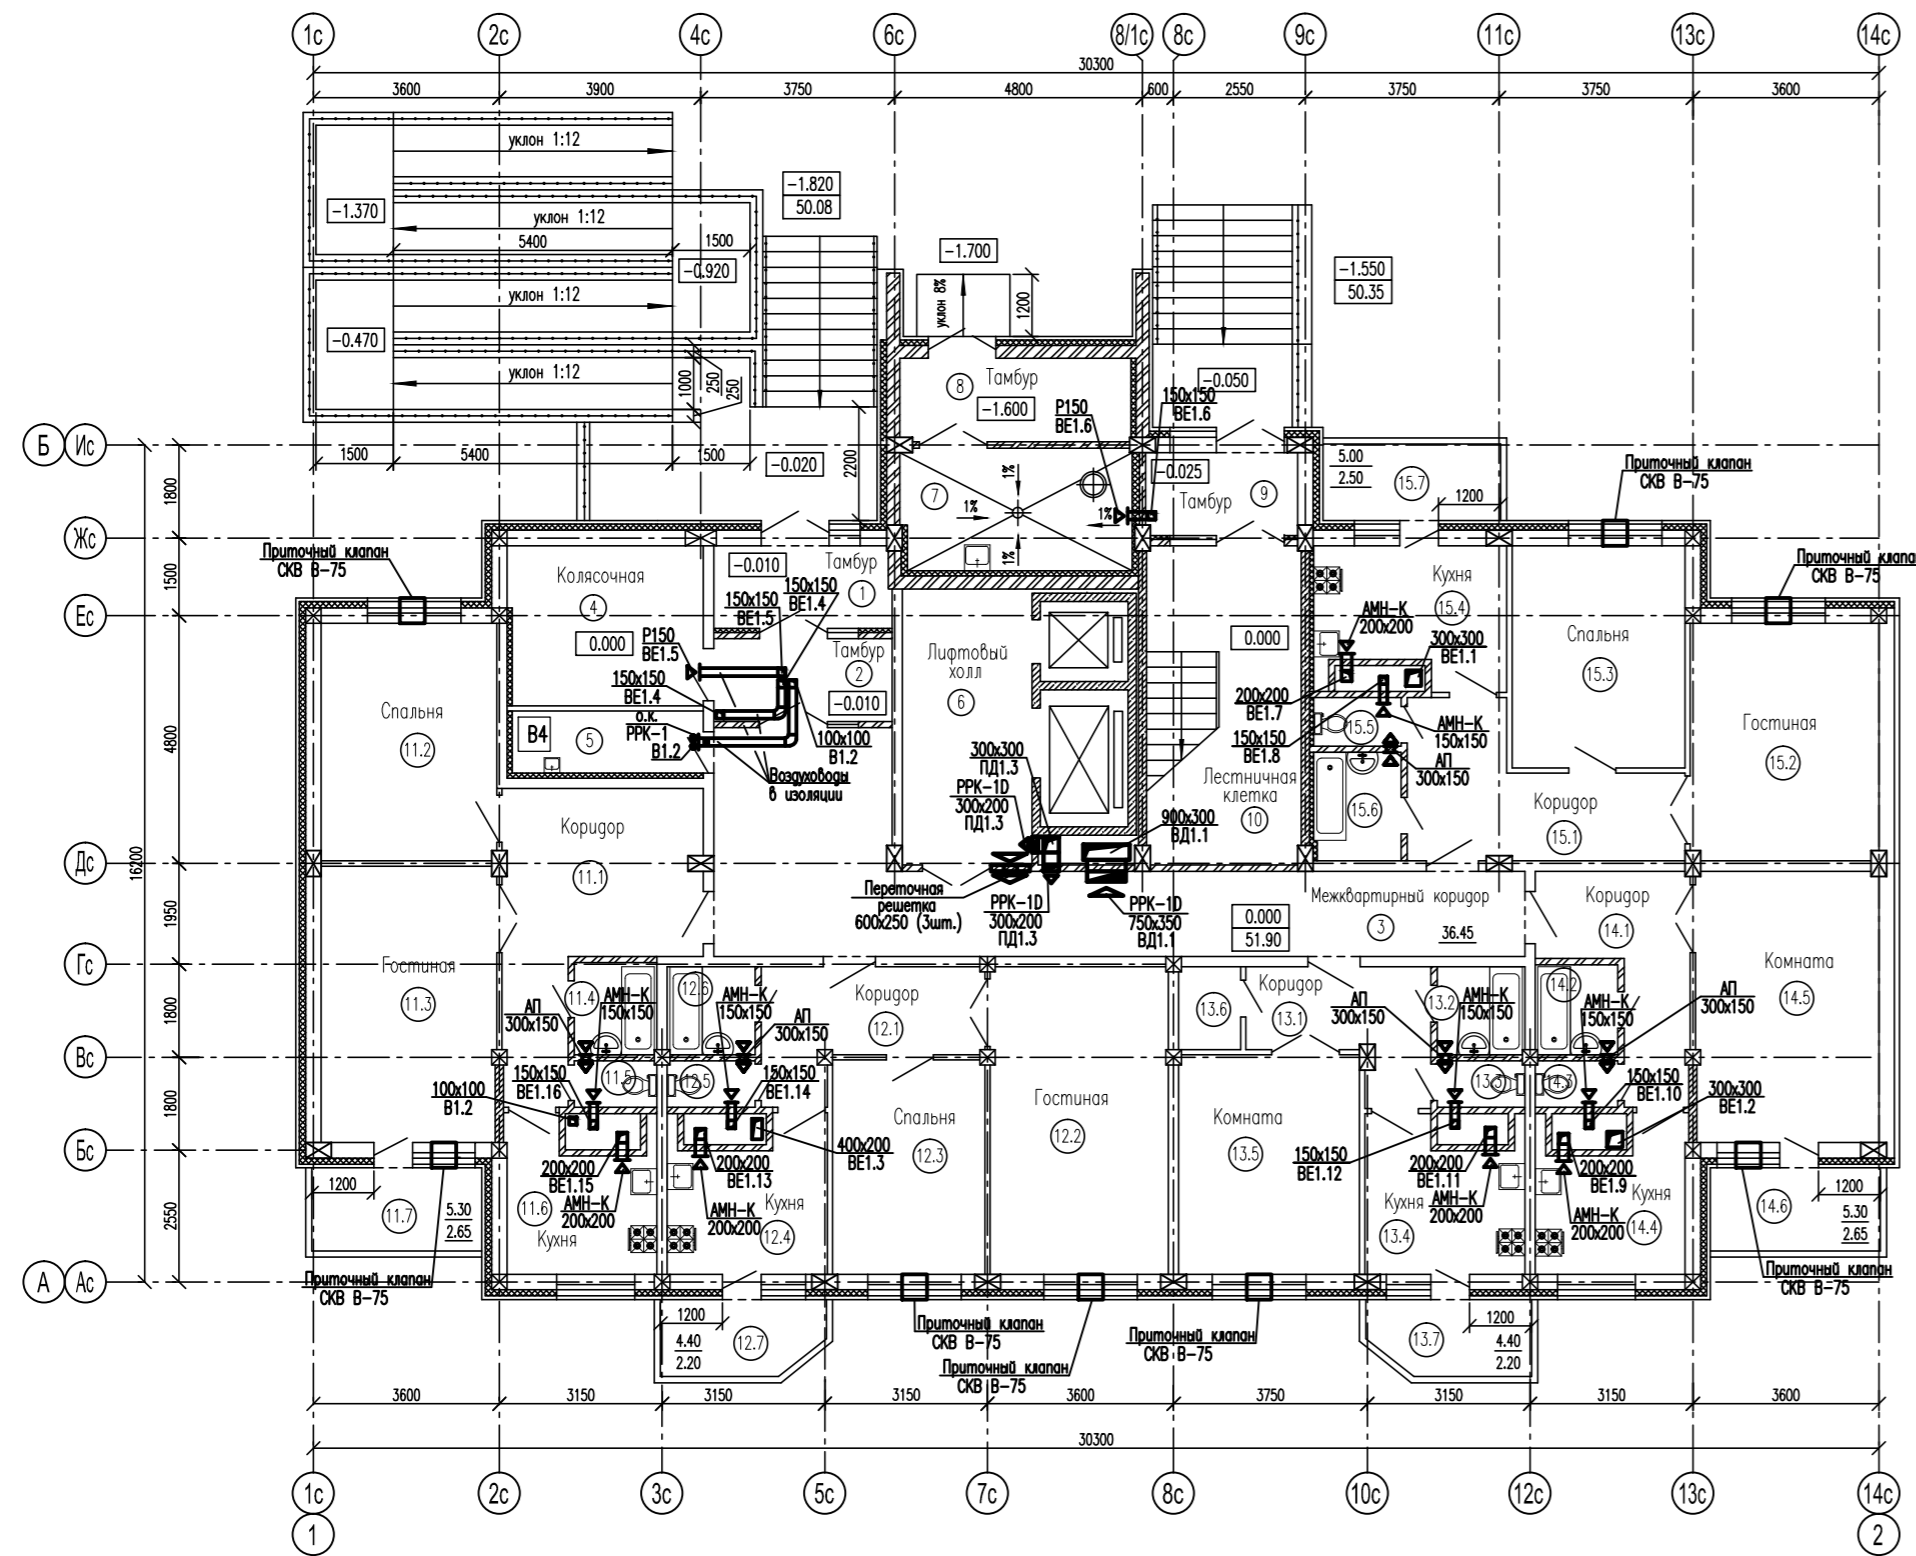

Экспликация помещений:

Номер помещения	Наименование	Площадь, м ²	Кат. # помещения
1	Тамбур	5.26	
2	Тамбур	5.32	
3	Межквартирный коридор	34.60	
4	Колясочная	11.30	
5	Помещение уборочного инвентаря	4.20	
6	Лифтовый холл	13.10	
7	Мусорокамера	10.20	
8	Тамбур	7.00	
9	Тамбур	4.50	
10	Лестничная клетка	18.00	
11.1	Коридор	15.80	
11.2	Спальня	15.30	
11.3	Гостиная	17.70	
11.4	Ванная	2.70	
11.5	Санузел	1.34	
11.6	Кухня	8.00	
11.7	Лоджия	5.30/2.65	
12.1	Коридор	8.30	
12.2	Гостиная	20.05	
12.3	Спальня	12.00	
12.4	Кухня	8.00	
12.5	Санузел	1.40	
12.6	Ванная	2.70	
12.7	Лоджия	4.40/2.20	
13.1	Коридор	6.80	
13.2	Ванная	2.75	
13.3	Санузел	1.40	
13.4	Кухня	8.05	
13.5	Жилая комната	14.60	
13.6	Кладовая	1.80	
13.7	Лоджия	4.40/2.20	
14.1	Коридор	8.40	
14.2	Ванная	2.65	
14.3	Санузел	1.35	
14.4	Кухня	8.00	
14.5	Жилая комната	18.20	
14.6	Лоджия	5.30/2.65	
15.1	Коридор	11.60	
15.2	Гостиная	16.40	
15.3	Спальня	14.10	
15.4	Кухня	8.90	
15.5	Санузел	1.50	
15.6	Ванная	3.35	
15.7	Лоджия	5.00/2.50	

Компоновочная схема

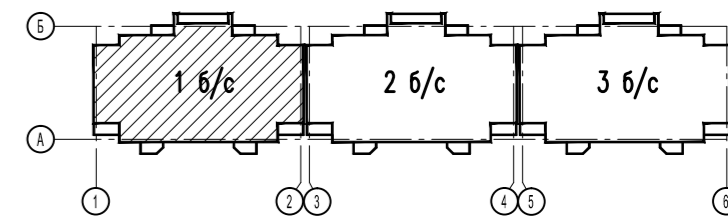


Таблица- Воздухообмен и теплотери в помещениях общего пользования первого этажа

№ п/п	Наименование помещения	t, °C	S, м ²	V, м ³	Кратность при-вы-тяжка		Кол.воздуха, м ³ /час		№ системы	
					5	6	7	8	9	10
1	2	3	4	5	6	7	8	9	10	
1	Тамбур	-	-	-	-	-	-	-	-	-
2	Тамбур	-	-	-	-	-	-	-	-	-
3	Межквартирный коридор	18	34,6	95,0	-	-	-	-	-	ВД1.1
4	Колясочная	16	11,3	31,0	-	1	-	31	-	ВЕ1.5
5	Помещение уборочного инвентаря	16	4,2	12,0	-	1	-	12	-	В1.2
6	Лифтовый холл	18	13,1	36,0	-	-	-	-	-	-
7	Мусорокамера	5	10,2	28,0	-	1	-	28	-	ВЕ1.6
8	Тамбур	-	-	-	-	-	-	-	-	-
9	Тамбур	-	-	-	-	-	-	-	-	-
10	Лестничная клетка	16	18,0	-	-	-	-	-	-	-
Итого по помещениям общего пользования:							71*	71		

*- приток не организованный через продухи.

Согласовано
Согласовано
Инв.М. посл.
Подпись и дата
Взам.инв.М

11-2014-0В-2.1				
Жилой комплекс в застроенной территории части V микрорайона г. Мегион				
Изм.	Кол.уч.	Лист N	акт	Подпись
ГИП	Коновалов	09.15		
ГАП	Пивкина	09.15		
Проверил	Коновалов	09.15		
Исполнил	Михайленко	09.15		
Н.контроль	Фокина	09.15		
Жилой дом №6. Секция №1.			Стация	Лист
Вентиляция. План 1 этажа (М1:100).			Р	6
			000 "РосОвараПроект" г. Нижневартовск	
Копировал			Формат А3x3	