
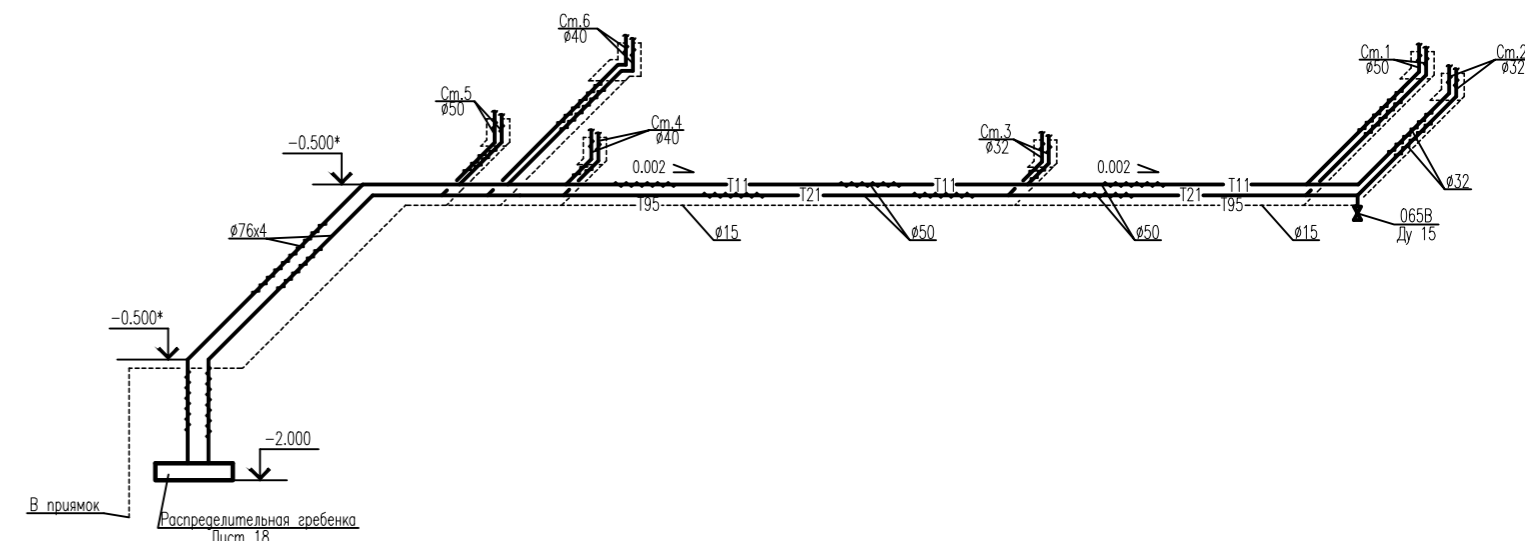


Схема системы отопления жилых помещений

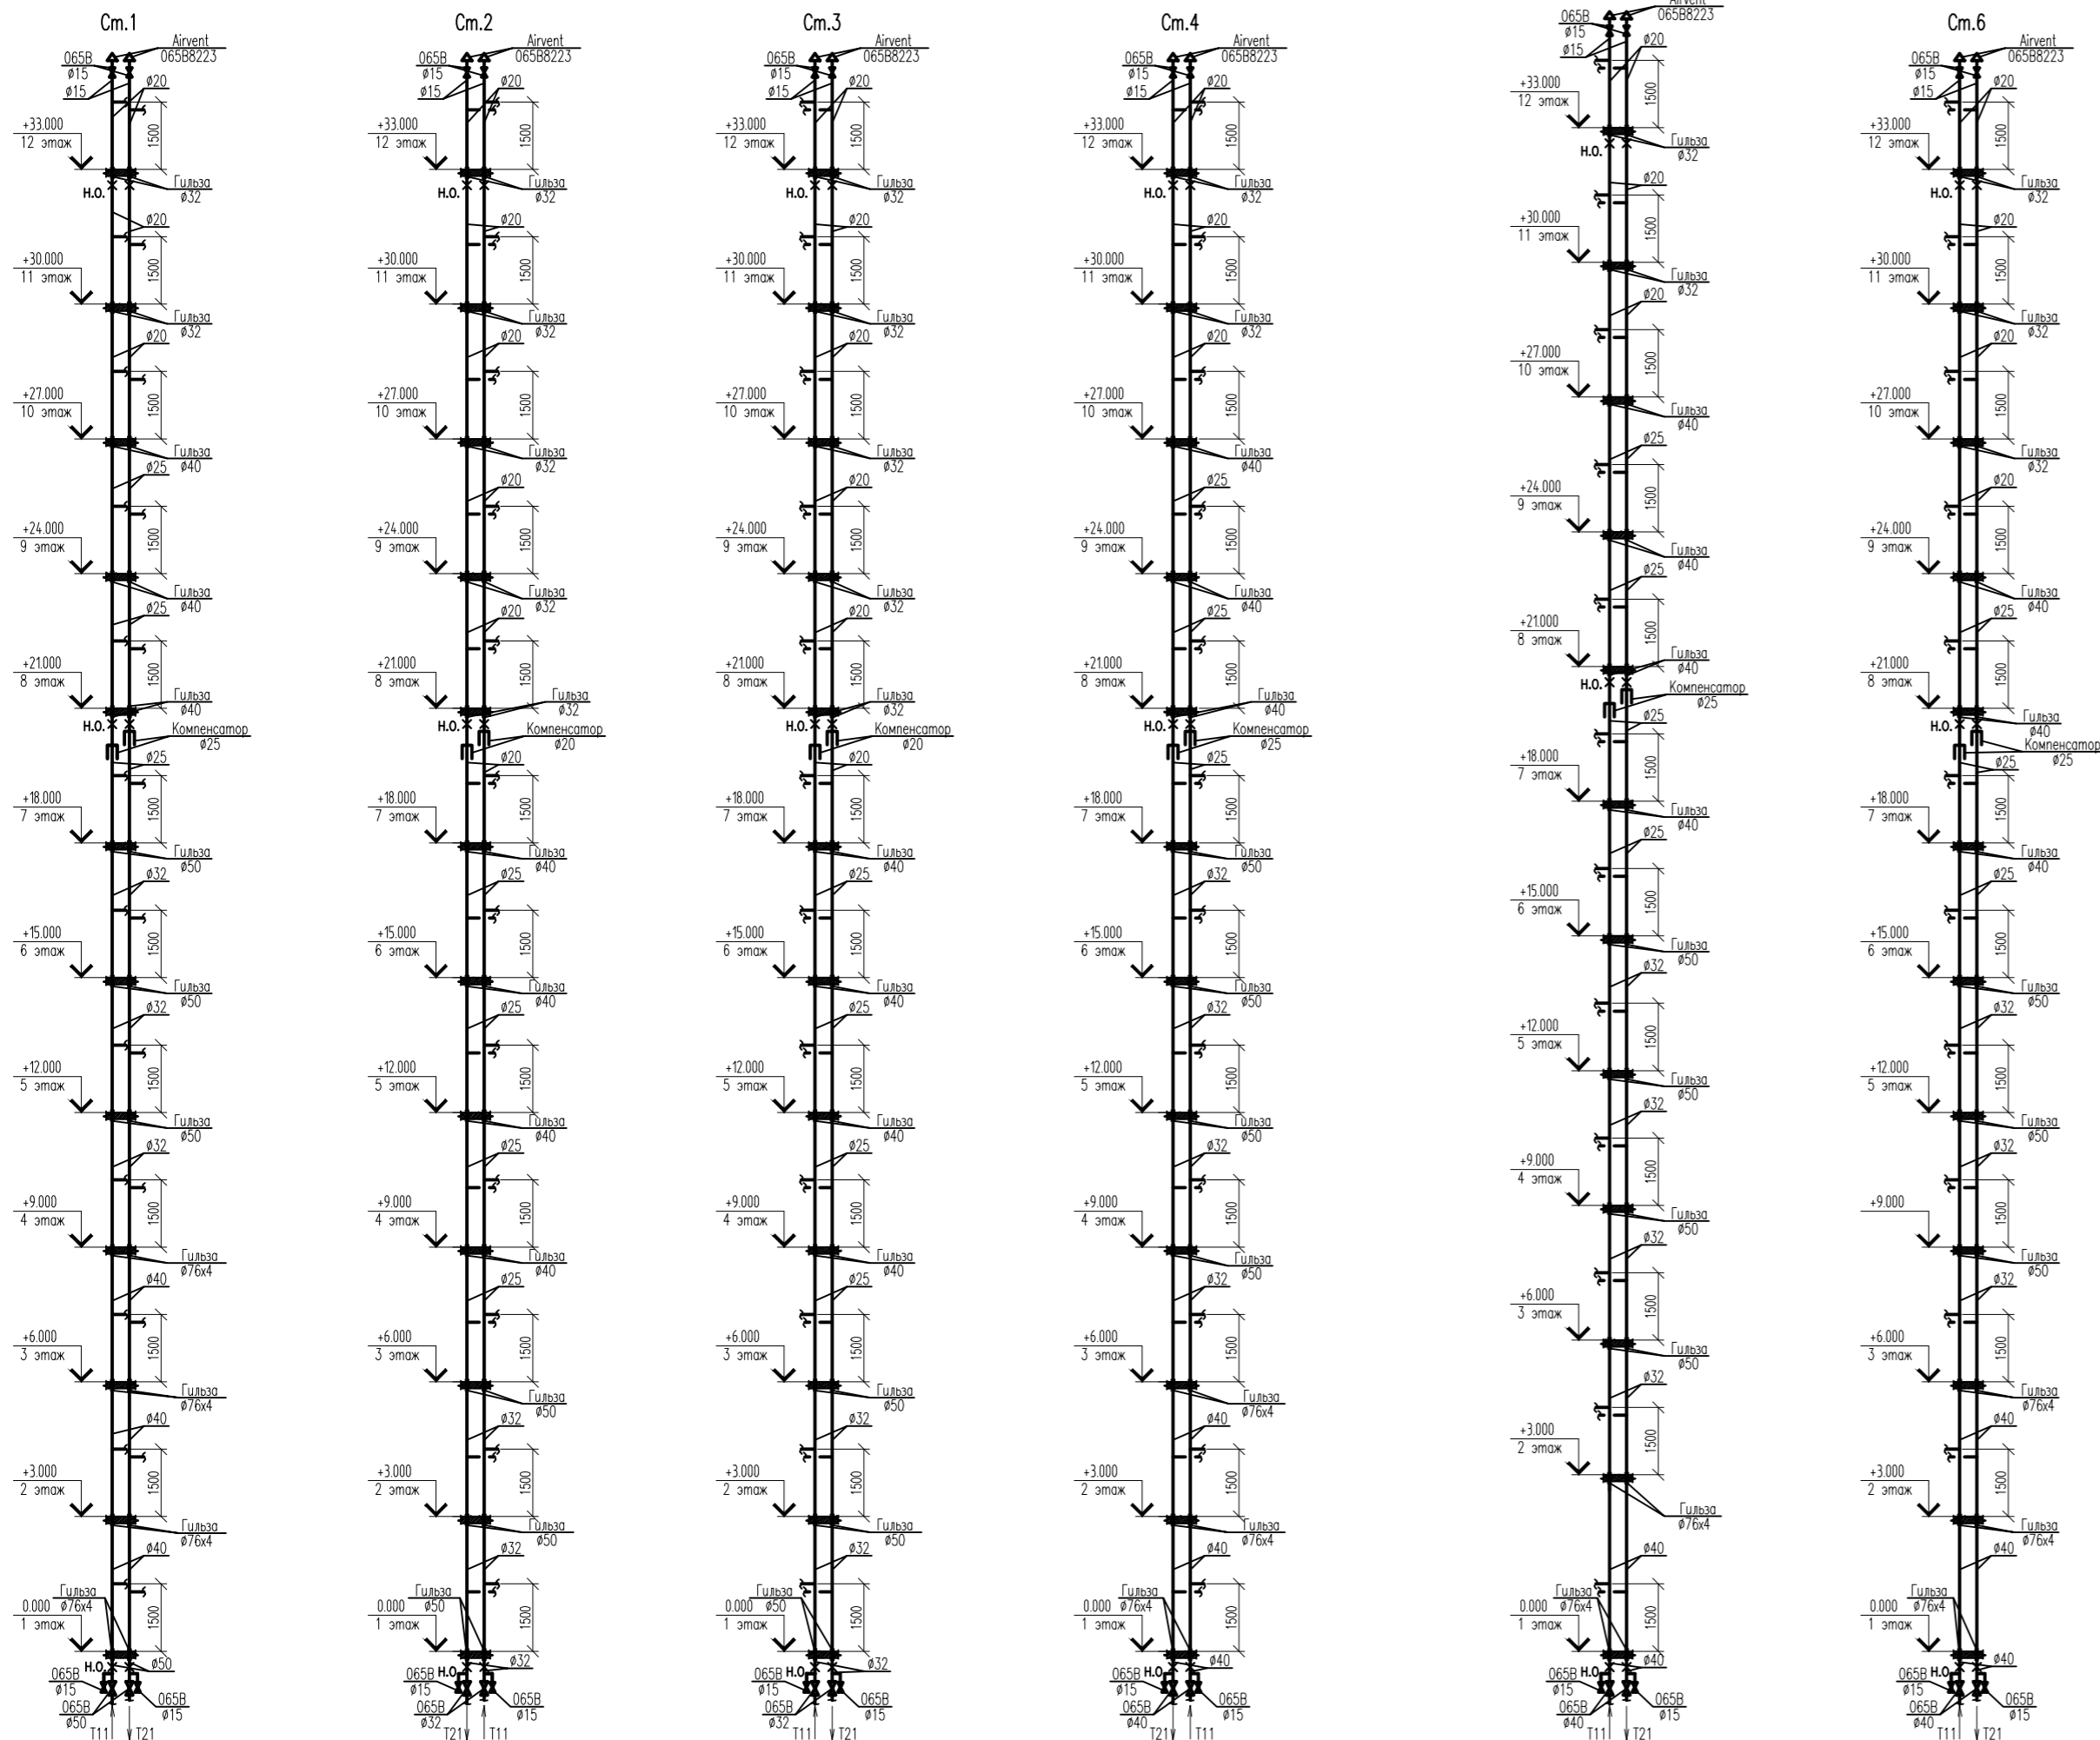

| | |
|-------------|--|
| Создано | |
| Взят | |
| Дата | |
| Ин.В. подл. | |

| | | | | | |
|---|------------|--------|----|--------------------|-------------------------------------|
| 11-2014-08-2.1 | | | | | |
| Жилой комплекс в застроенной территории части V микрорайона г. Мегион | | | | | |
| Изм. | Кол.ч | Лист N | ак | Попись | Дата |
| ГИП | Кановалов | | | <i>Handwritten</i> | 09.15 |
| ГАП | Лыбина | | | <i>Handwritten</i> | 09.15 |
| Проверил | Панина | | | <i>Handwritten</i> | 09.15 |
| Исполнил | Михайленко | | | <i>Handwritten</i> | 09.15 |
| Н.контроль | Фокина | | | <i>Handwritten</i> | 09.15 |
| Жилой дом N6. Секция N1. | | | | | Стация |
| Схема системы отопления жилых помещений | | | | | Лист |
| | | | | | Листов |
| | | | | | Р |
| | | | | | 13 |
| | | | | | 000 "РосГазПроект" г. Нижневартовск |
| | | | | | Формат А3х3 |