


Схемы систем поквартирного отопления 2-11 этажей

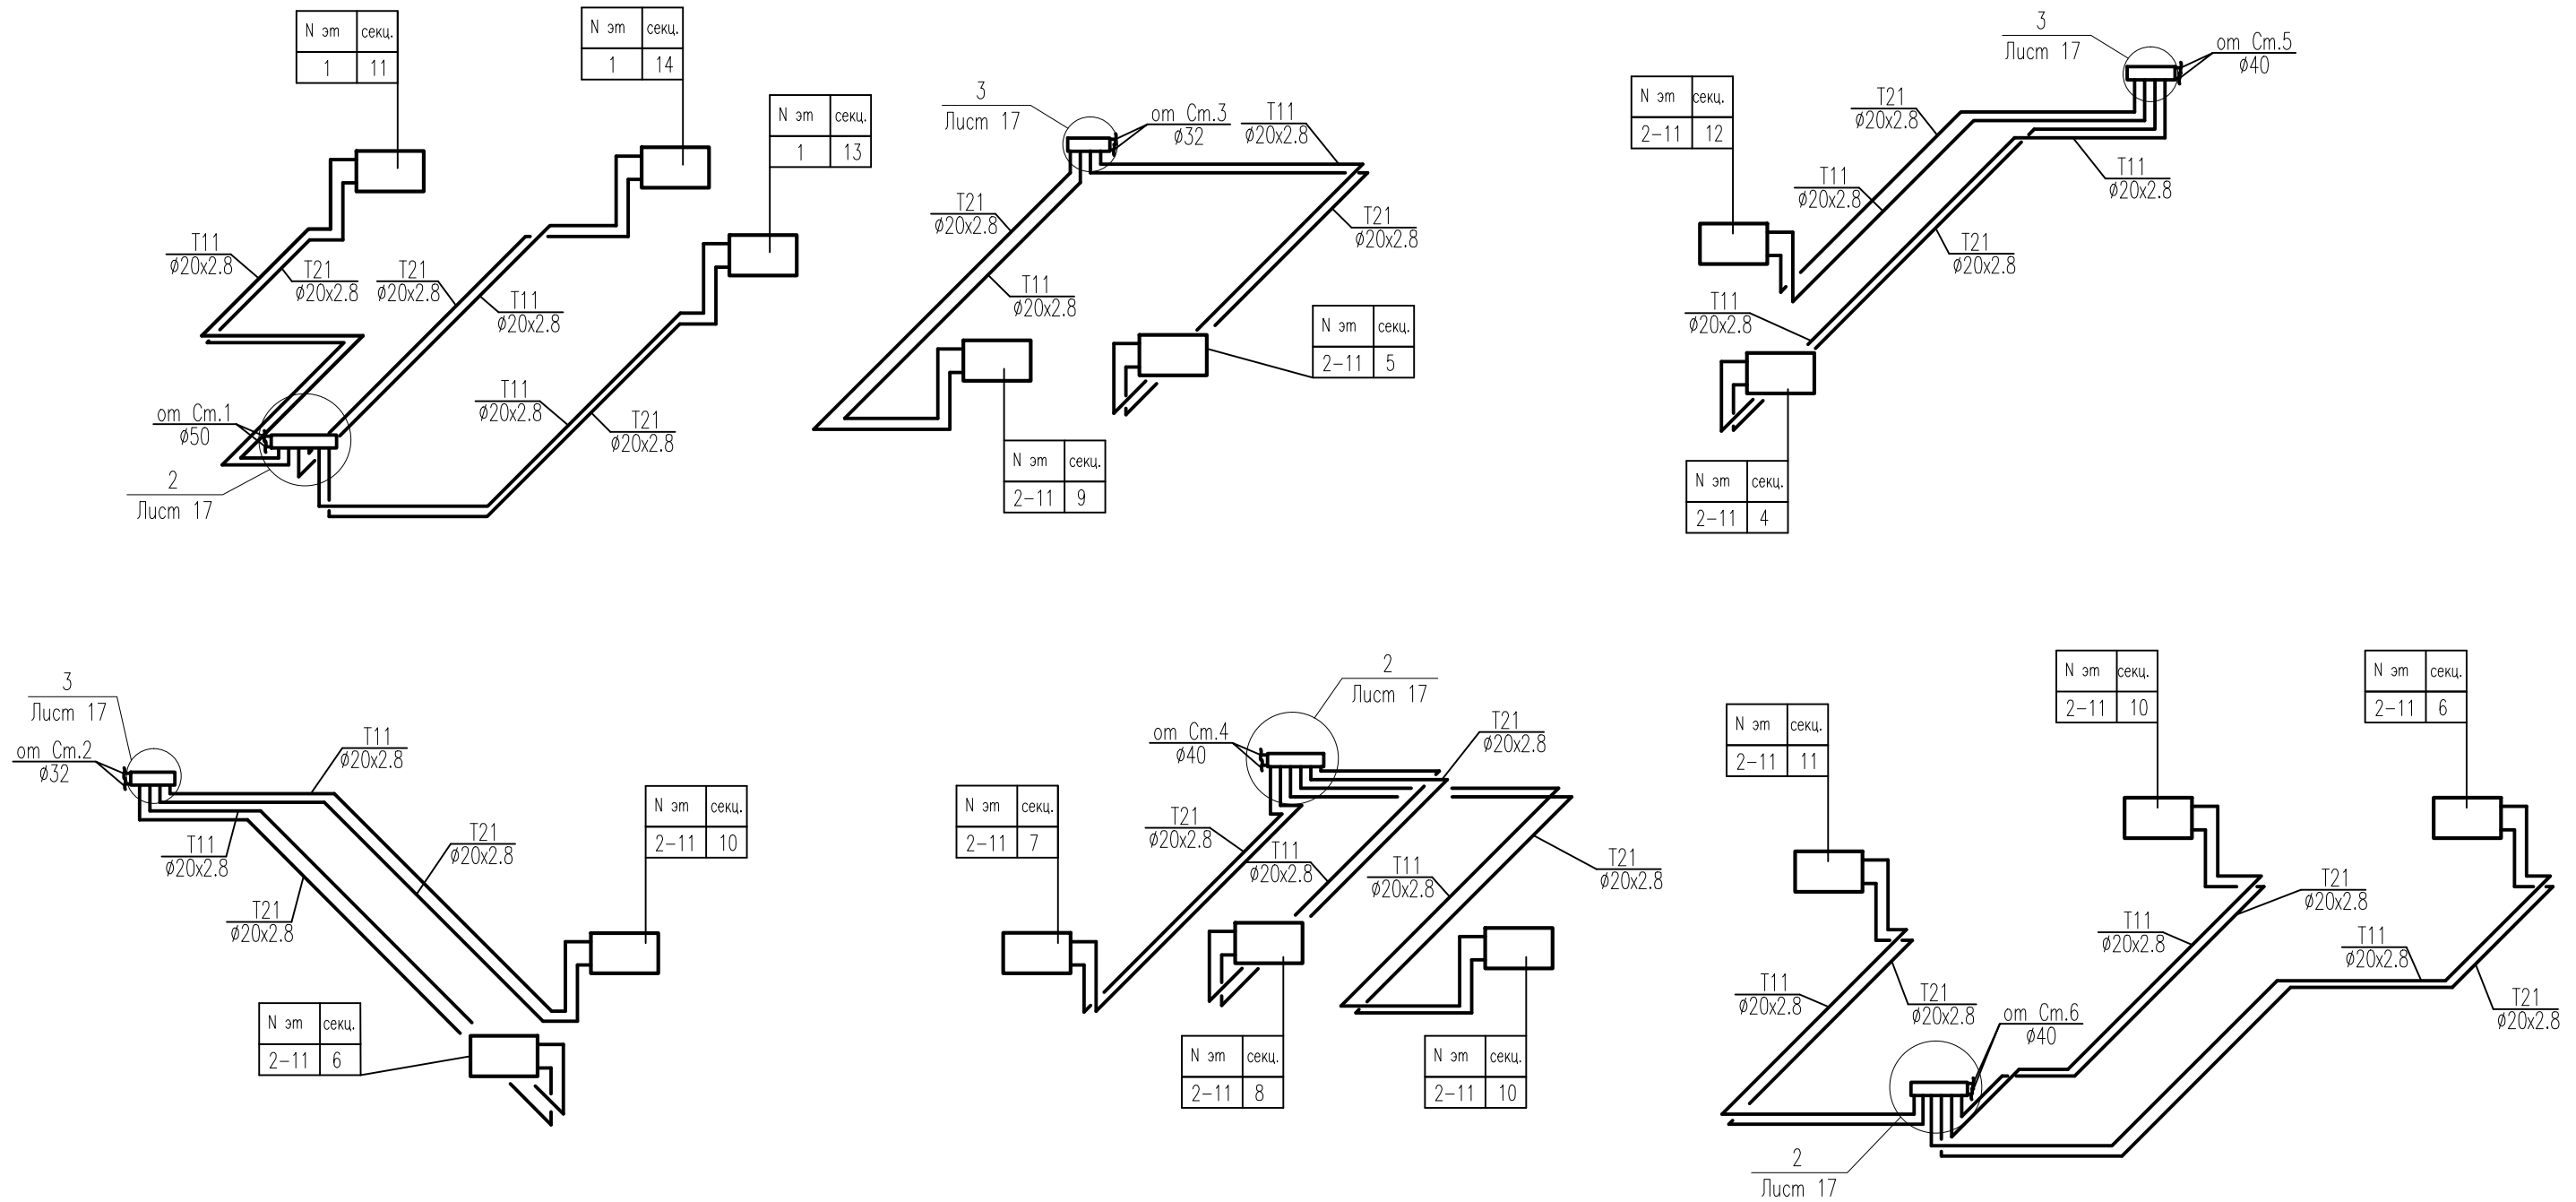

Согласовано

Инв. N подл.	Инв. N
Погр. и дата	Взам. инв. N

11-2014-ОВ-2.1						
Жилой комплекс в застроенной территории части V микрорайона г. Мегион						
Изм.	Кол.уч	Лист	N док.	Подпись	Дата	
ГИП	Коновалов			<i>Кон</i>	09.15	
ГАП	Пивкина			<i>Пив</i>	09.15	
Проверил	Панина			<i>Пан</i>	09.15	
Исполнил	Михайленко			<i>Мих</i>	09.15	
Н.контроль	Фокина			<i>Фок</i>	09.15	
Жилой дом N6. Секция N1.				Стация	Лист	Листов
				P	15	
Схемы систем поквартирного отопления 2-11 этажей				ООО "РосЮграПроект" г. Нижневартовск		

Копировал

Формат А3