


Распределительная гребенка

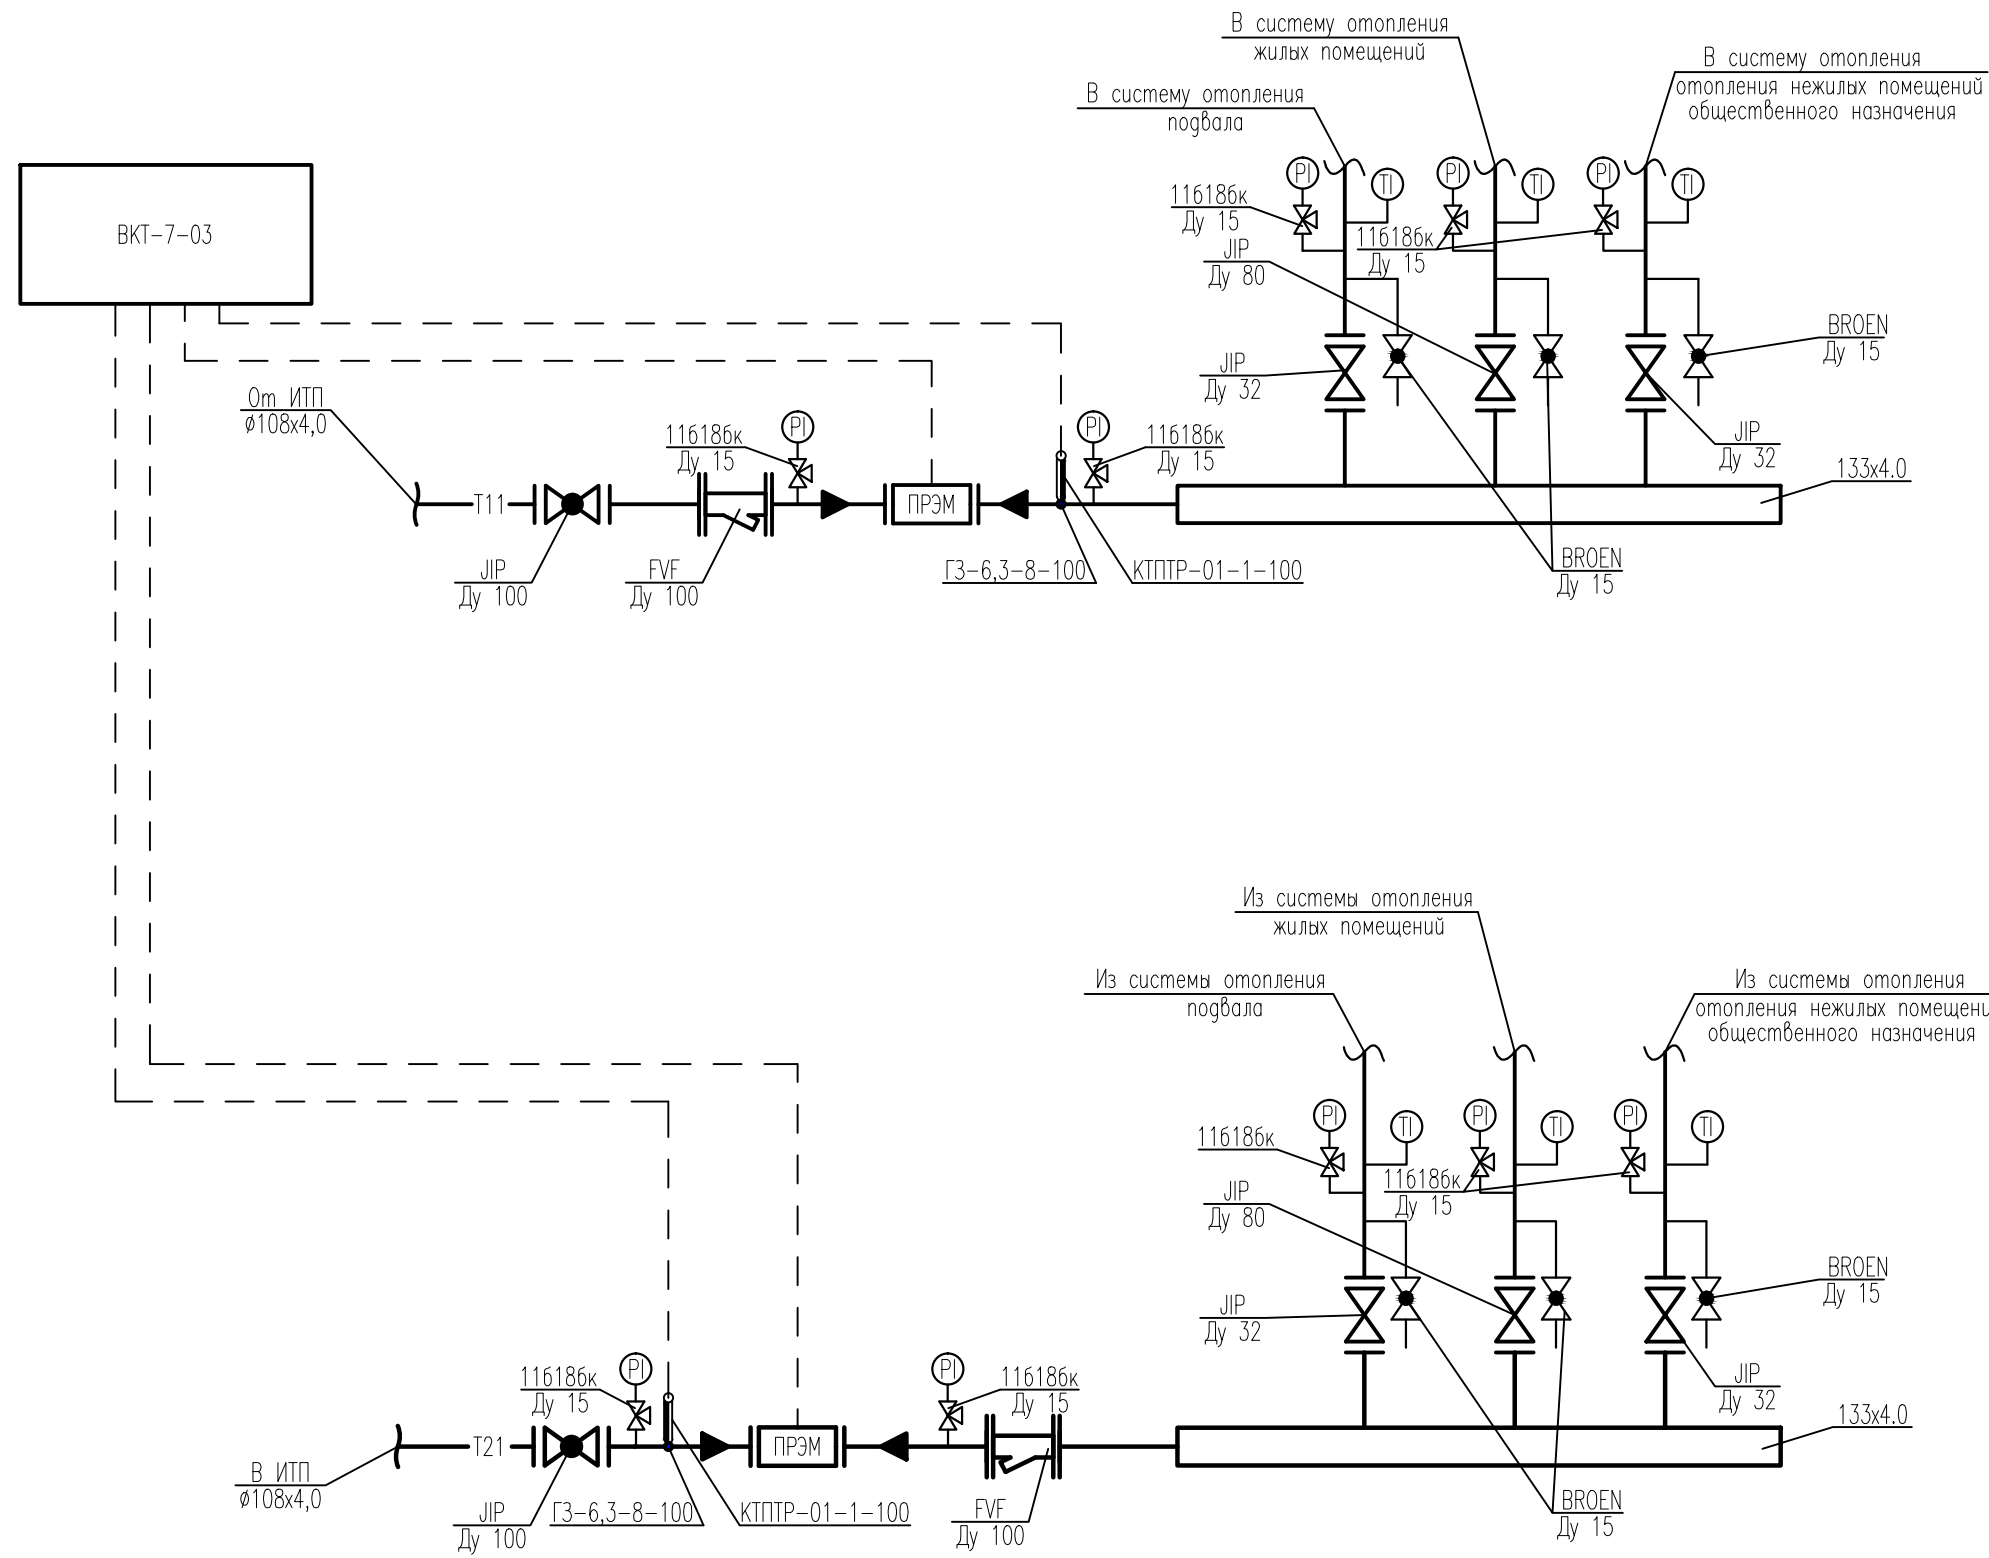

Согласовано

Инв. N подл.	Погр. и дата	Взам. инв. N

11-2014-0В-2.1					
Жилой комплекс в застроенной территории части V микрорайона г. Мегион					
Изм.	Кол.уч	Лист	N док.	Подпись	Дата
ГИП	Коновалов			<i>Конв</i>	09.15
ГАП	Пивкина			<i>Пив</i>	09.15
Проверил	Панина			<i>Пан</i>	09.15
Исполнил	Михайленко			<i>Мих</i>	09.15
Н.контроль	Фокина			<i>Фок</i>	09.15
Жилой дом №6. Секция №1.					Стация
Распределительная гребенка					Лист
000 "РосЮграПроект" г. Нижневартовск					Листов
Копировал					Р
Формат А3					18