Розмітка проектованої стелі

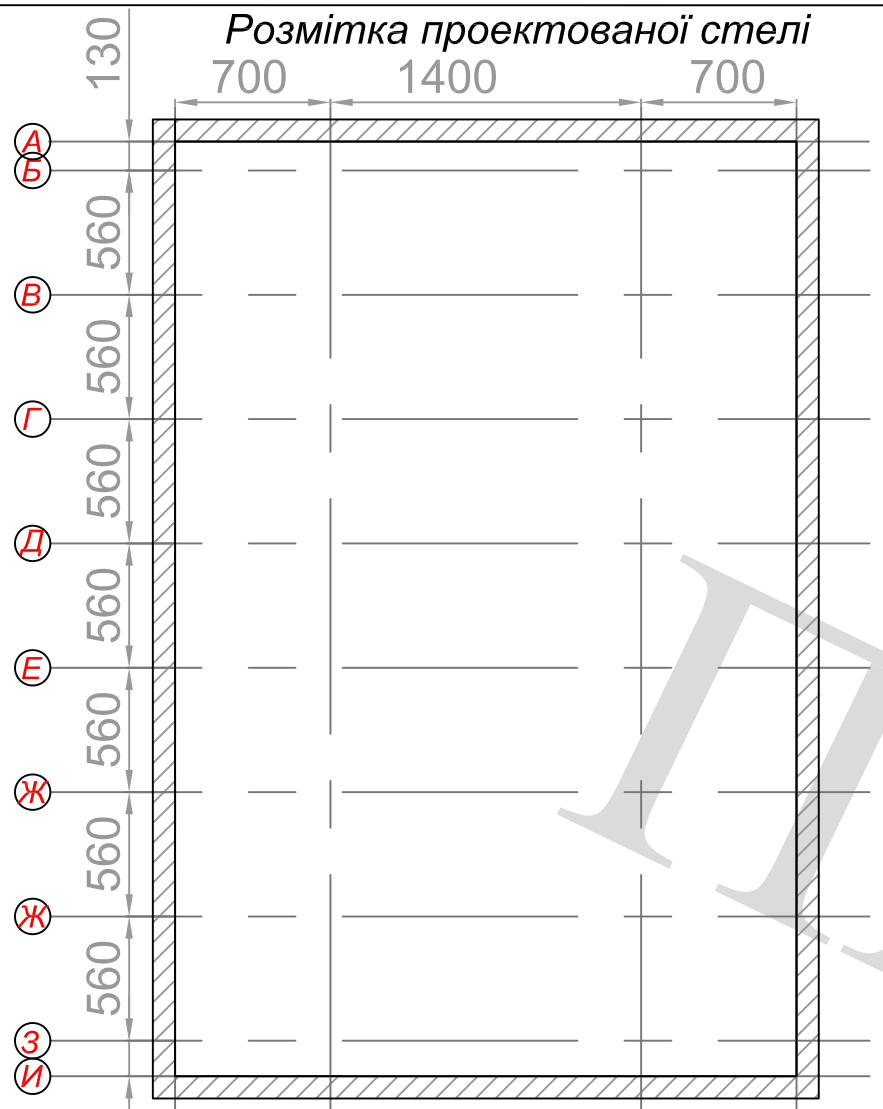

Монтаж каркасу стелі

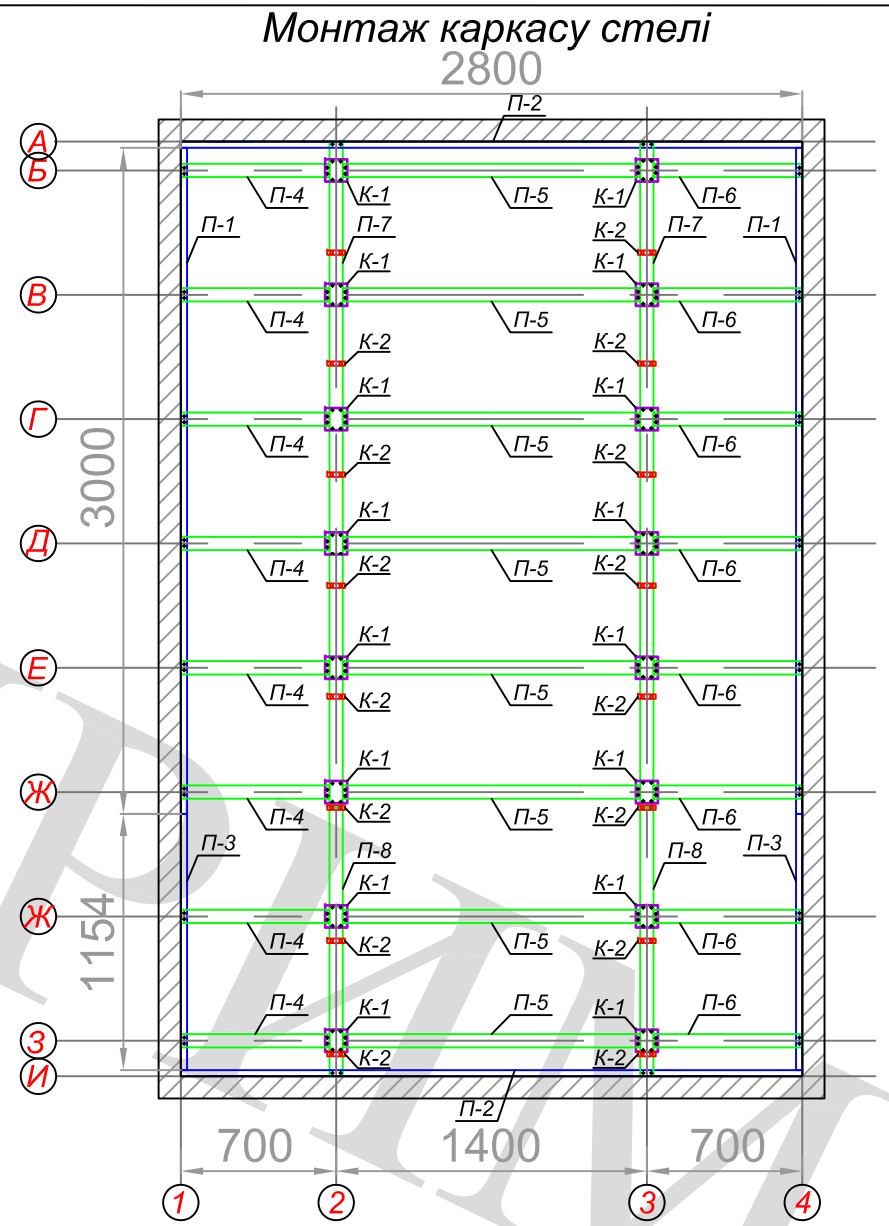

Монтаж гіпоскартонних листів

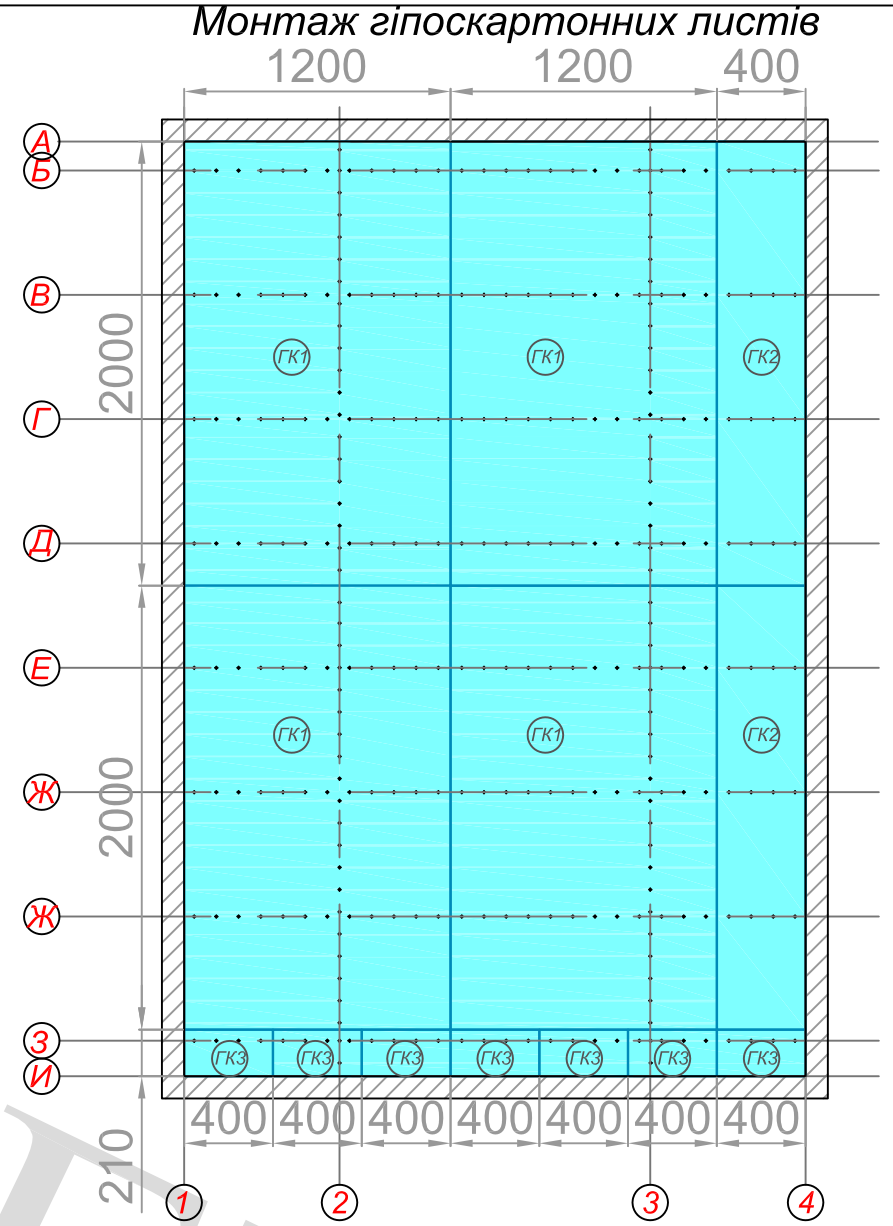

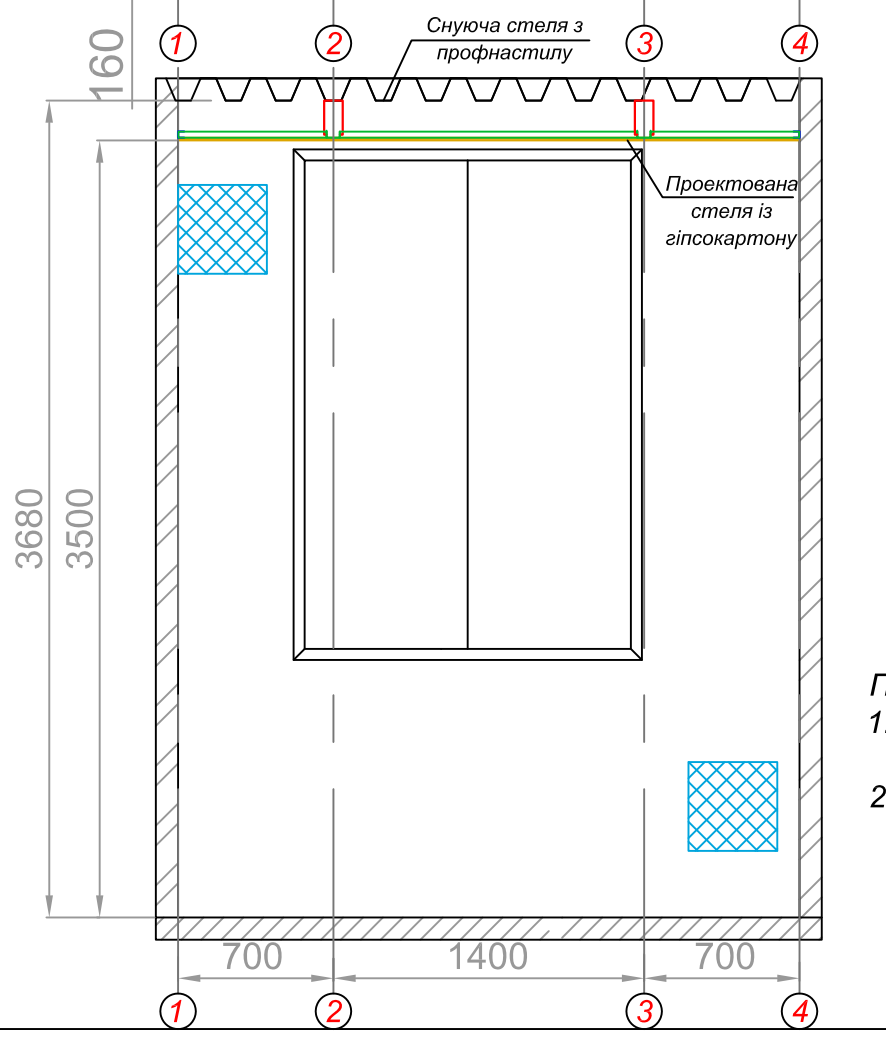

П-1 - Профіль направляючий UD-27 3000x27x27 (ДхШхВ)
П-2 - Профіль направляючий UD-27 2800x27x27 (ДхШхВ)
П-3 - Профіль направляючий UD-27 1154x27x27 (ДхШхВ)
П-4 - Профіль стельовий CD-60 3000x60x27 (ДхШхВ)
П-5 - Профіль стельовий CD-60 1154x60x27 (ДхШхВ)
П-6 - Профіль стельовий CD-60 670x60x27 (ДхШхВ)
П-7 - Профіль стельовий CD-60 1340x60x27 (ДхШхВ)
К-1 - Хрестовина (краб) - 16 шт
К-2 - Підвіс універсальний П-подібний 60x125 - 16 шт

ГК-1 - Лист вологостійкого гіпсокартону 2000x1200x12,5
ГК-2 - Лист вологостійкого гіпсокартону 400x1200x12,5
ГК-3 - Лист вологостійкого гіпсокартону 400x210x12,5

Примітка:
1. Для кріплення профілей між собою використовувати соморізи по металу;
2. Для кріплення каркасу до існуючой стелі з профнастилу використовувати анкерні болти "МОЛЛИ"

ПРИМЕР

Зм.	Лист	№ докум.	Підпис	Дата	Заміна акумуляторної батареї та підзарядних пристроїв на ПС "Киснева-150"			
Нач. від						Стадія	Аркуш	Аркушів
ГІП						РП		
Перевірив								
Розробив		Мельник С.О.			Будівельна частина. Креслення стелі			

Інв.№ ориг. | Підпис і дата | Взам.інв.№ | Інв.№ дубл. | Підпис і дата

Креслення підлоги

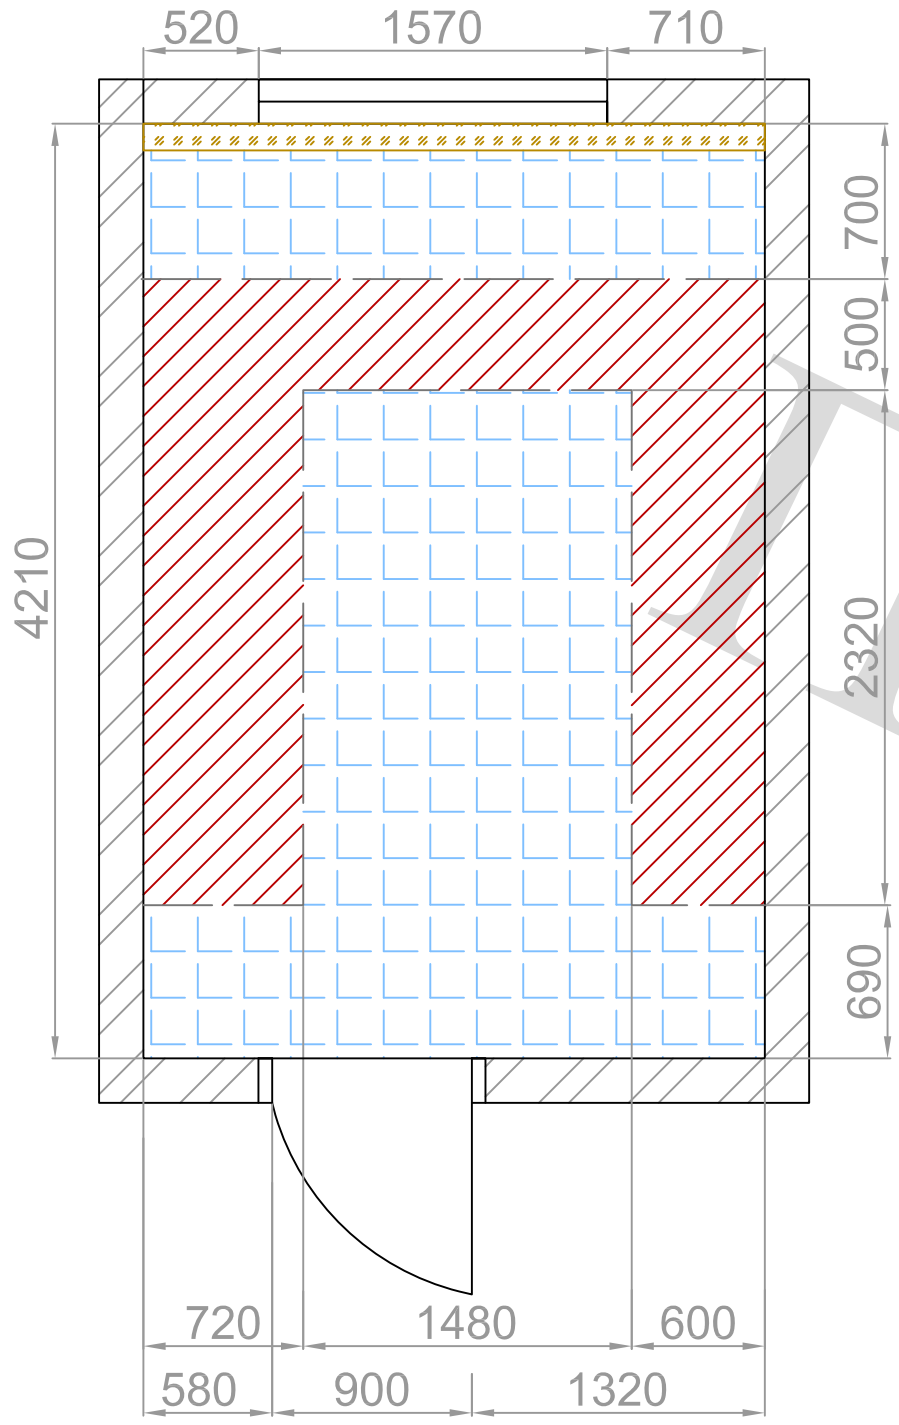

Плитка для підлоги

Стальні листи

А-А

див. арк.№3

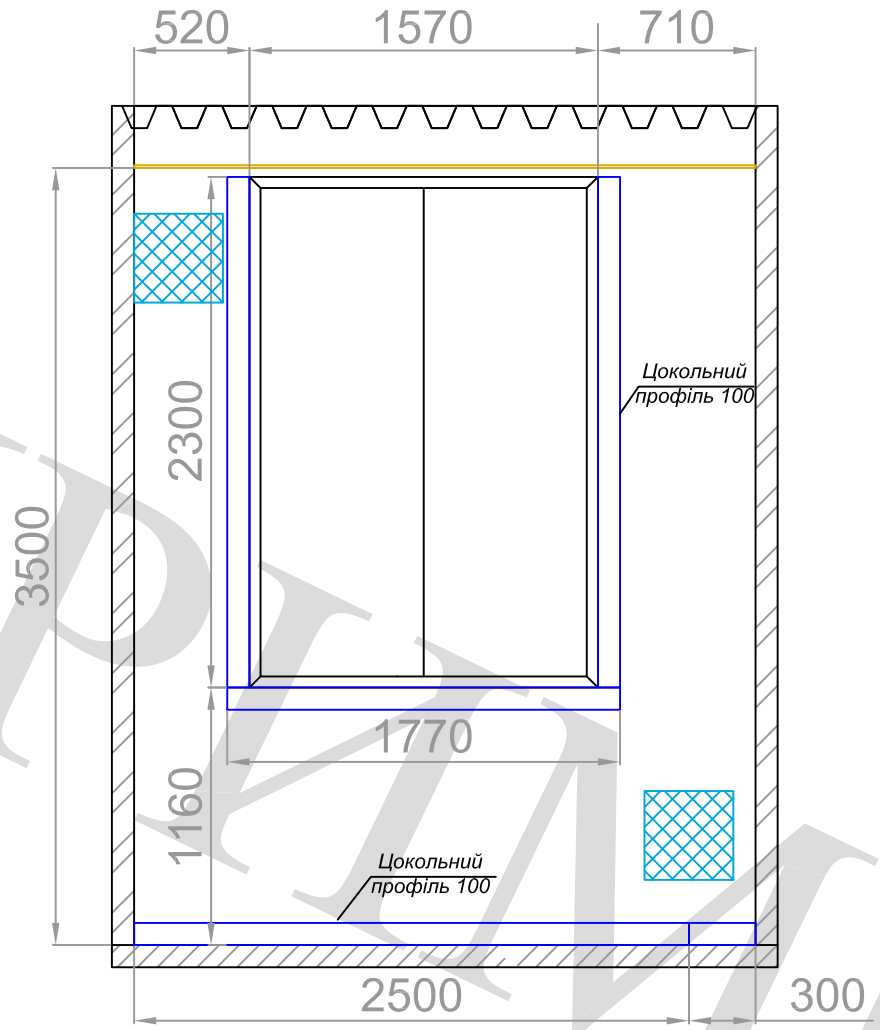

А-А

див. арк.№3

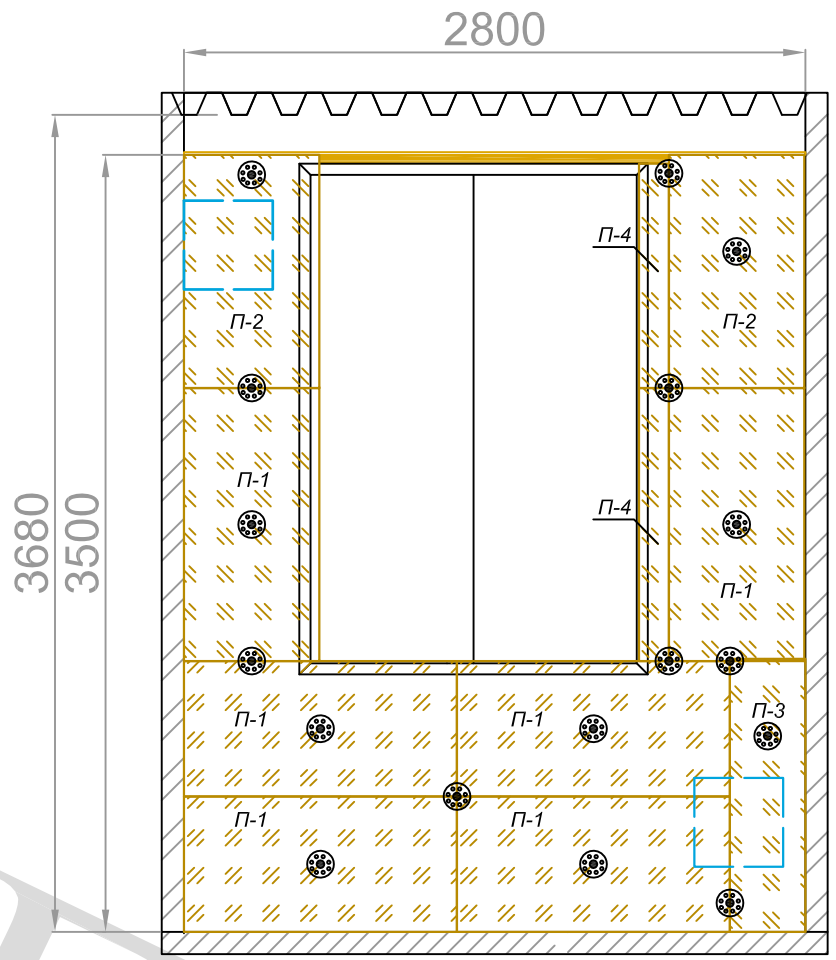

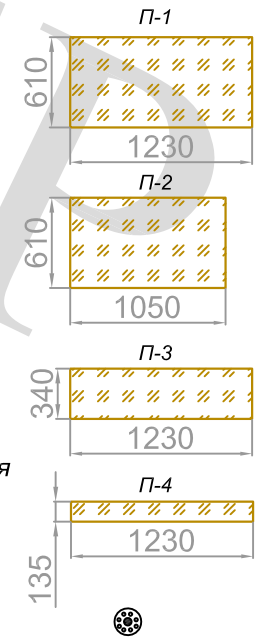

П-1 Мінеральна вата 1230х610х100 мм

П-2 Мінеральна вата 1050х610х100 мм

П-3 Мінеральна вата 1230х340х100 мм

П-4 Мінеральна вата 1230х135х100 мм

- Дюбель з металевим стержнем, для кріпленні мінеральної вати

Схема кріплення мінеральної вати

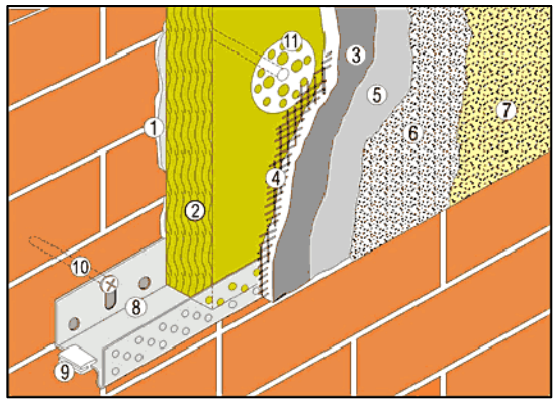

Роз'яснення до схема кріплення

1. Клей;
2. Плита мінеральної вати;
3. Армований розчин;
4. Склотканева сітка;
5. Грунтовка;
6. Шпаклівка;
7. Фарба-емаль;
8. Цокольний профіль;
9. З'єднувач цокольного профілю;
10. Дюбель для кріплення цокольного профілю
11. Дюбель з металевим стержнем, для кріплення мінеральної вати

- Ділянки стіни відмічені даним позначенням заповнити залишками мінеральної вати

Розріз ремонтованої стіни

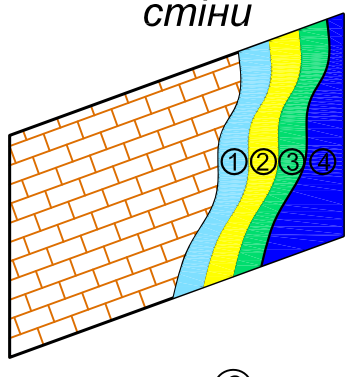

1. Грунтівка
2. Полімін ШВ-1
3. Лак ХС-76
4. Емаль ХВ-785

Етап будівельних робіт:

1. Виконати заміну існуючого вікна на новий склопакет;
2. Виконати кріплення плит мінеральної вати за допомогою клею;
3. Виконати монтаж склотканевої сітки;
4. Виконати штукатурку стіни армованим розчином;
5. Виконати грунтування стіни;
6. Виконати шпаклювання стіни;
7. Виконати фарбування стіни емалью;
8. Виконати покривання стіни хімічно стійким лаком;
9. Укласти нову керамічну плитку на підлогу

Зм.	Лист	№ докум.	Підпис	Дата	Заміна акумуляторної батареї та підзарядних пристроїв на ПС "Киснева-150"			
Нач. від						Стадія	Аркуш	Аркушів
ГІП						РП		
Перевірив								
Розробив	Мельник С.О.				Будівельна частина. Організація теплоізоляції приміщення та план підлоги			

Підпис і дата | Інв.№ дубл. | Взам.інв.№ | Підпис і дата | Інв.№ ориг.

ЗРАЗОК

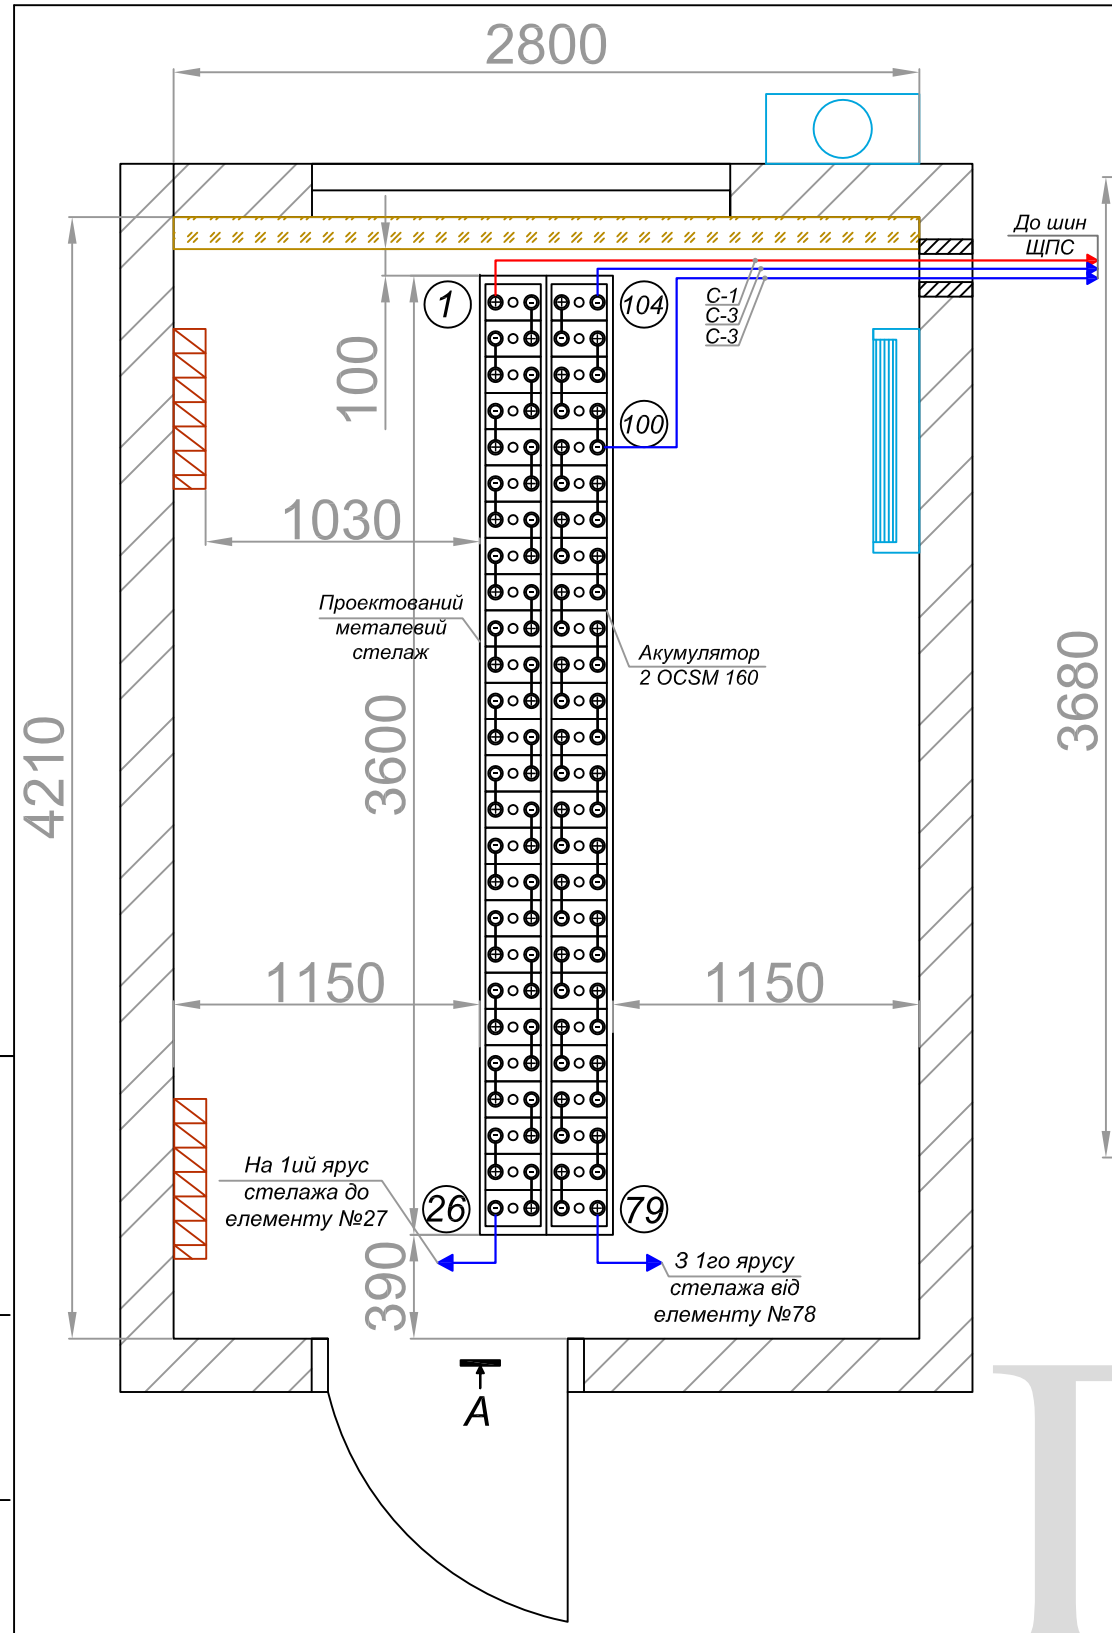

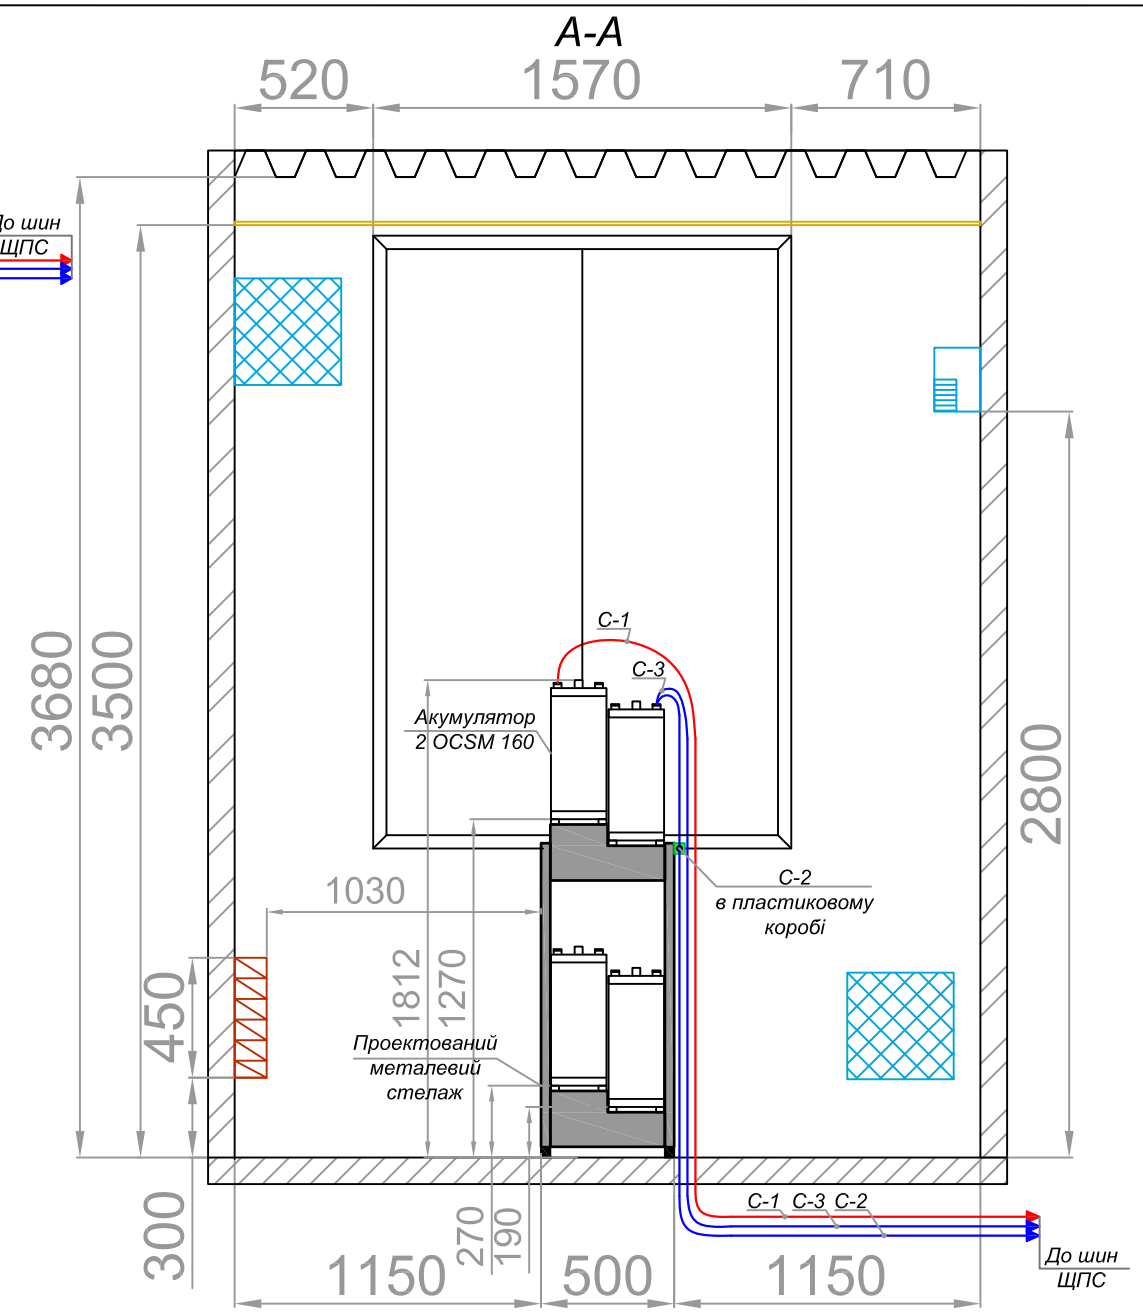

Схема з'єднання елементів АБ

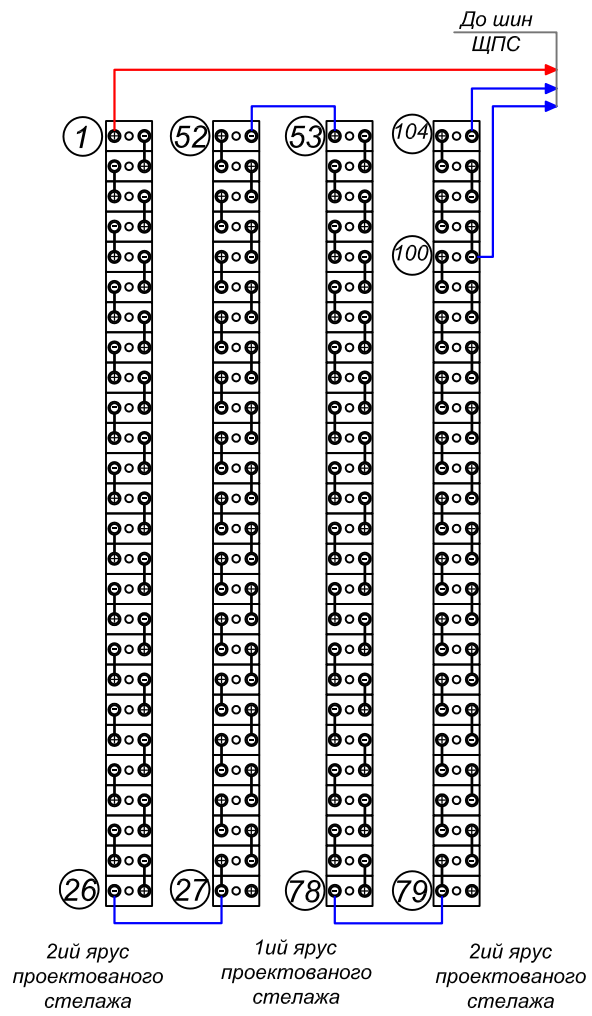

ПРИМЕР

Примітка:

1. Виконати монтаж нових металевих ступінчатих двоярусних дворядних стелажів в приміщенні акумуляторної - 3,6 м;
2. Виконати монтаж нової АБ 2 OCSM 160 на встановлених стелажах в обсязі - 104 ел.;
3. Кабельні лінії С-2прокласти у пластиковому коробі 40х40. Короб закріпити до направляючих стелажу за допомогою саморізів по металу.
4. Даний аркуш розглядати сумісно з аркушем №10.

					Заміна акумуляторної батареї та підзарядних пристроїв на ПС "Киснева-150"			
Зм.	Лист	№ докум.	Підпис	Дата				
Нач. від						Стадія	Аркуш	Аркушів
ГІП						РП		
Перевірив								
Розробив		Мельник С.О.			План розміщення проектованої акумуляторної батареї			

Підпис і дата | Інв.№ дубл. | Взам.інв.№ | Підпис і дата | Інв.№ ориг.

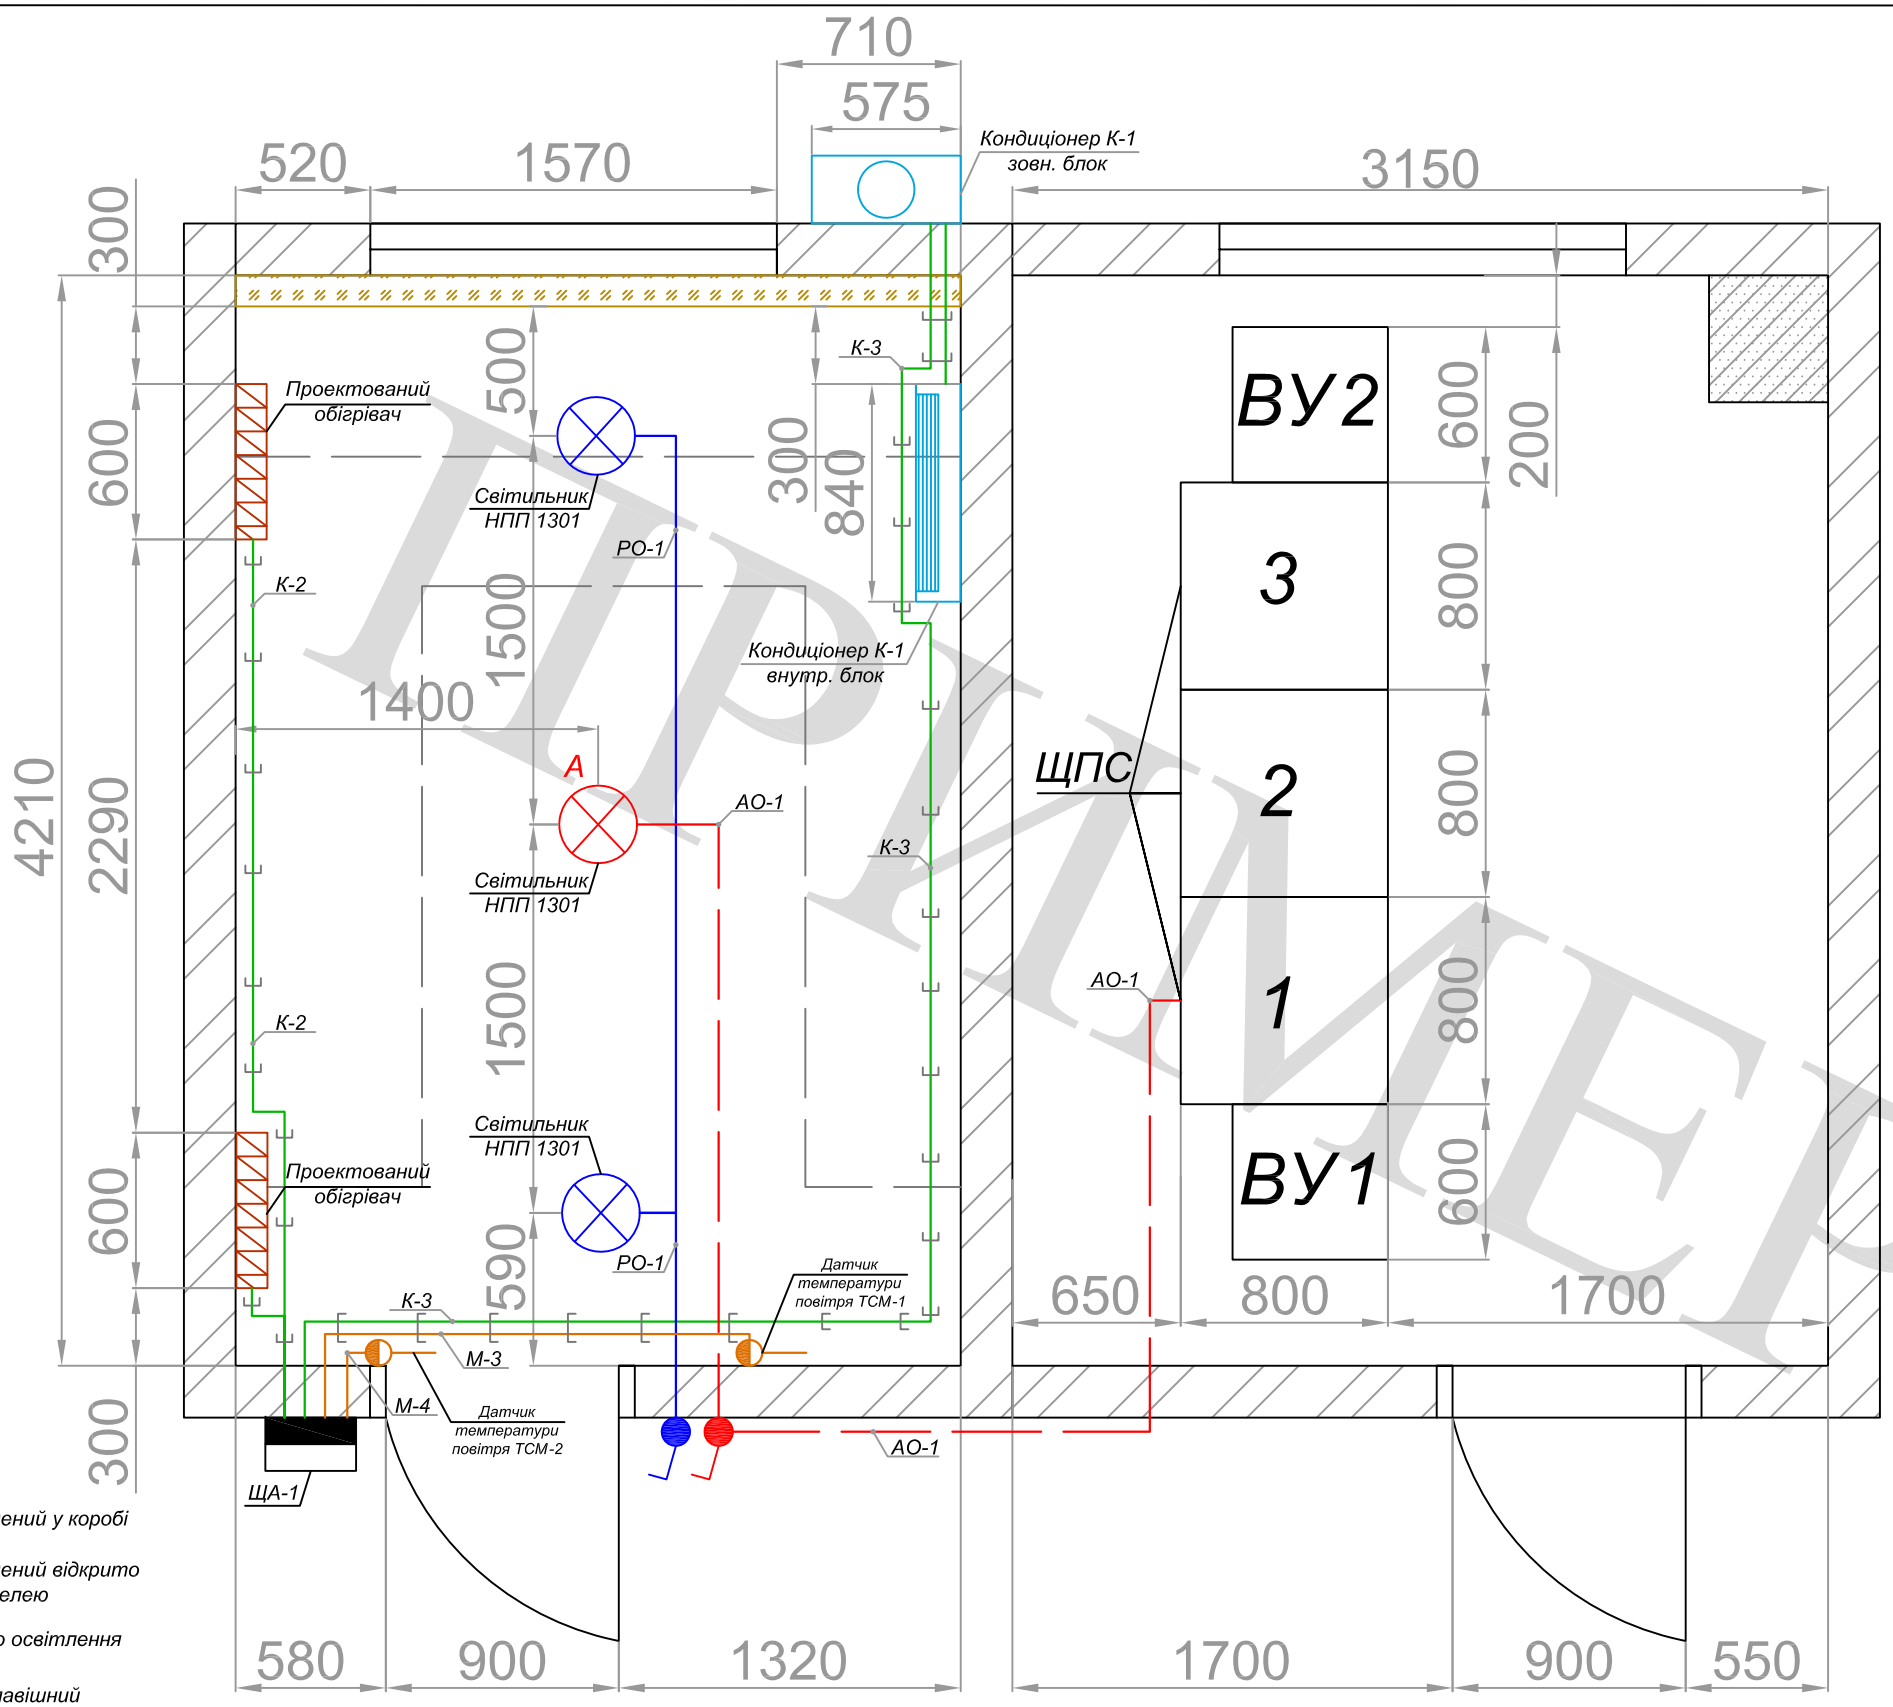

Умовні позначення

Кабель прокладений у коробі

Кабель прокладений відкрито за підвісною стелею

Лінія аварійного освітлення

Вимикач одноклавішний зовнішньої установки

Примітка:

1. Для підключення шафи керування ЩА-1 в панелі ЩВП встановити автоматичний вимикач ETIMAT 6 In=40 A (C) 1p. Місце встановлення автоматичного вимикача визначити по місцю.
2. Проектовані лінії робочого освітлення РО-1 підключити до існуючої групи .
3. Лінії аврійного освітлення підключитит до ЩПС пнель №1автоматичний вимикач QF-2 (або резервний);
4. Для кріплення зовнішнього блоку кондиціонера К-1 змонтувати конструкцію з металевого кутника 40х40х4 мм. Розміри та спосіб кріплення конструкції визначити по місцю;
5. Даний аркуш розглядати сумісно з аркушем №10.

Зм.	Лист	№ докум.	Підпис	Дата	Заміна акумуляторної батареї та підзарядних пристроїв на ПС "Киснева-150"		
Нач. від						Стадія	Аркуш	Аркушів
ГІП						РП		
Перевірив								
Розробив		Мельник С.О.			План опалення, кондиціонування та електроосвітлення приміщення акумуляторної		

Підпис і дата | Інв.№ дубл. | Взам.інв.№ | Підпис і дата | Інв.№ ориг.

ПРИКЛАД