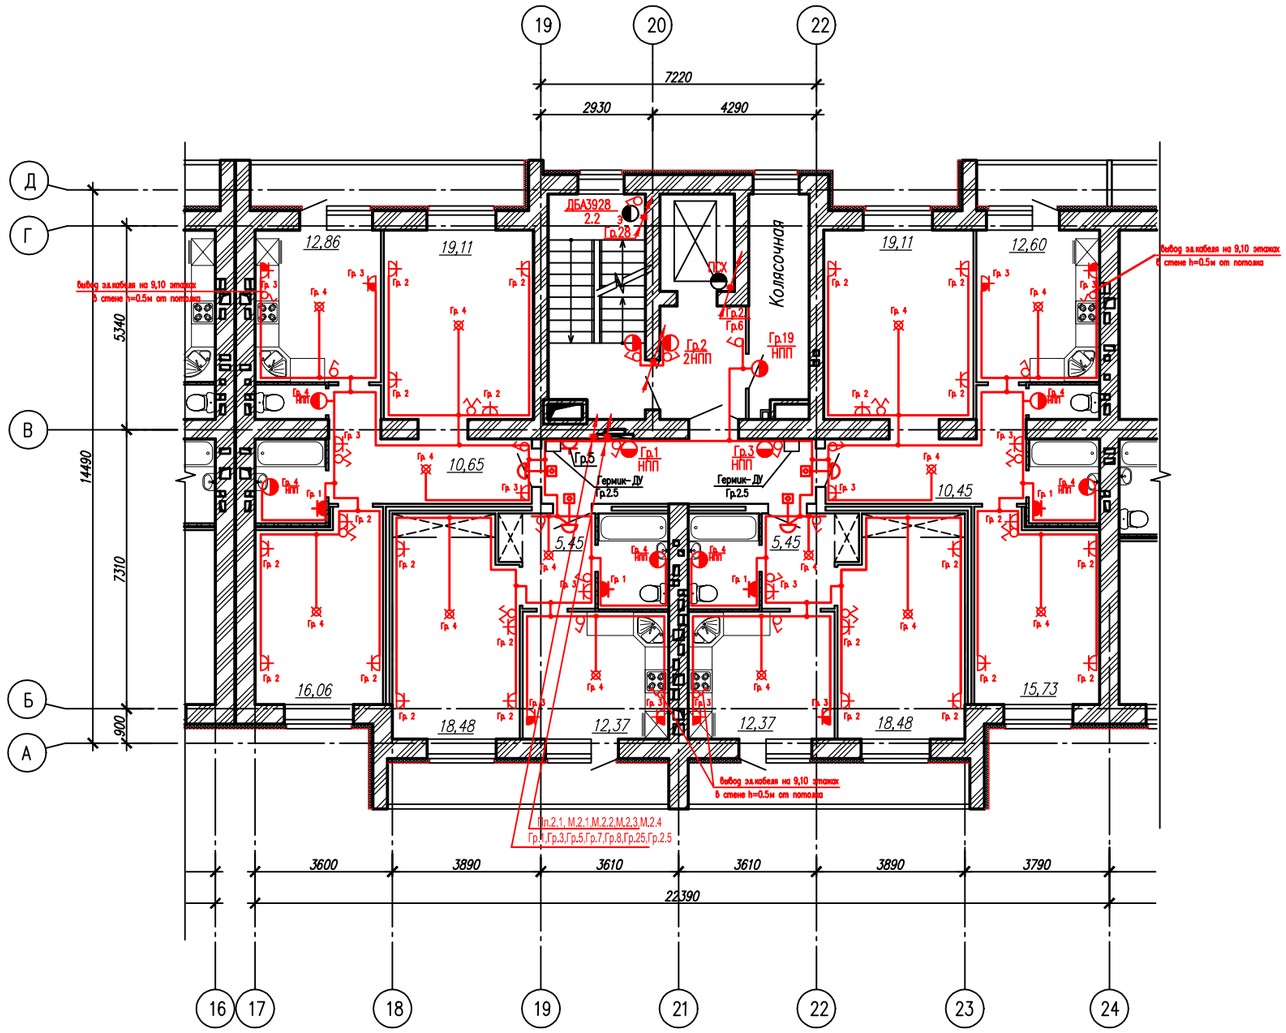

Схема здания

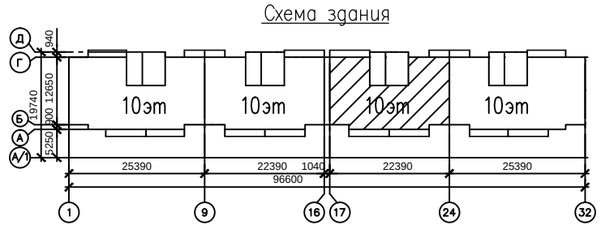

Согласовано

Зам. главн. ОВ	Борисова	
Зам. главн. АС	Петкова	
ГАП	Герасимов	

Взамен инв. N

Подпись и дата

Инв. N подл.

Изм.	Кол.уч.	Лист	N док.	Подпись	Дата

Многоквартирный жилой дом (стр. N 29) со встроенно-пристроенными административными помещениями в мкр. N3 третьей очереди строительства жилого района Арбеково в г. Пенза (1 этап строительства)

Стадия	Лист	Листов
П	23	

План электросетей типового этажа в осях 17–24