




14

1

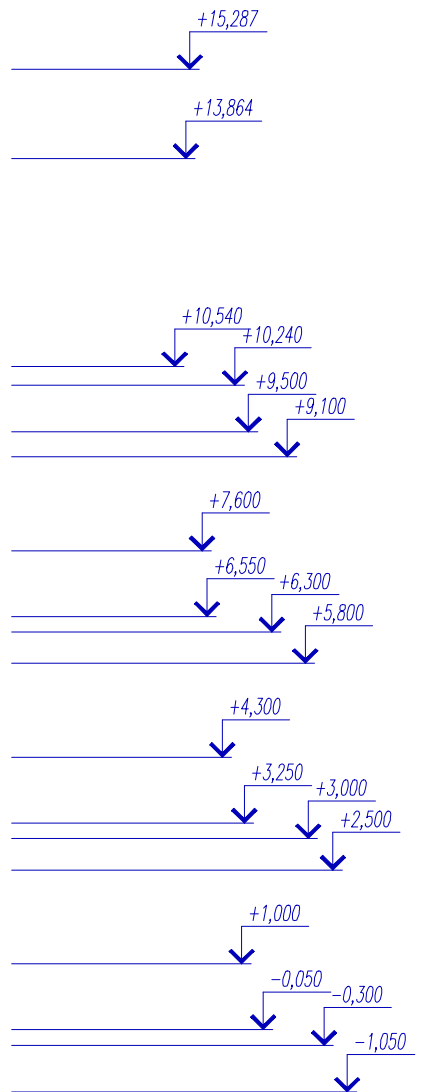



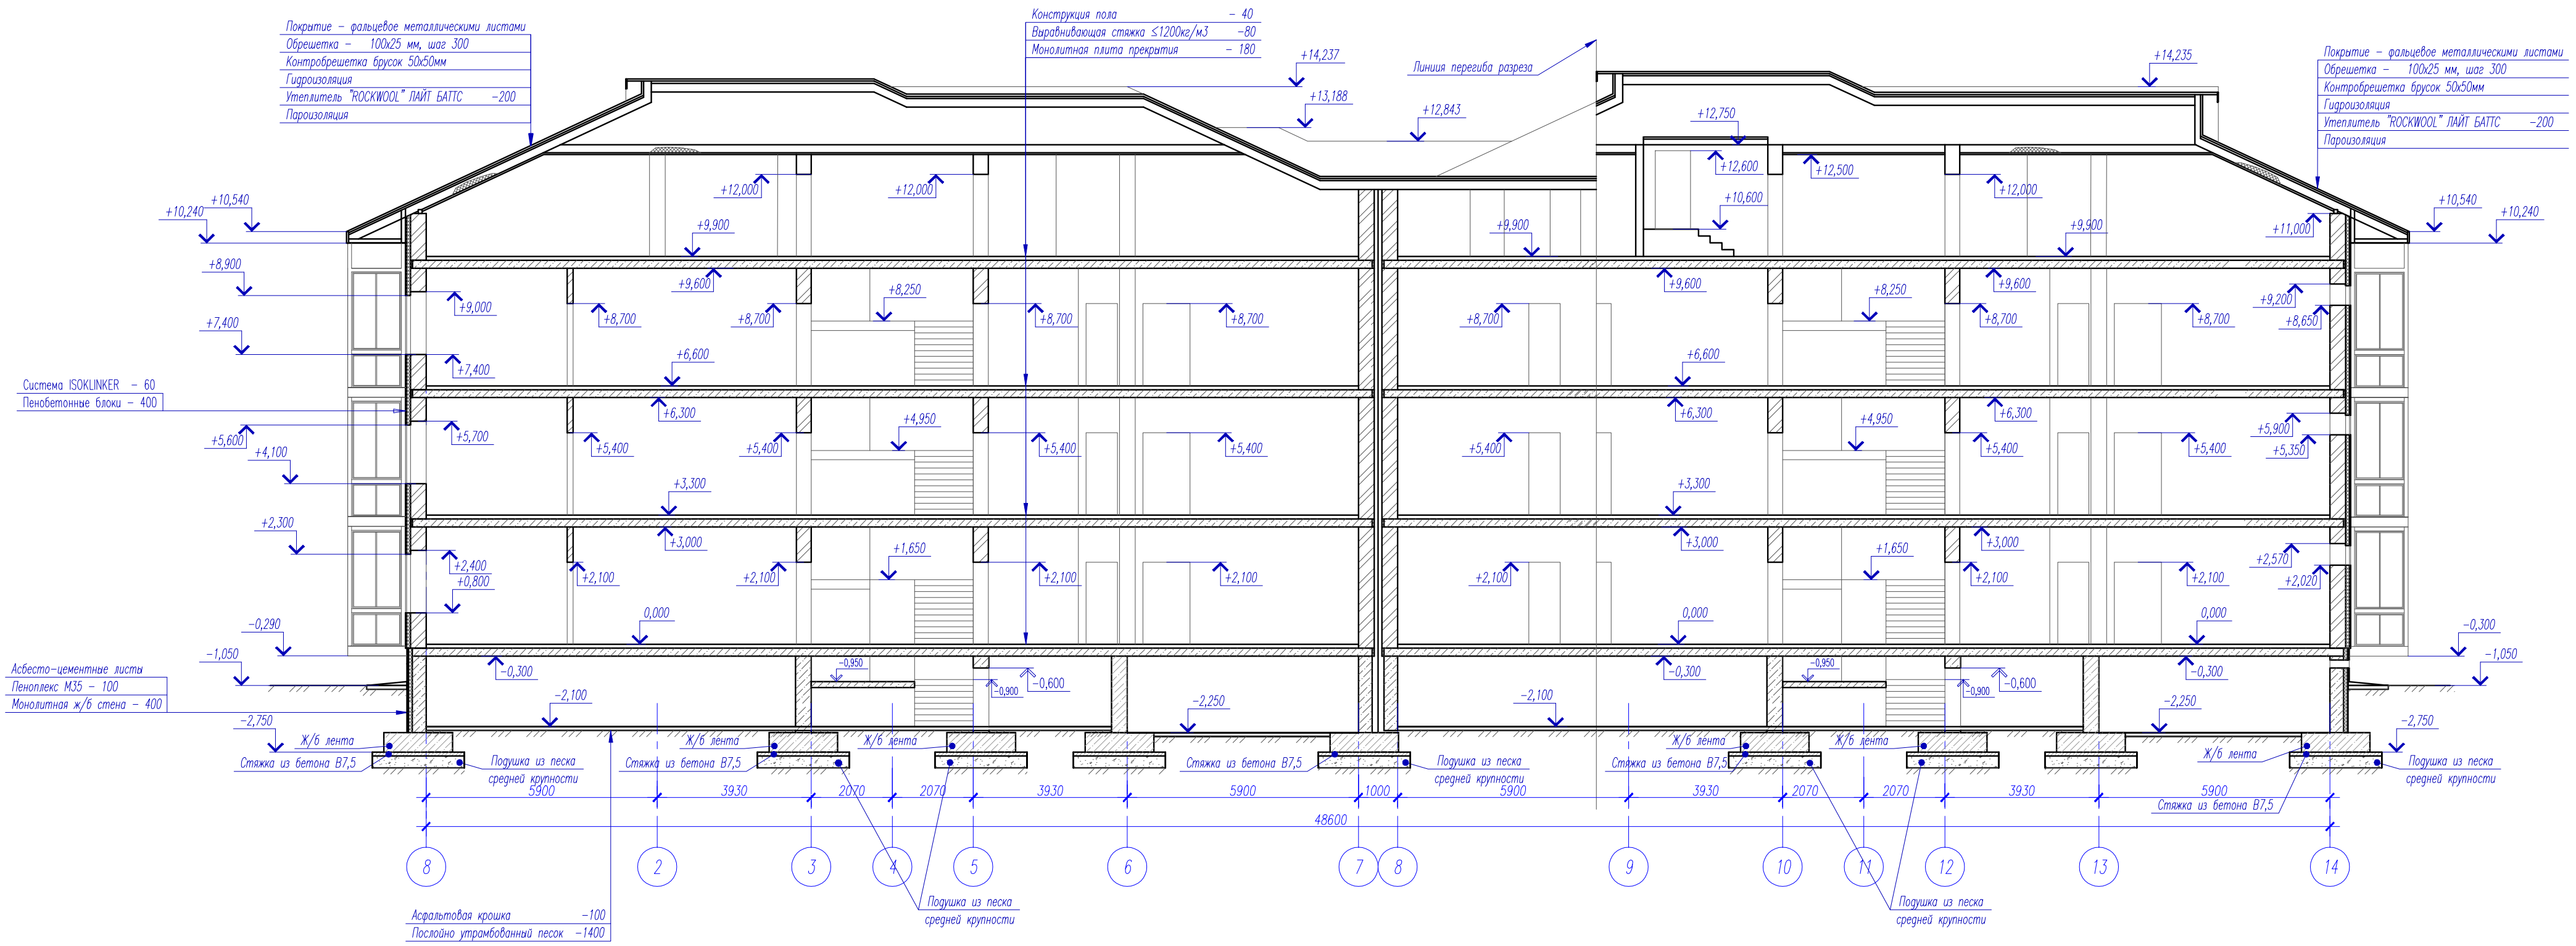


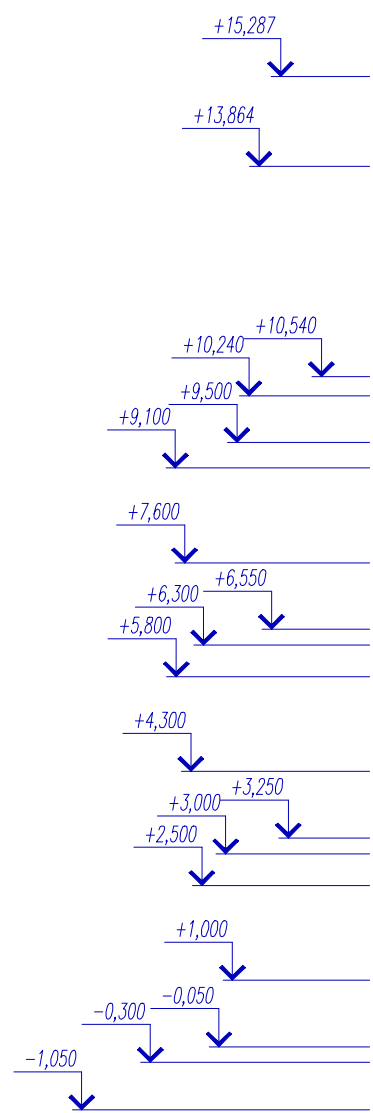

1

14

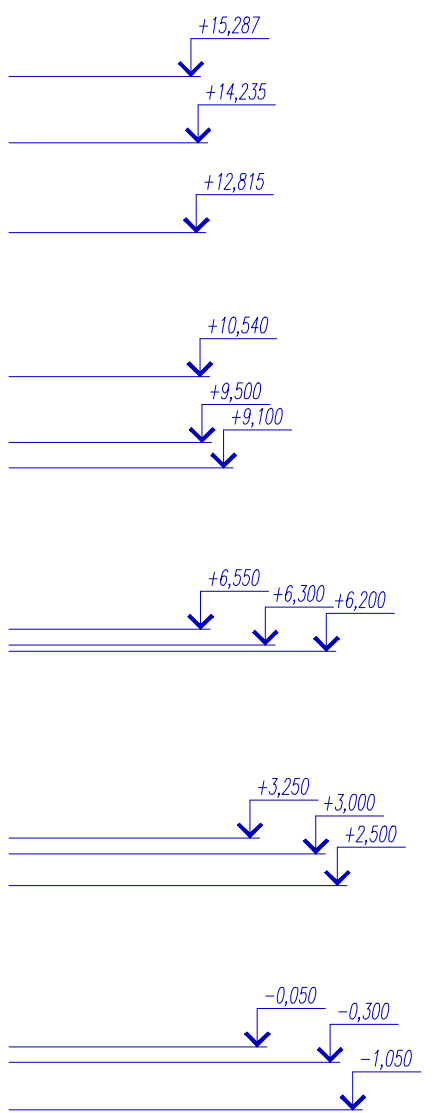

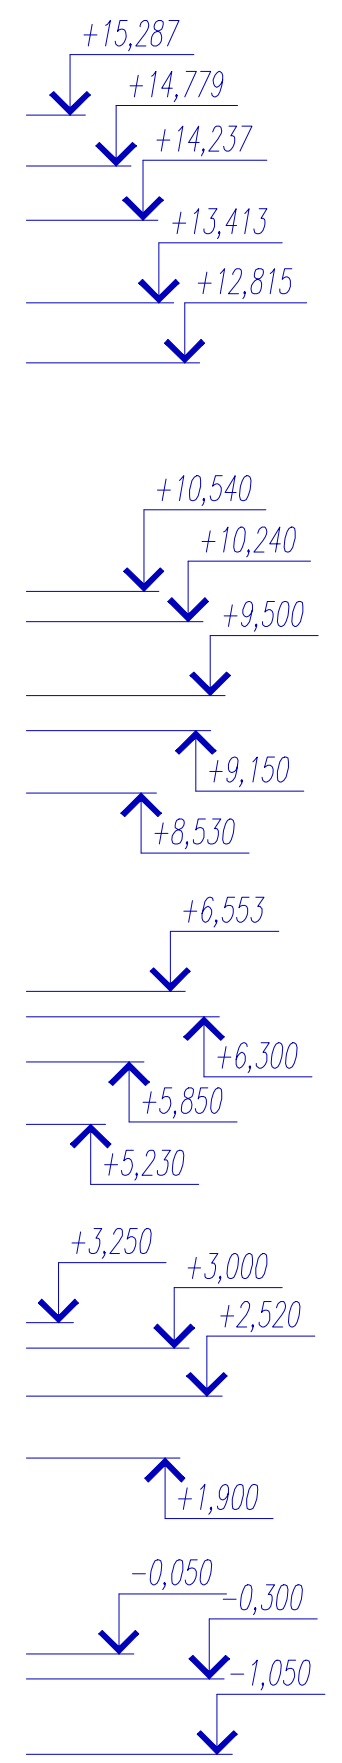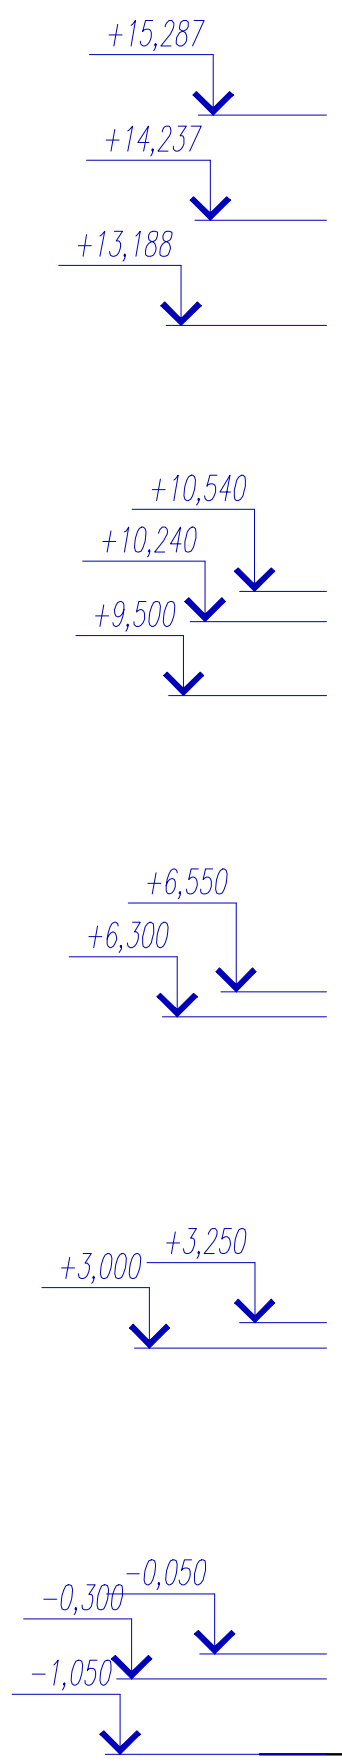

OK-6

OK-7

OK-3

OK-6

OK-7

OK-3

OK-6


OK-7

OK-3

A

H



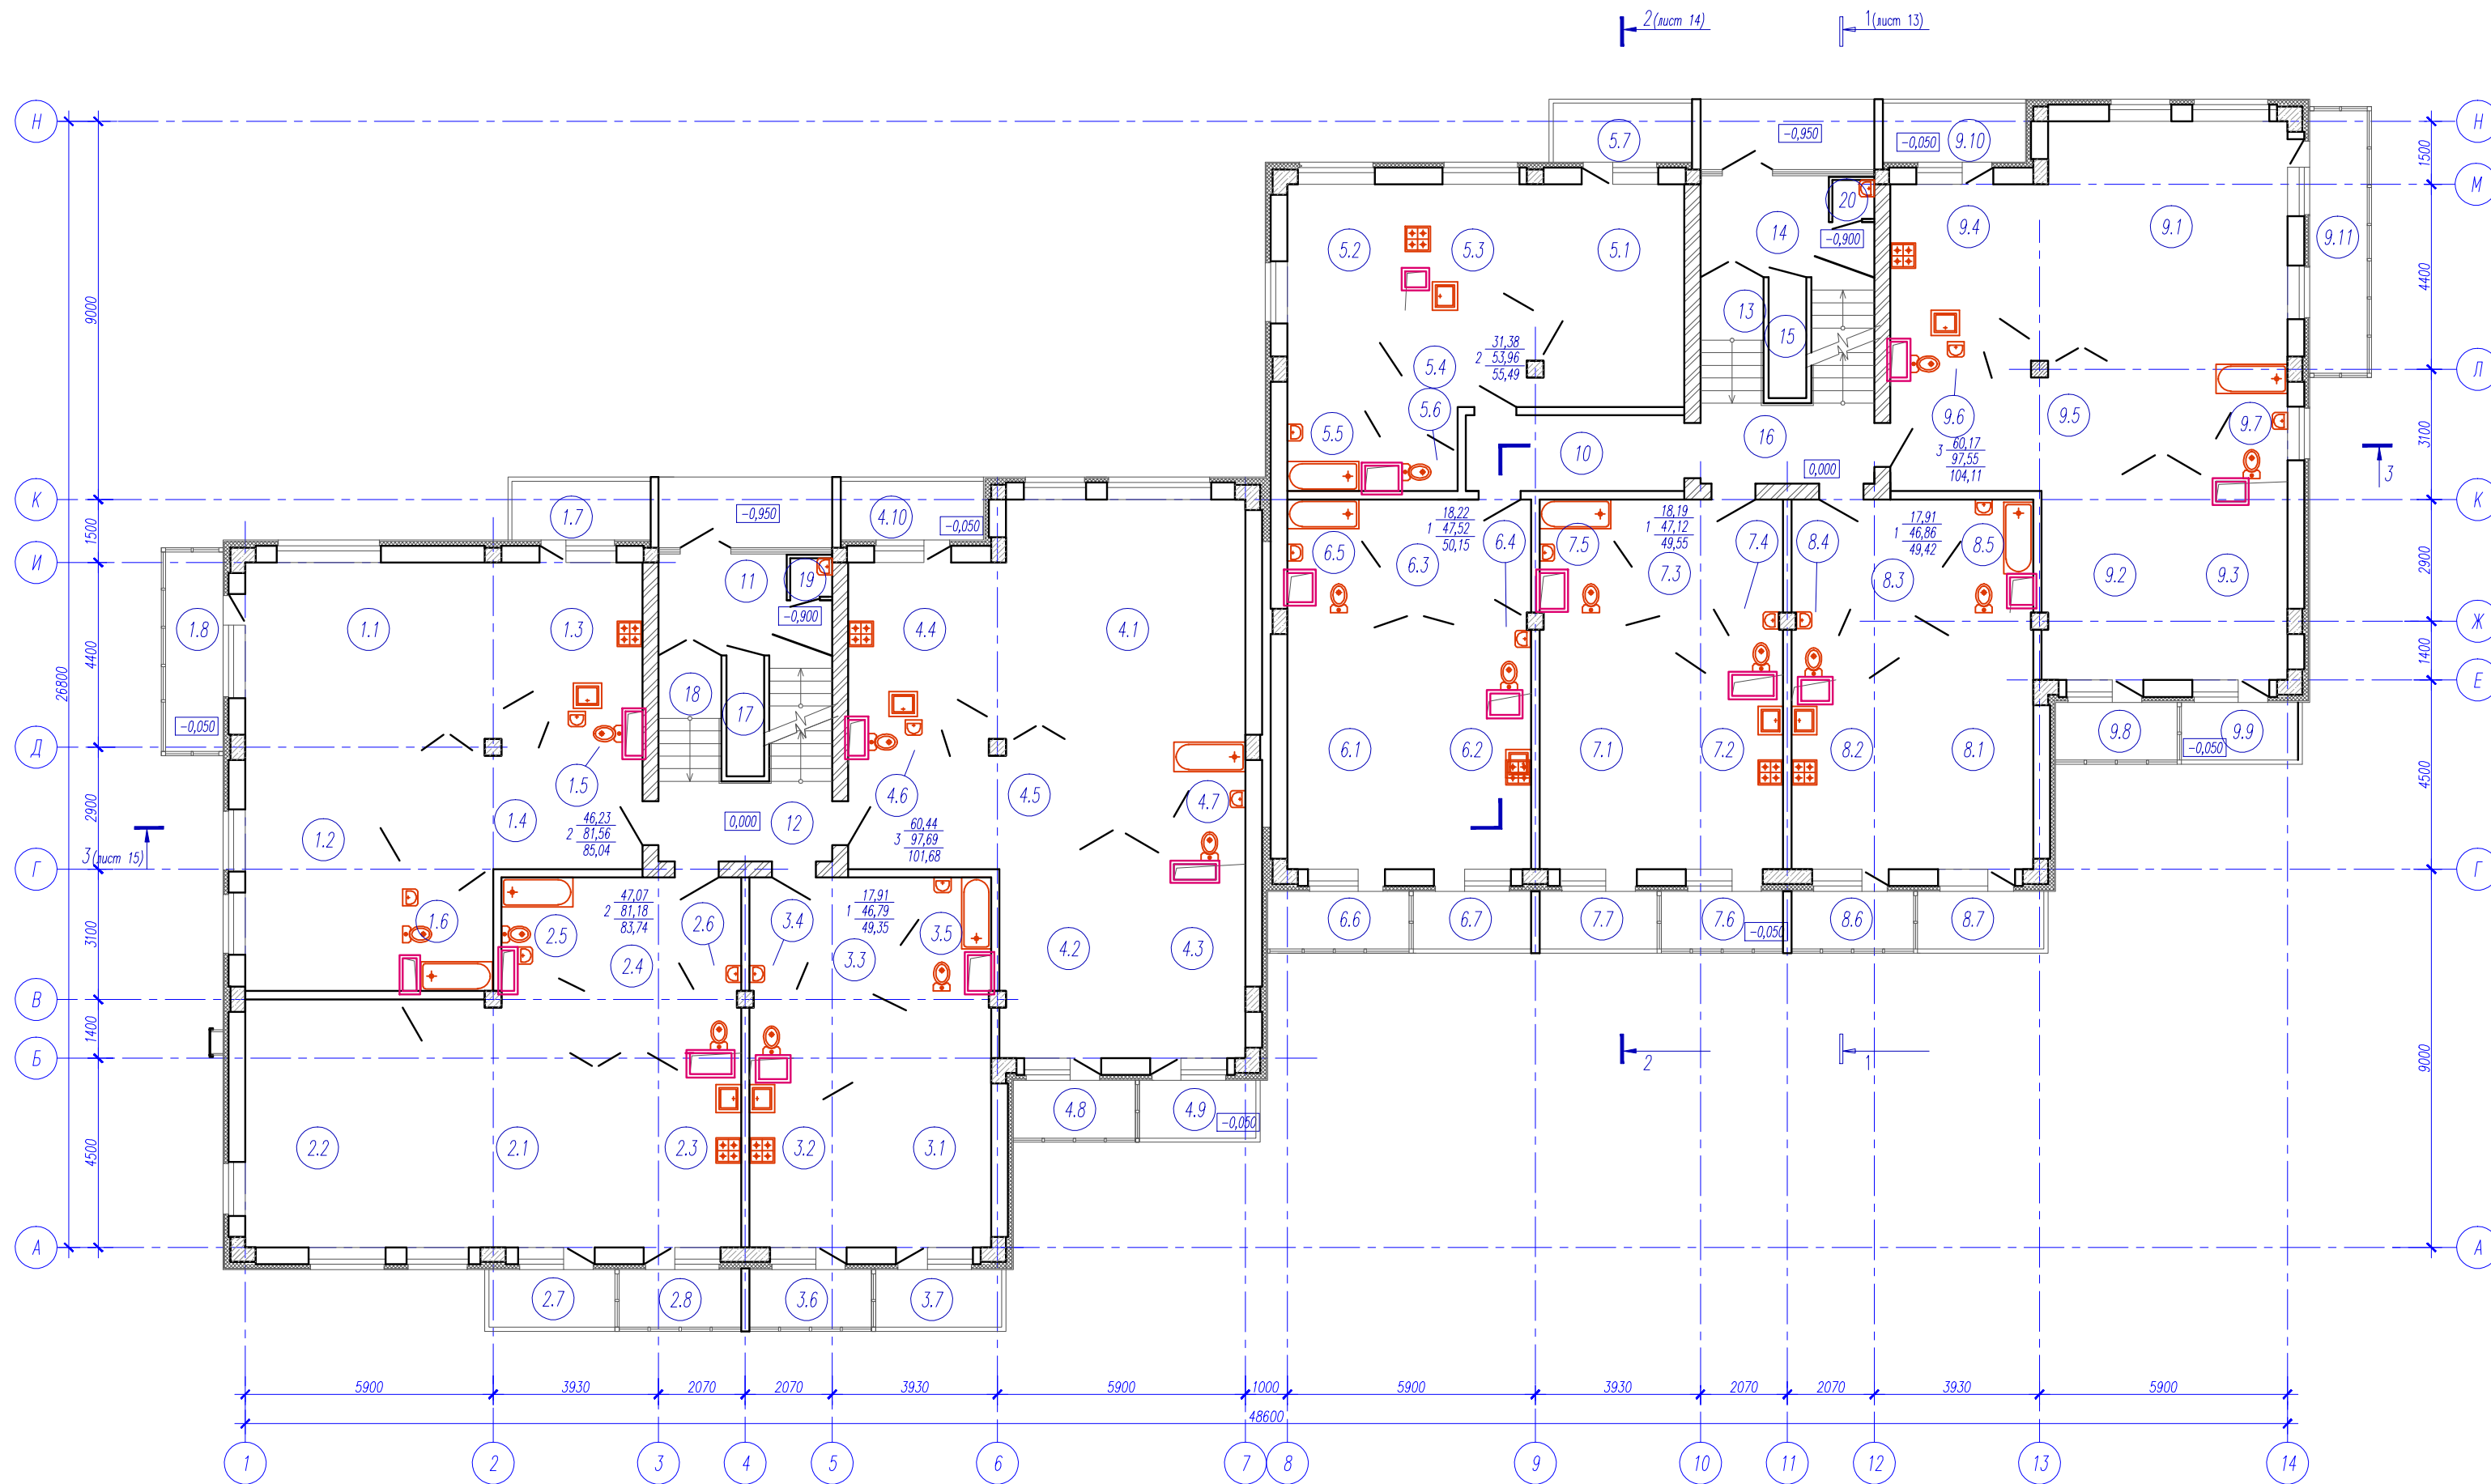

Площади помещений рассчитаны на уровне пола, по периметру с учетом отделки 2см.

Экспликация первого этажа (начало)

№ п/п	Наименование	Площадь м2	Кат. помеще-ния
1.1	Комната	25,87	
1.2	Комната	20,36	
1.3	Кухня	11,96	

Экспликация первого этажа (продолжение)


№ п/п	Наименование	Площадь м2	Кат. помеще-ния
1.4	Прихожая	16,20	
1.5	С/у	1,65	
1.6	Ванная	5,52	

Экспликация первого этажа (продолжение)

№ п/п	Наименование	Площадь м2	Кат. помеще-ния
1.7	Балкон	1,53	с коэф. 0.3
1.8	Балкон	1,95	с коэф. 0.3
2.1	Комната	25,80	
2.2	Комната	21,27	
2.3	Кухня	9,79	
2.4	Прихожая	17,01	
2.5	Ванная	5,00	
2.6	С/у	2,31	
2.7	Балкон	1,37	с коэф. 0.3
2.8	Балкон	1,19	с коэф. 0.3
3.1	Комната	17,91	
3.2	Кухня	10,23	
3.3	Прихожая	12,64	
3.4	С/у	2,31	
3.5	Ванная	3,70	
3.6	Балкон	1,19	с коэф. 0.3
3.7	Балкон	1,37	с коэф. 0.3
4.1	Комната	32,12	
4.2	Комната	15,43	
4.3	Комната	12,89	
4.4	Кухня	13,26	
4.5	Прихожая	17,73	
4.6	С/у	1,65	
4.7	Ванная	4,61	
4.8	Балкон	1,19	с коэф. 0.3
4.9	Балкон	1,27	с коэф. 0.3
4.10	Балкон	1,53	с коэф. 0.3
10	Л/к	9,35	
11	Холл-колясочная	8,59	
12	Л/к	7,75	
5.1	Комната	17,50	
5.2	Комната	13,88	
5.3	Кухня	8,91	
5.4	Прихожая	9,18	
5.5	Ванная	3,39	
5.6	С/у	1,10	
5.7	Балкон	1,53	с коэф. 0.3
6.1	Комната	18,22	
6.2	Кухня	12,97	
6.3	Прихожая	10,59	

Экспликация первого этажа (окончание)

№ п/п	Наименование	Площадь м2	Кат. помеще-ния
6.4	С/у	1,71	
6.5	Ванная	4,03	
6.6	Балкон	1,39	с коэф. 0.3
6.7	Балкон	1,24	с коэф. 0.3
7.1	Комната	18,19	
7.2	Кухня	11,99	
7.3	Прихожая	11,28	
7.4	С/у	1,88	
7.5	Ванная	3,78	
7.6	Балкон	1,19	с коэф. 0.3
7.7	Балкон	1,24	с коэф. 0.3
8.1	Комната	17,91	
8.2	Кухня	11,86	
8.3	Прихожая	11,67	
8.4	С/у	1,72	
8.5	Ванная	3,70	
8.6	Балкон	1,19	с коэф. 0.3
8.7	Балкон	1,37	с коэф. 0.3
9.1	Комната	32,12	
9.2	Комната	15,23	
9.3	Комната	12,82	
9.4	Кухня	13,26	
9.5	Прихожая	18,02	
9.6	С/у	1,65	
9.7	Ванна	4,45	
9.8	Балкон	1,19	с коэф. 0.3
9.9	Балкон	1,27	с коэф. 0.3
9.10	Балкон	1,53	с коэф. 0.3
9.11	Балкон	2,57	с коэф. 0.3
13	Л/к	2,16	
14	Холл-колясочная	8,59	
15	Электрощитовая	2,46	
16	Л/к	8,02	
17	Электрощитовая	2,46	
18	Л/к	2,16	
19	Помещение уборочного инвентаря	0,92	
20	Помещение уборочного инвентаря	0,92	
ВСЕГО:		679,53	

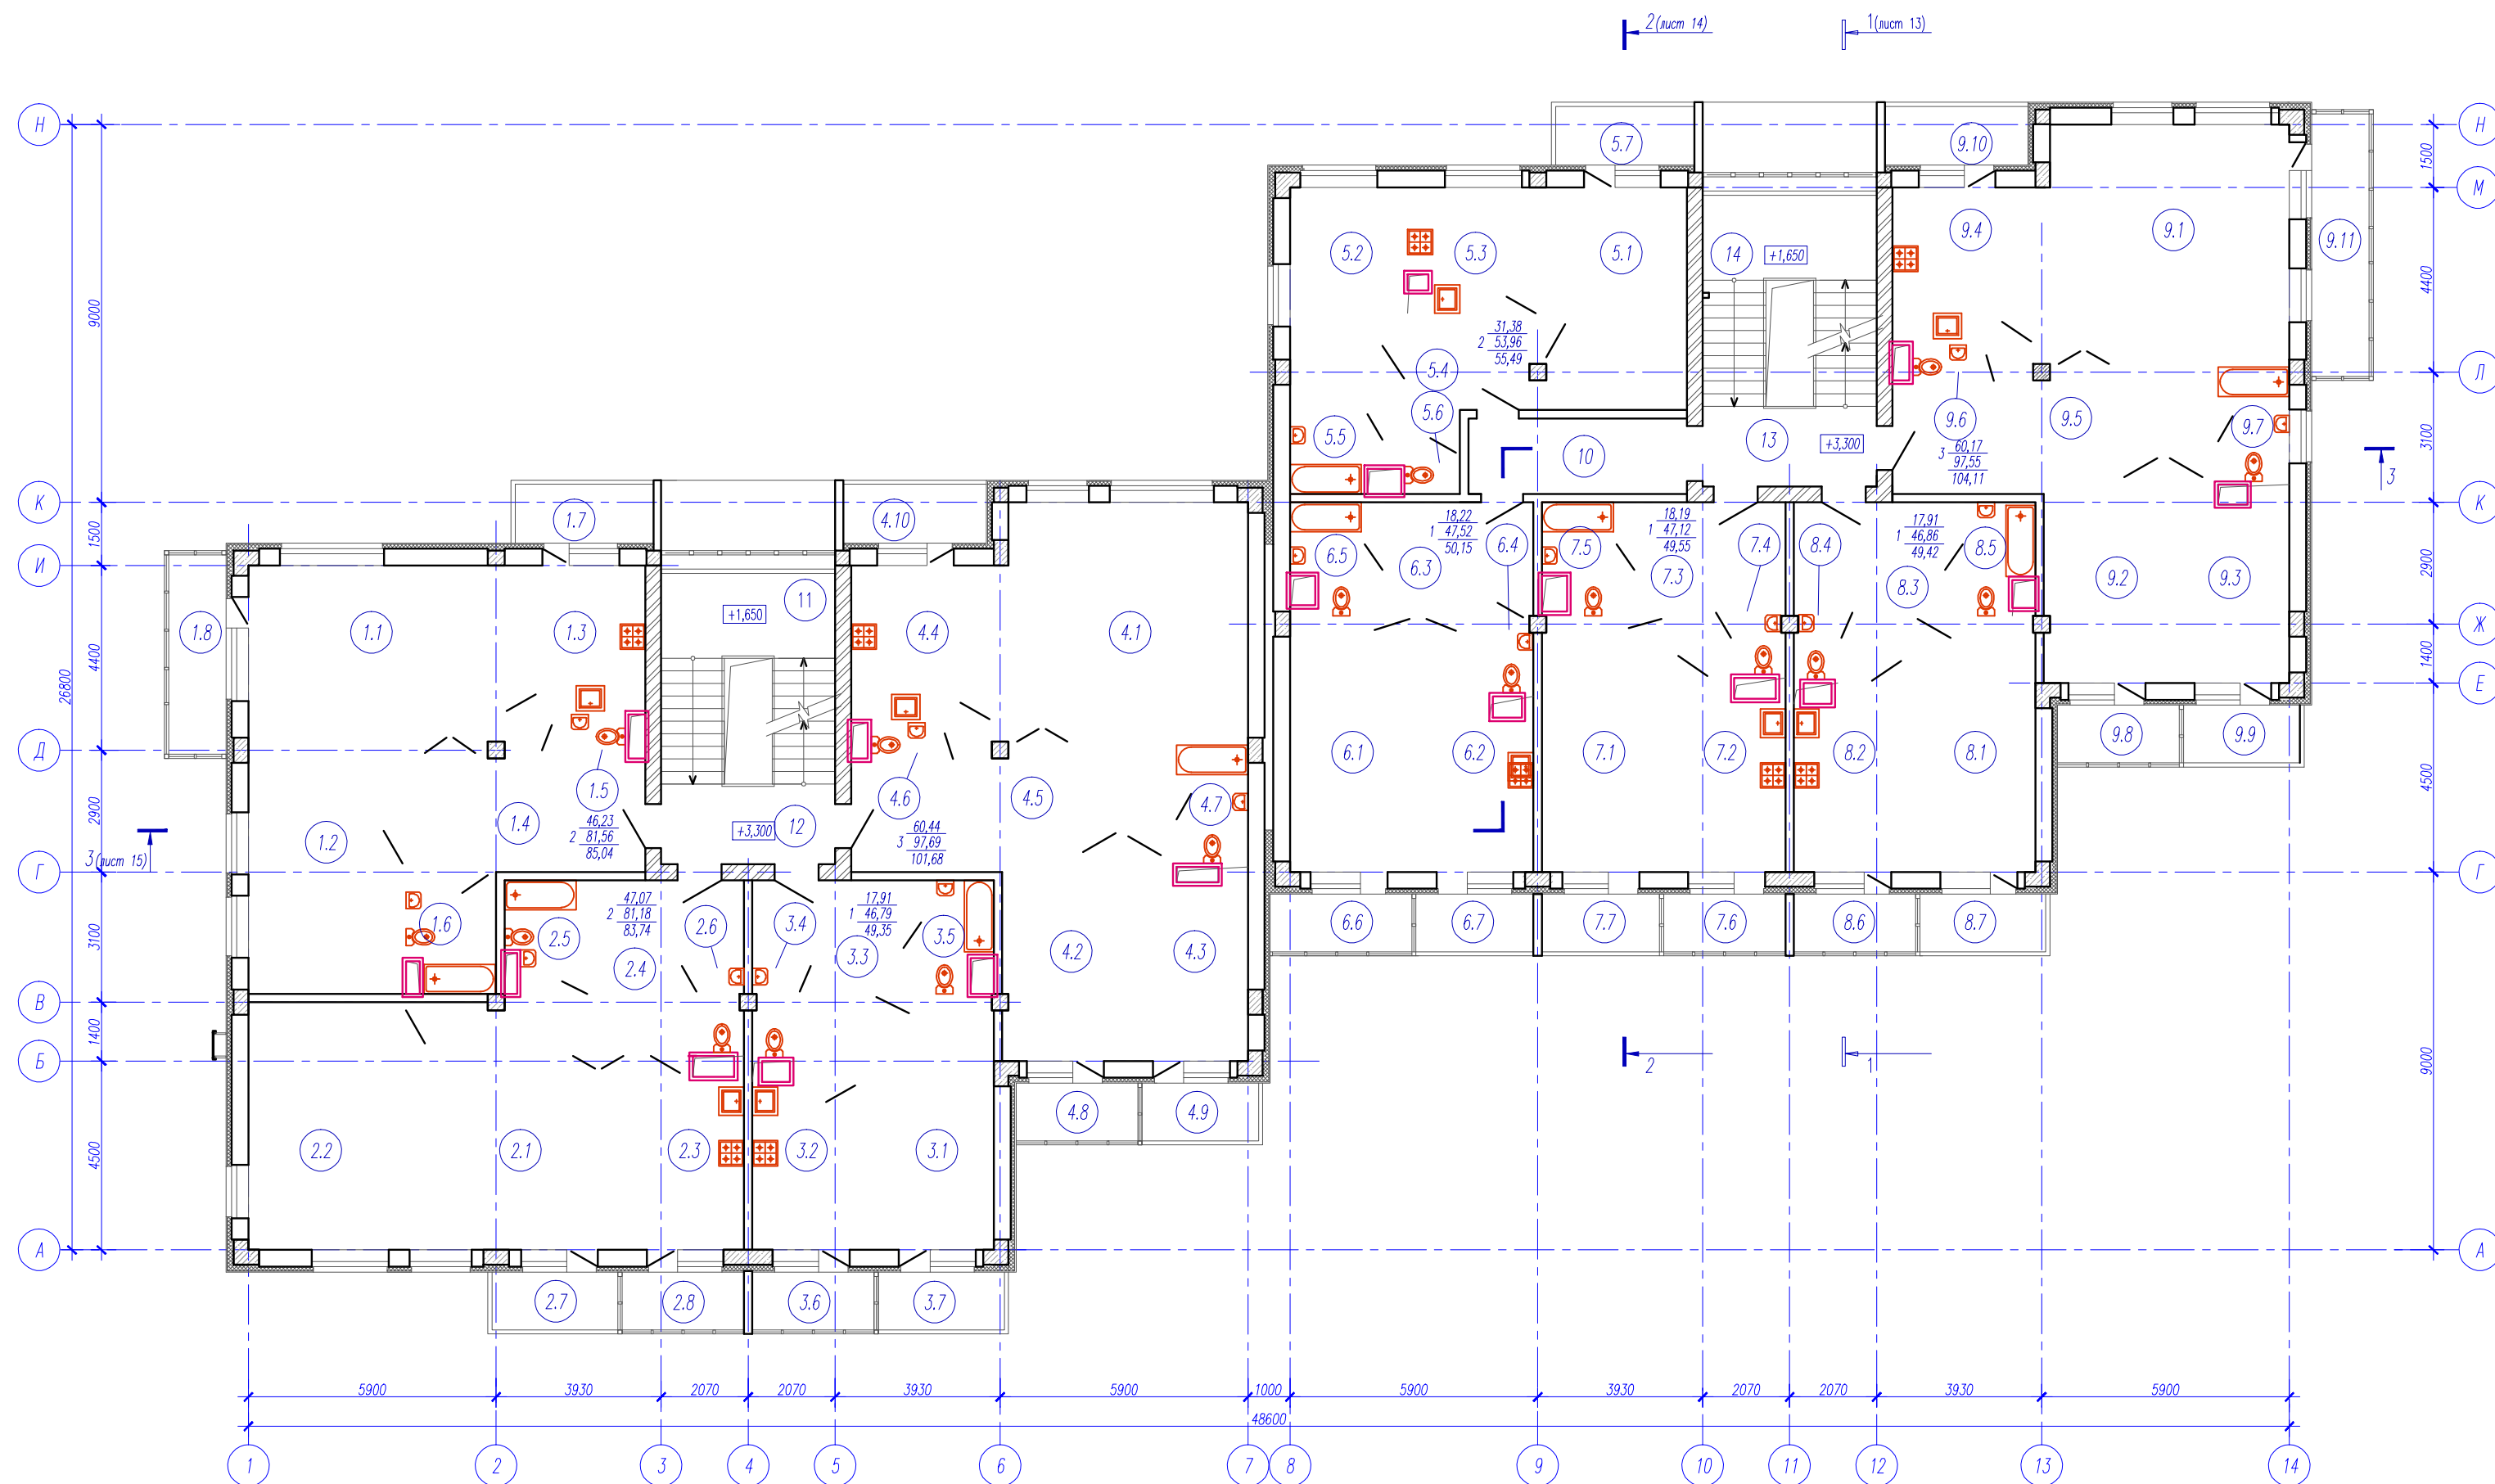

Площади помещений рассчитаны на уровне пола, по периметру с учетом отступки 2см.

Экспликация второго этажа (начало)

№ п/п	Наименование	Площадь м2	Кат. помеще-ния
1.1	Комната	25,87	
1.2	Комната	20,36	
1.3	Кухня	12,65	

Экспликация второго этажа (продолжение)


№ п/п	Наименование	Площадь м2	Кат. помеще-ния
1.4	Прихожая	15,51	
1.5	С/у	1,65	
1.6	Ванная	5,47	

Экспликация второго этажа (продолжение)

№ п/п	Наименование	Площадь м2	Кат. помеще-ния
1.7	Балкон	1,53	с коэф. 0.3
1.8	Балкон	1,95	с коэф. 0.3
2.1	Комната	25,80	
2.2	Комната	21,27	
2.3	Кухня	9,79	
2.4	Прихожая	17,01	
2.5	Ванная	5,00	
2.6	С/у	2,31	
2.7	Балкон	1,37	с коэф. 0.3
2.8	Балкон	1,19	с коэф. 0.3
3.1	Комната	17,91	
3.2	Кухня	10,23	
3.3	Прихожая	12,64	
3.4	С/у	2,31	
3.5	Ванная	3,70	
3.6	Балкон	1,19	с коэф. 0.3
3.7	Балкон	1,37	с коэф. 0.3
4.1	Комната	32,12	
4.2	Комната	15,43	
4.3	Комната	12,89	
4.4	Кухня	13,26	
4.5	Прихожая	17,73	
4.6	С/у	1,65	
4.7	Ванная	4,61	
4.8	Балкон	1,19	с коэф. 0.3
4.9	Балкон	1,27	с коэф. 0.3
4.10	Балкон	1,53	с коэф. 0.3
10	Л/к	9,35	
11	Л/к	8,20	
12	Л/к	7,75	
5.1	Комната	17,50	
5.2	Комната	13,88	
5.3	Кухня	8,91	
5.4	Прихожая	9,18	
5.5	Ванная	3,39	
5.6	С/у	1,10	
5.7	Балкон	1,53	с коэф. 0.3
6.1	Комната	18,22	
6.2	Кухня	12,97	
6.3	Прихожая	10,59	

Экспликация второго этажа (окончание)

№ п/п	Наименование	Площадь м2	Кат. помеще-ния
6.4	С/у	1,71	
6.5	Ванная	4,03	
6.6	Балкон	1,39	с коэф. 0.3
6.7	Балкон	1,24	с коэф. 0.3
7.1	Комната	18,19	
7.2	Кухня	11,99	
7.3	Прихожая	11,28	
7.4	С/у	1,88	
7.5	Ванная	3,78	
7.6	Балкон	1,19	с коэф. 0.3
7.7	Балкон	1,24	с коэф. 0.3
8.1	Комната	17,91	
8.2	Кухня	11,86	
8.3	Прихожая	11,67	
8.4	С/у	1,72	
8.5	Ванная	3,70	
8.6	Балкон	1,19	с коэф. 0.3
8.7	Балкон	1,37	с коэф. 0.3
9.1	Комната	32,12	
9.2	Комната	15,23	
9.3	Комната	12,82	
9.4	Кухня	13,26	
9.5	Прихожая	18,02	
9.6	С/у	1,65	
9.7	Ванная	4,45	
9.8	Балкон	1,19	с коэф. 0.3
9.9	Балкон	1,27	с коэф. 0.3
9.10	Балкон	1,53	с коэф. 0.3
9.11	Балкон	2,57	с коэф. 0.3
13	Л/к	8,02	
14	Л/к	8,20	
ВСЕГО:		669,81	

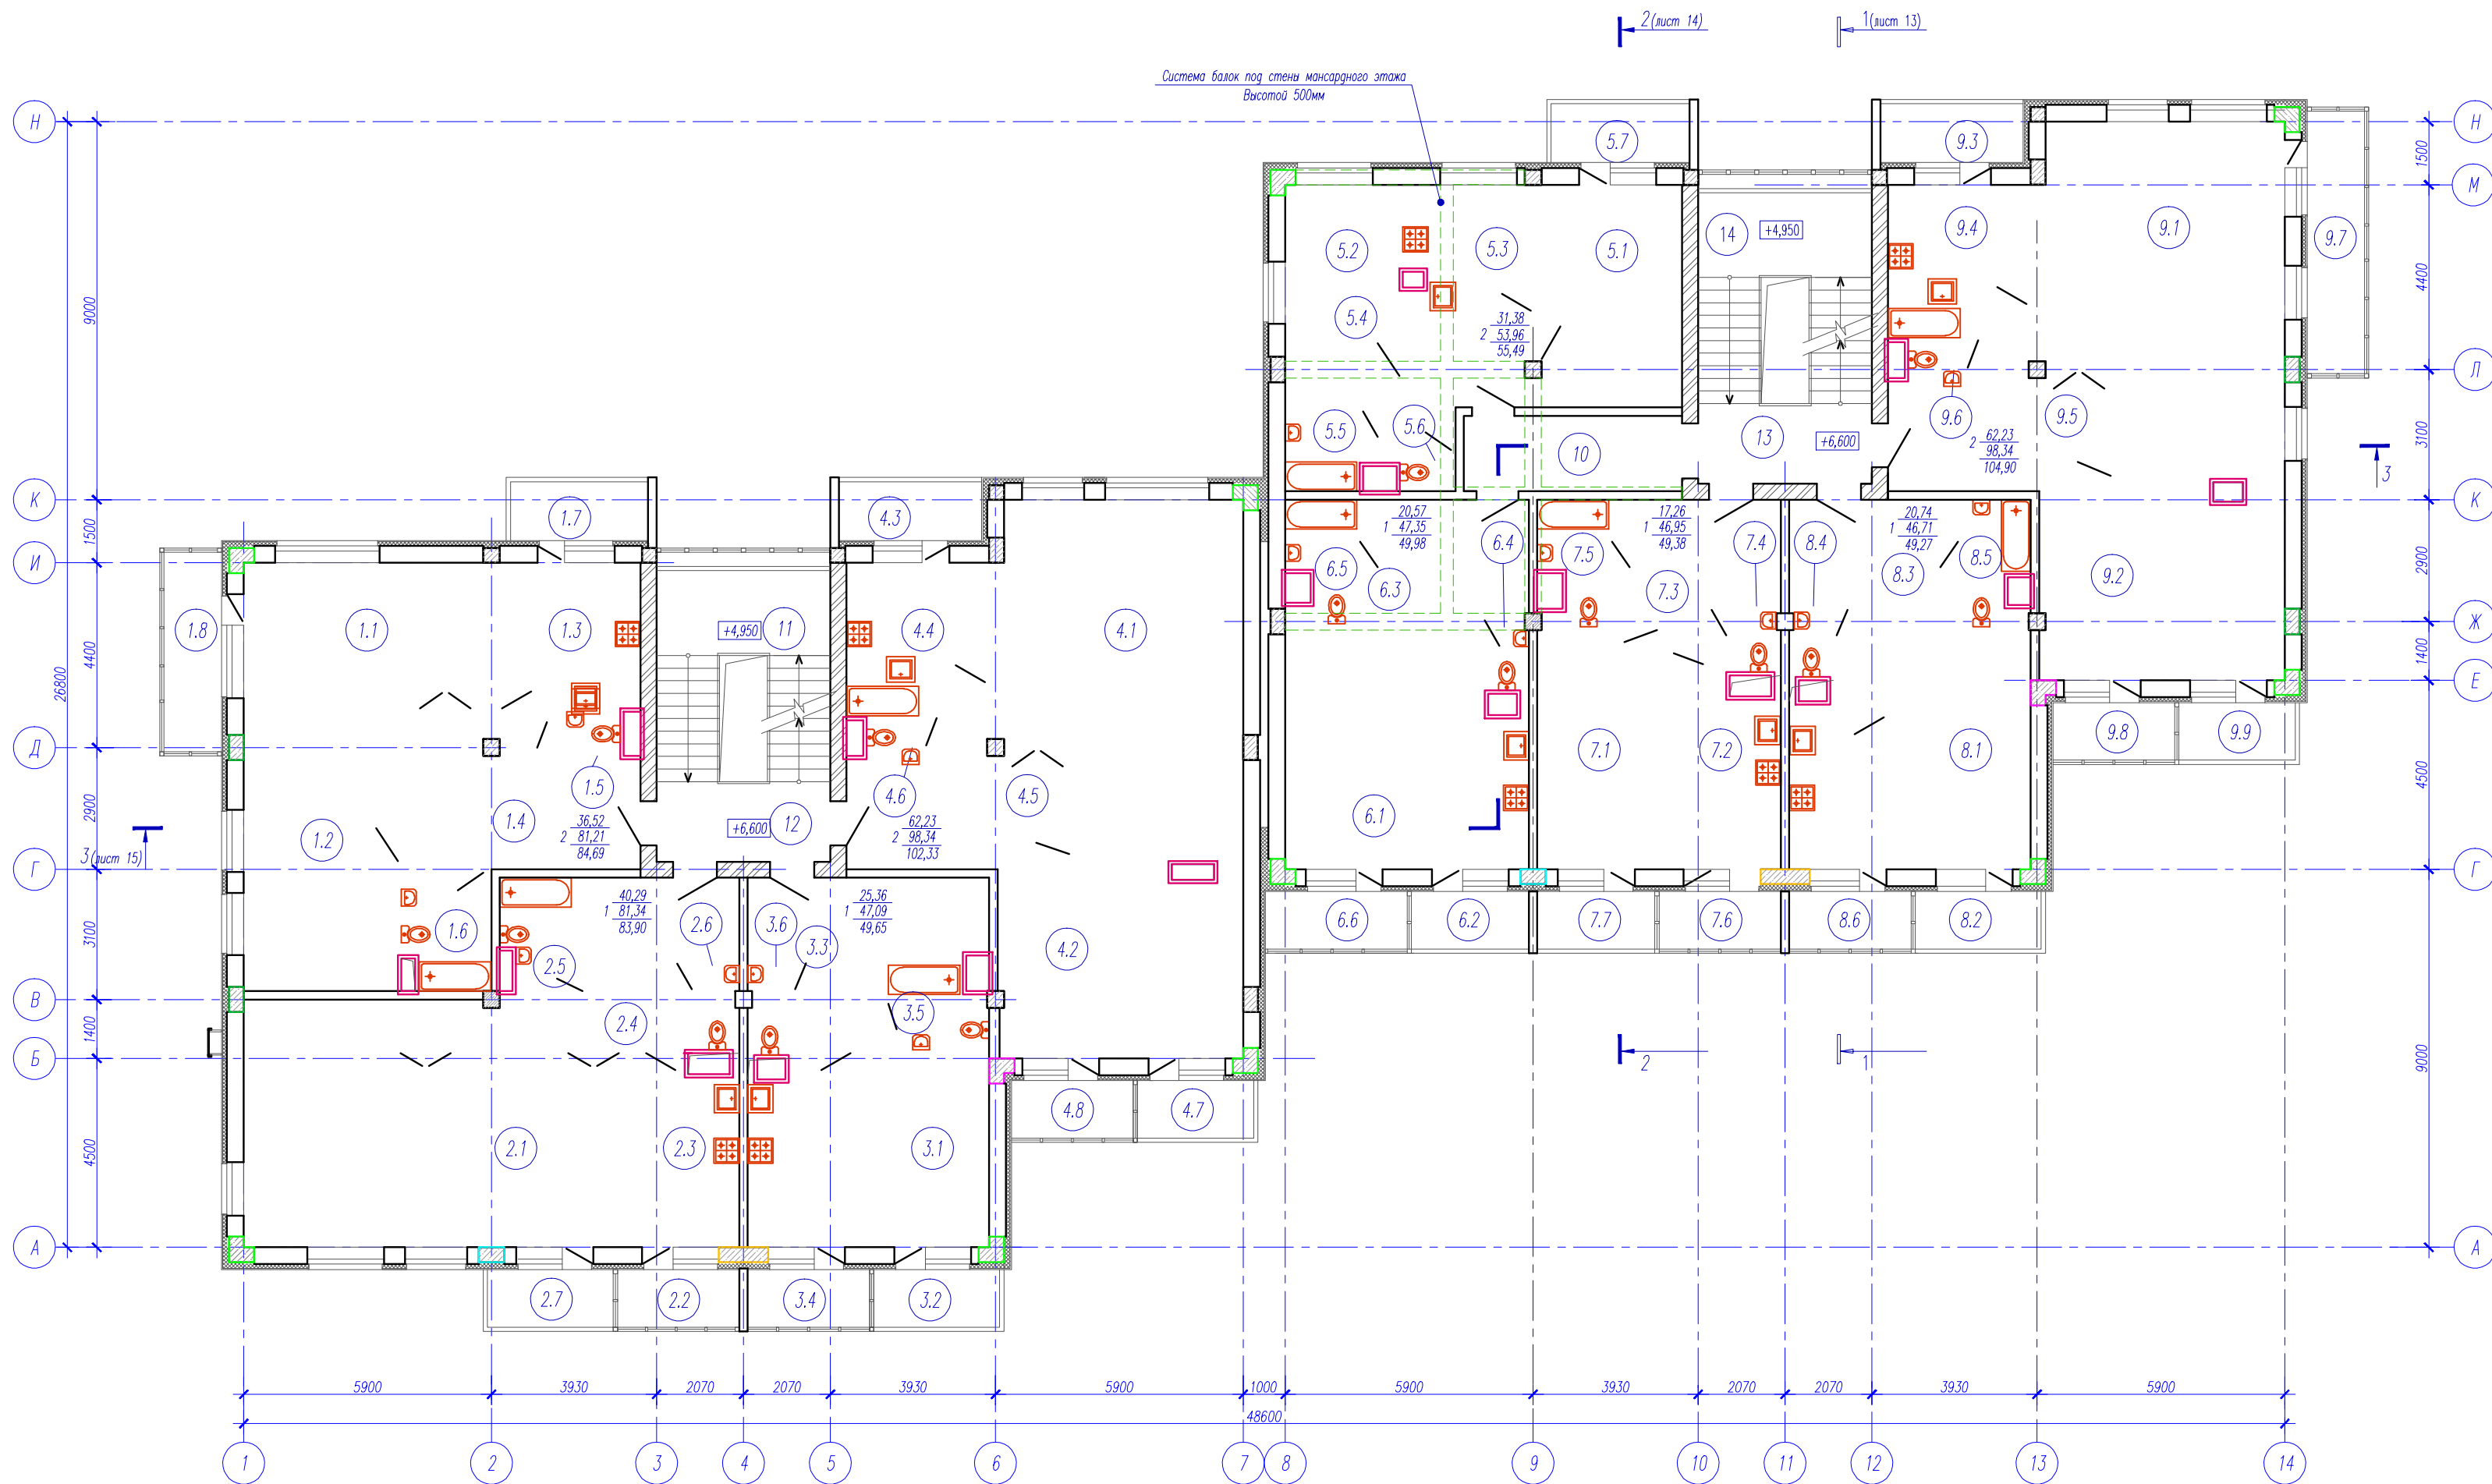

Экспликация третьего этажа (начало)


№ п/п	Наименование	Площадь м2	Кат. помеще-ния
1.1	Комната	20,08	
1.2	Комната	16,44	
1.3	Кухня	11,96	
1.4	Прихожая	25,56	
1.5	С/у	1,85	
1.6	Ванная	5,52	
1.7	Балкон	1,53	с коэф. 0.3
1.8	Балкон	1,95	с коэф. 0.3
2.1	Комната	40,29	
2.2	Балкон	1,19	с коэф. 0.3
2.3	Кухня	9,79	
2.4	Прихожая	23,95	
2.5	Ванная	5,00	
2.6	С/у	2,31	
2.7	Балкон	1,37	с коэф. 0.3
3.1	Студия	25,36	
3.2	Балкон	1,37	с коэф. 0.3
3.3	Прихожая	15,20	
3.4	Балкон	1,19	с коэф. 0.3
3.5	С/у	4,22	
3.6	С/у	2,31	
4.1	Комната	35,80	
4.2	Комната	26,43	
4.3	Балкон	1,53	с коэф. 0.3
4.4	Кухня	10,25	
4.5	Прихожая	22,52	
4.6	С/у	3,34	
4.7	Балкон	1,27	с коэф. 0.3
4.8	Балкон	1,19	с коэф. 0.3
5.1	Комната	17,50	
5.2	Комната	13,88	
5.3	Кухня	8,91	
5.4	Прихожая	9,18	
5.5	Ванная	3,39	
5.6	С/у	1,10	
6.1	Комната	35,80	
6.2	Комната	26,43	
6.3	Кухня	10,25	
6.4	Прихожая	22,52	
6.5	С/у	3,34	
6.6	Балкон	1,27	с коэф. 0.3
6.7	Балкон	1,19	с коэф. 0.3
7.1	Комната	35,80	
7.2	Комната	26,43	
7.3	Кухня	10,25	
7.4	Прихожая	22,52	
7.5	С/у	3,34	
7.6	Балкон	1,27	с коэф. 0.3
7.7	Балкон	1,19	с коэф. 0.3
8.1	Комната	35,80	
8.2	Комната	26,43	
8.3	Кухня	10,25	
8.4	Прихожая	22,52	
8.5	С/у	3,34	
8.6	Балкон	1,27	с коэф. 0.3
8.7	Балкон	1,19	с коэф. 0.3
9.1	Комната	35,80	
9.2	Комната	26,43	
9.3	Кухня	10,25	
9.4	Прихожая	22,52	
9.5	С/у	3,34	
9.6	Балкон	1,27	с коэф. 0.3
9.7	Балкон	1,19	с коэф. 0.3
9.8	Балкон	1,27	с коэф. 0.3
9.9	Балкон	1,19	с коэф. 0.3
10	Л/к	9,35	
11	Л/к	8,20	
12	Л/к	7,75	
13	Л/к	8,02	
14	Л/к	8,20	
ВСЕГО:		671,85	

Экспликация третьего этажа (окончание)

№ п/п	Наименование	Площадь м2	Кат. помеще-ния
5.7	Балкон	1,53	с коэф. 0.3
6.1	Студия	22,43	
6.2	Балкон	1,24	с коэф. 0.3
6.3	Прихожая	19,30	
6.4	С/у	1,70	
6.5	Ванная	4,03	
6.6	Балкон	1,39	с коэф. 0.3
7.1	Комната	17,26	
7.2	Кухня	11,99	
7.3	Прихожая	11,72	
7.4	С/у	1,88	
7.5	Ванная	4,10	
7.6	Балкон	1,19	с коэф. 0.3
7.7	Балкон	1,24	с коэф. 0.3
8.1	Студия	20,74	
8.2	Балкон	1,37	с коэф. 0.3
8.3	Прихожая	20,24	
8.4	С/у	1,72	
8.5	Ванная	4,01	
8.6	Балкон	1,19	с коэф. 0.3
9.1	Комната	35,80	
9.2	Комната	26,43	
9.3	Балкон	1,53	с коэф. 0.3
9.4	Кухня	10,25	
9.5	Прихожая	22,52	
9.6	С/у	3,34	
9.7	Балкон	2,57	с коэф. 0.3
9.8	Балкон	1,19	с коэф. 0.3
9.9	Балкон	1,27	с коэф. 0.3
ВСЕГО:		671,85	

Площади помещений рассчитаны на уровне пола, по периметру с учетом отделки 2см.



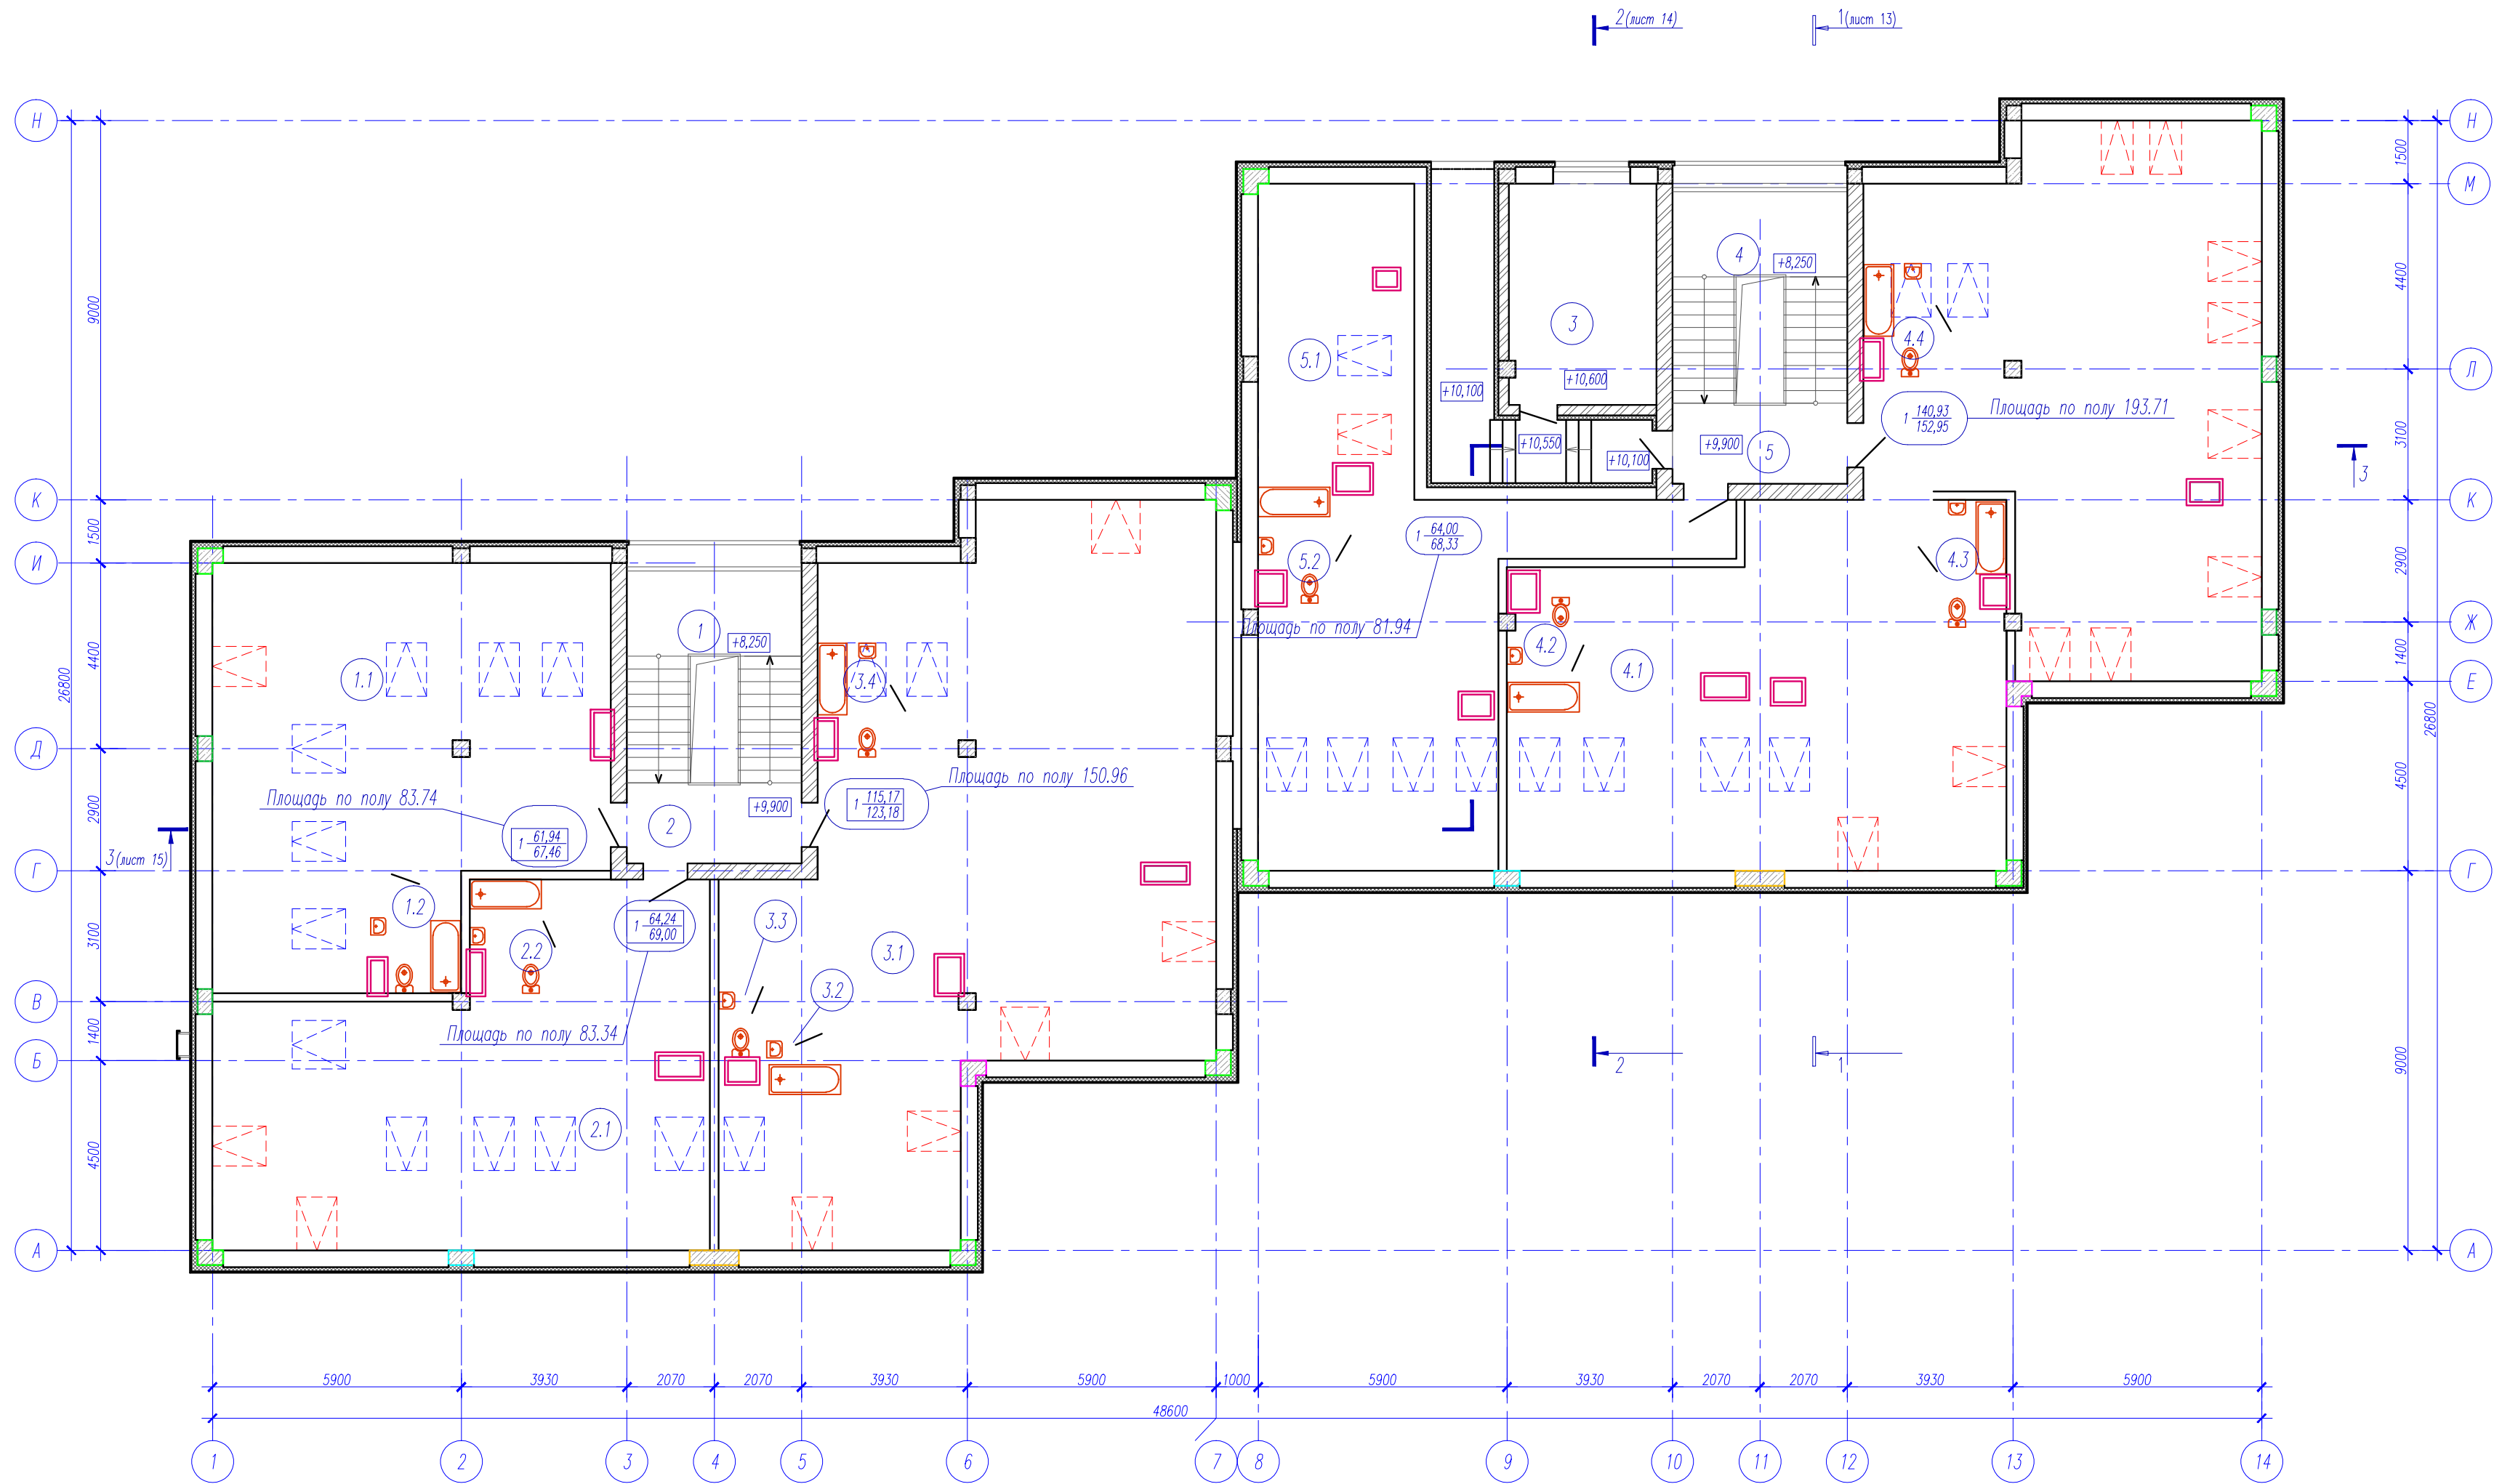

Экспликация мансардного этажа

№ п/п	Наименование	Площадь м2	Кат. помещения
1	Л/к	8,20	
2	Л/к	7,75	
3	Кухельная	17,96	
4	Л/к	8,20	
5	Л/к	7,75	
1.1	Студия	61,94	
1.2	С/у	5,52	
2.1	Студия	64,24	
2.2	С/у	4,76	
3.1	Студия	115,17	
3.2	С/у	2,42	
3.3	С/у	1,75	
3.4	С/у	3,84	
4.1	Студия	140,93	
4.2	С/у	4,17	
4.3	С/у	4,01	
4.4	С/у	3,84	
5.1	Студия	64,0	
5.2	С/у	4,33	
ВСЕГО:		530,78	