


План первого этажа на отм. 0,000

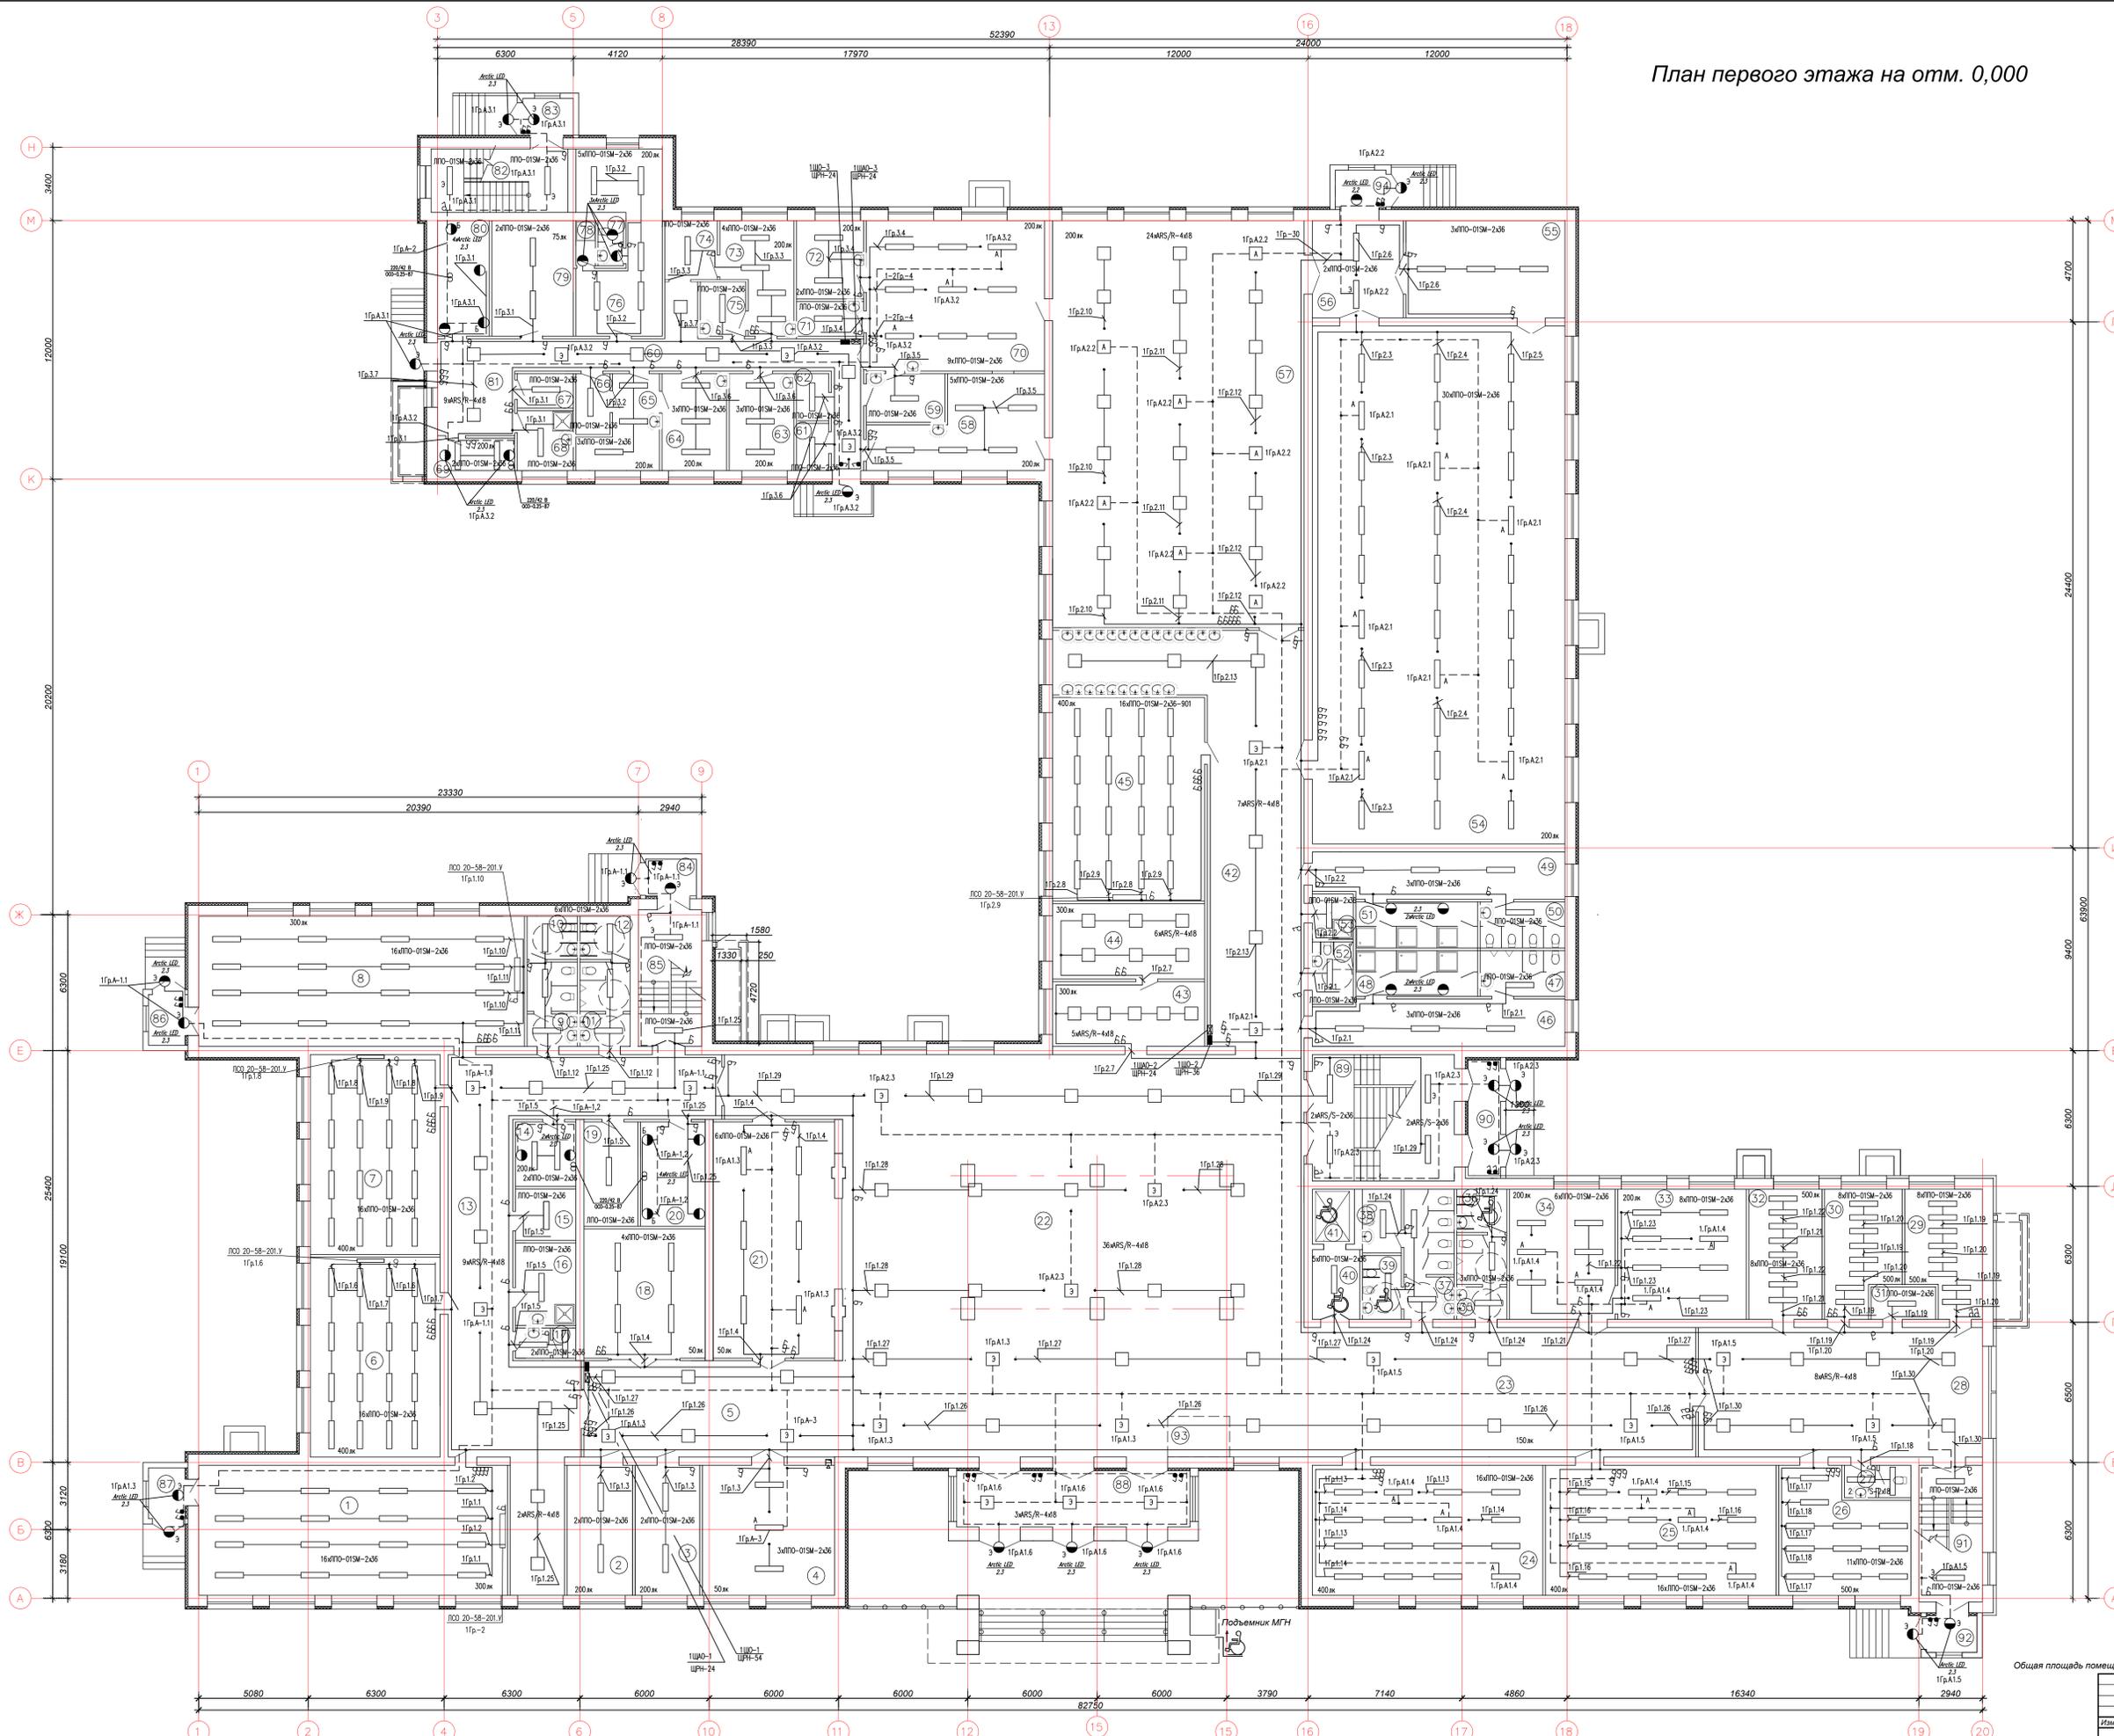

Экспликация помещений на отм. 0,000

Номер помещения	Наименование	Площадь, м ²
1	Мастерская по обработке металла (13 учеников)	86,50
2	Кабинет зам. директора по УВР	18,30
3	Кабинет зам. директора по АХР	18,10
4	Гардероб верхней одежды начальных классов	37,00
5	Рекреация	53,50
6	Кабинет домоводства (учеников на 13 учеников)	55,80
7	Кабинет домоводства (пробки и шпатель на 13 учеников)	55,80
8	Мастерская по обработке древесины (13 учеников)	91,30
9	Санузел Д	8,80
10	Санузел Д для МГН	4,70
11	Санузел М	8,80
12	Санузел М для МГН	4,70
13	Коридор	115,40
14	Электрощитовая	8,40
15	Кладовая	6,60
16	Кладовая уборочного инвентаря	10,70
17	Санузел персонала	3,80
18	Гардероб для учителей	33,70
19	Кладовая	12,10
20	Венткамера	14,50
21	Гардероб верхней одежды старших классов	62,90
22	Вестибюль	417,60
23	Рекреация	109,10
24	Читальный зал	64,60
25	Читальный зал	64,60
26	Кабинет врача	31,80
27	Санузел	4,40
28	Ожидальная	79,10
29	Прививочный кабинет	19,20
30	Процедурный кабинет	19,20
31	Кладовая уборочного инвентаря (безразборной)	4,50
32	Кабинет стоматолога	20,50
33	Библиотека	36,00
34	Библиотека	29,60
35	Санузел М	8,80
36	Санузел М для МГН	4,70
37	Санузел Д	13,80
38	Санузел (комната личной гигиены)	5,30
39	Санузел (комната личной гигиены) для МГН	5,30
40	Лифтовой холл (Зона безопасности)	7,15
41	Лифт	5,00
42	Коридор	109,60
43	Канцелярия	21,20
44	Кабинет директора	24,70
45	Кабинет моделирования	66,60
46	Раздевалка М	25,00
47	Санузел М	8,40
48	Душевая М	12,00
49	Раздевалка Д	25,00
50	Санузел Д	8,40
51	Душевая Д	12,00
52	Санузел, душевая для МГН	5,50
53	Комната уборочного инвентаря	4,00
54	Спортзал	281,50
55	Складная	33,30
56	Тамбур	19,00
57	Обеденный зал на 275 мест	220,30
58	Моечная столовой посуды	28,20
59	Моечная кухонной посуды	8,20
60	Коридор	35,20
61	Кладовая	3,30
62	Кладовая отходов	3,30
63	Мясорубный цех	13,50
64	Овощной цех вторичной обработки	13,50
65	Овощной цех первичной обработки	12,40
66	Кладовая овощей	4,50
67	Моечная оборотной тары	4,10
68	Кладовая уборочного инвентаря	7,20
69	Электрощитовая пищеблока	5,40
70	Горячий цех	57,60
71	Помещение хлебобулочной	11,00
72	Холодный цех	5,00
73	Муочный цех	15,00
74	Помещение просеивания муки	6,70
75	Помещение обработки яиц	5,30
76	Комната персонала	28,70
77	Комната персонала (санузел)	2,50
78	Комната персонала (душевая)	1,90
79	Кладовая суточного запаса	20,30
80	Венткамера	12,80
81	Заврузочная	16,10
82	Лестничная клетка	18,60
83	Тамбур	4,00
84	Тамбур	4,00
85	Лестничная клетка	18,60
86	Тамбур	4,00
87	Тамбур	4,00
88	Входной тамбур	28,30
89	Лестничная клетка	35,45
90	Тамбур	8,00
91	Лестничная клетка	18,60
92	Тамбур	4,00
93	Место охраны	-
94	Тамбур	4,00

Общая площадь помещений этажа - 3011,80м²

Изм.	Воп.	Лист	Масштаб	Дата
1		15	1:100	

Составлено
И.В. 7 пост. Шост. и дома Виль. шк. 7