


# ПЛАН ТЕХНОЛОГИЧЕСКОГО ОБОРУДОВАНИЯ БЭК

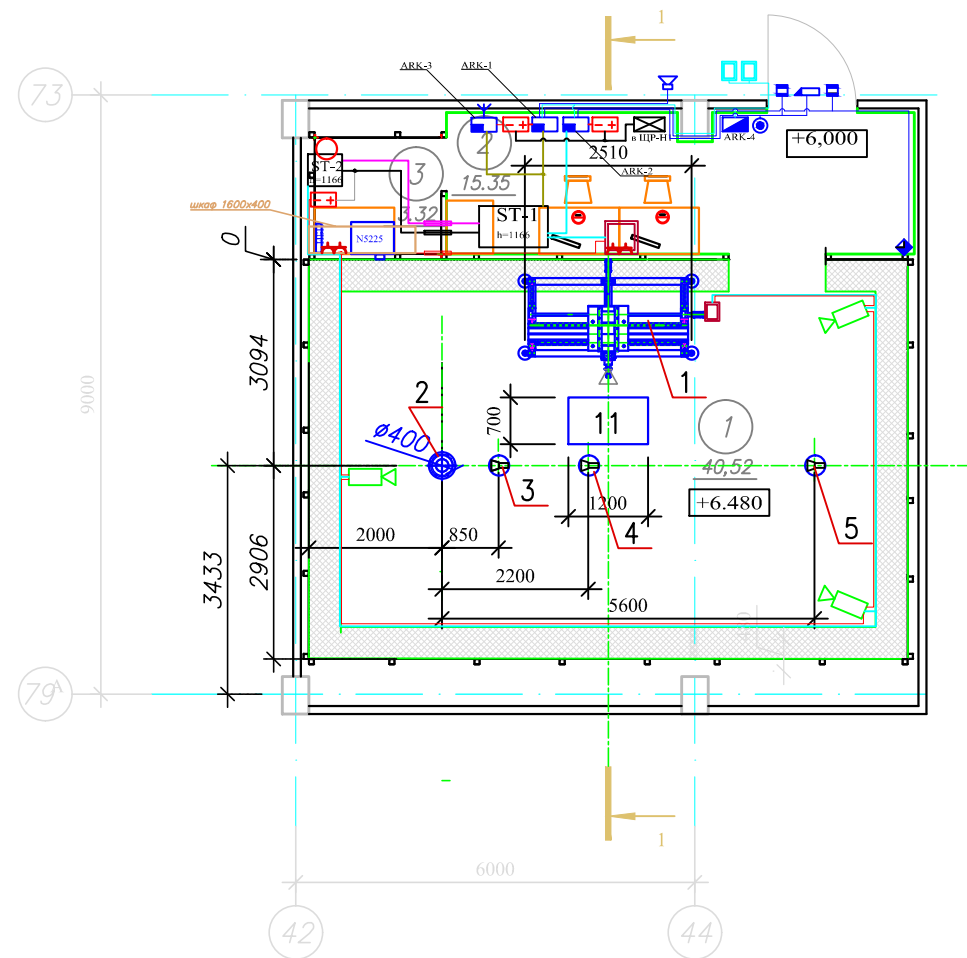

## Шкаф SC-1

10-12\_1\_1\_ТХ\_02\_Р0\_План техн об. dwg

Взам. инв. №	Наименование
	Коммутатор HP J9450A V1810-24G
	Сервер Chembro 4U (Core-i5, 2x4gb SDRAM, SSD 90Gb, 4x2Tb HDD, DVD±RW, 550Wt)
	Блок розеток 19", 1U, 6 гнезд, выключатель, черный, RACK5
	Комплект вентиляторов (2шт) для установки в шкаф глубиной 600мм, RACK5
	Салазки для корпуса Chembro Slide Rail, 20"
	Кабельный органайзер (7 колец, высота 45мм), 1U, черный
	Комплект крепежа для 19" шкафов, RACK5
Подпись и дата	
	<b>Шкаф SC-2 (TWM-0445-GR-RAL9004)</b>
Инов. № подл.	Наименование
	Коммутатор HP J9450A V1810-24G

## Условные обозначения

Наименование	Обозначение
Блок шлейфов сигнализации. БШС8-И	ARK-1
Плата контроллера доступа АПДА.21 EASY	ARK-2
Контроллер радиоканальных устройств РРОП-И	ARK-3
Пульт управления сегментом ПС-И	ARK-4
Цветная купольная IP-камера	
Монитор для IP домофонной системы	
IP Вызывная панель домофона	
СЭК Считыватель Proximity карт	
Электромагнитный замок	
Кнопка выхода	
Извещатель охранный точечный магнитоконтактный	
Извещатель охранный объемный комбинированный	
Оповещатель охранно-пожарный звуковой	
Фильтр подключения	
Блок бесперебойного питания	
Установки газового пожаротушения	
Кабель КСПЭВ 8x0,50 мм экранированный	
Кабель волоконно-оптический FO-D-IN/OUT-503-8-HFFR	
Провод ШВВП 2x0,75 кв. мм	
Провод ПВС 3x1,5 кв. мм чёрный	
Кабель КСПЭВ 2x0,50 мм экранированный	

Читать совместно с листом ТХ 3

					10-12-ТХ				
Изм.	Кол. уч.	Лист	№ док.	Подпись	Дата	Изготовление и монтаж составных частей БЭК и оборудования для проведения измерений "ИМБ-ВЗ-М"			
						Экранированное помещение	Стадия	Лист	Листов
							Р	2	
ГИП			Михно			План технологического оборудования БЭК на 2 этаже между осями 73-79А и 42-44 (отм. 6,000). Разрез 1-1.	ОАО "ВЭМЗ"		
Нач. отд.									
Гл. спец.									
Н. контр.									
Разработал									