


Характеристика отопительно-вентиляционных систем

Обозначение системы	Кол. систем	Наименование обслуживаемого помещения (технологического оборудования)	Тип установки	Вентилятор					Электродвигатель			Воздуонагреватель					Фильтр				Воздухоохладитель										
				Тип, исполнение по взрывозащите	№	Схема исп.	Положение	L, м³/ч	P, Па	n, об/мин	Тип, исполнение по взрывозащите	N, кВт	n, об/мин	Тип	№	Кол.	Т-ра нагр.		Расход теплоты, кВт	P, Па	Тип	Класс	Кол-во	P, Па	Тип	№	Кол.	Темп. охлад.		Расход холода, кВт	P, Па
																	от	до										от	до		
ПВ1	1	Бассейн	VS-21-R-PH	-	-	-	-	1300	350	2850	-	0.8	2850	-	-	1	-19	30	22	60	-	EU4	1	106	-	-	-	-	-	-	-
	1			-	-	-	-	1400	350	2850	-	0.8	2850	-	-	-	-	-	-	-	-	EU4	1	106	-	-	-	-	-	-	-
ПВ2	1	Кабинеты 1-3-й этаж	VS-40-R-PHC	-	-	-	-	4910	400	2880	-	2.2	2800	-	-	1	-19	20	64	31	-	EU4	1	47	-	-	1	32	24	18	37
	1			-	-	-	-	4000	400	2880	-	1.5	2730	-	-	-	-	-	-	-	-	EU4	1	47	-	-	-	-	-	-	-
ПВ3	1	Пом. мансарды	VS-21-R-PHC	-	-	-	-	2010	300	2850	-	0.8	2800	-	-	1	3.1	20	12	35	-	EU3	1	39	-	-	1	32	24	10	30
	1			-	-	-	-	1680	300	2850	-	0.8	2800	-	-	-	-	-	-	-	-	EU3	1	44	-	-	-	-	-	-	-
П1	1	Кабинеты	VS-21-R-NC	-	-	-	-	1605	350	1410	-	0.8	1410	-	-	1	-19	20	22	41	-	EU3	1	44	-	-	1	32	24	6.5	35
В1	1	Санузлы	К 315/1	-	-	-	-	775	400	2500	-	0.3	2600	-	-	-	-	-	-	-	-	-	-	-	-	-	-	-	-	-	
В2	1	Тех. помещения	К 200/1	-	-	-	-	330	300	2600	-	0.2	1461	-	-	-	-	-	-	-	-	-	-	-	-	-	-	-	-	-	
В3	1	Кабинет лечебные грязь	К 160/1	-	-	-	-	180	300	2550	-	0.2	1440	-	-	-	-	-	-	-	-	-	-	-	-	-	-	-	-	-	
В4	1	Сауна	К 100/1	-	-	-	-	50	250	2450	-	0.1	2550	-	-	-	-	-	-	-	-	-	-	-	-	-	-	-	-	-	
В5	1	Кабинеты	К 160/1	-	-	-	-	175	250	2550	-	0.2	2450	-	-	-	-	-	-	-	-	-	-	-	-	-	-	-	-	-	
В6	1	Душевые, санузлы	К 160/1	-	-	-	-	250	250	2550	-	0.2	2600	-	-	-	-	-	-	-	-	-	-	-	-	-	-	-	-	-	
В7	1	Кафе	К 200/1	-	-	-	-	340	300	2600	-	0.2	2550	-	-	-	-	-	-	-	-	-	-	-	-	-	-	-	-	-	

ВЕДОМОСТЬ РАБОЧИХ ЧЕРТЕЖЕЙ ОСНОВНОГО КОМПЛЕКТА

Лист	Наименование	Примечание
1	Общие данные (начало)	-
2	Общие данные	-
3	План системы отопления на отм. -3.600	-
4	План системы отопления на отм. 0.000	-
5	План системы отопления на отм. +3.300	-
6	План системы отопления на отм. +6.600	-
7	План системы отопления и теплоснабжения приточных установок на отм. +9.900	-
8	План систем вентиляции на отм. -3.600	-
9	План систем вентиляции на отм. 0.000	-
10	План систем вентиляции на отм. +3.300	-
11	План систем вентиляции на отм. +6.600	-
12	План систем вентиляции на отм. +9.900	-
13	План систем кондиционирования на отм. -3.600	-
14	План систем кондиционирования на отм. 0.000	-
15	План систем кондиционирования на отм. +3.300	-
16	План систем кондиционирования на отм. +6.600	-
17	План систем кондиционирования на отм. +9.900	-
18	Схема системы отопления	-
19	Схема систем теплоснабжения приточных установок ПВ1-ПВ3, П1	-
20	Схема систем вентиляции ПВ1	-
21	Схема систем вентиляции ПВ2(приток)	-
22	Схема систем вентиляции ПВ2(вытяжка)	-
23	Схема систем вентиляции ПВ3	-
24	Схема систем вентиляции П1	-
25	Схема систем вентиляции В1-В7	-
26	Разрезы 1-1, 2-2	-

План-схема

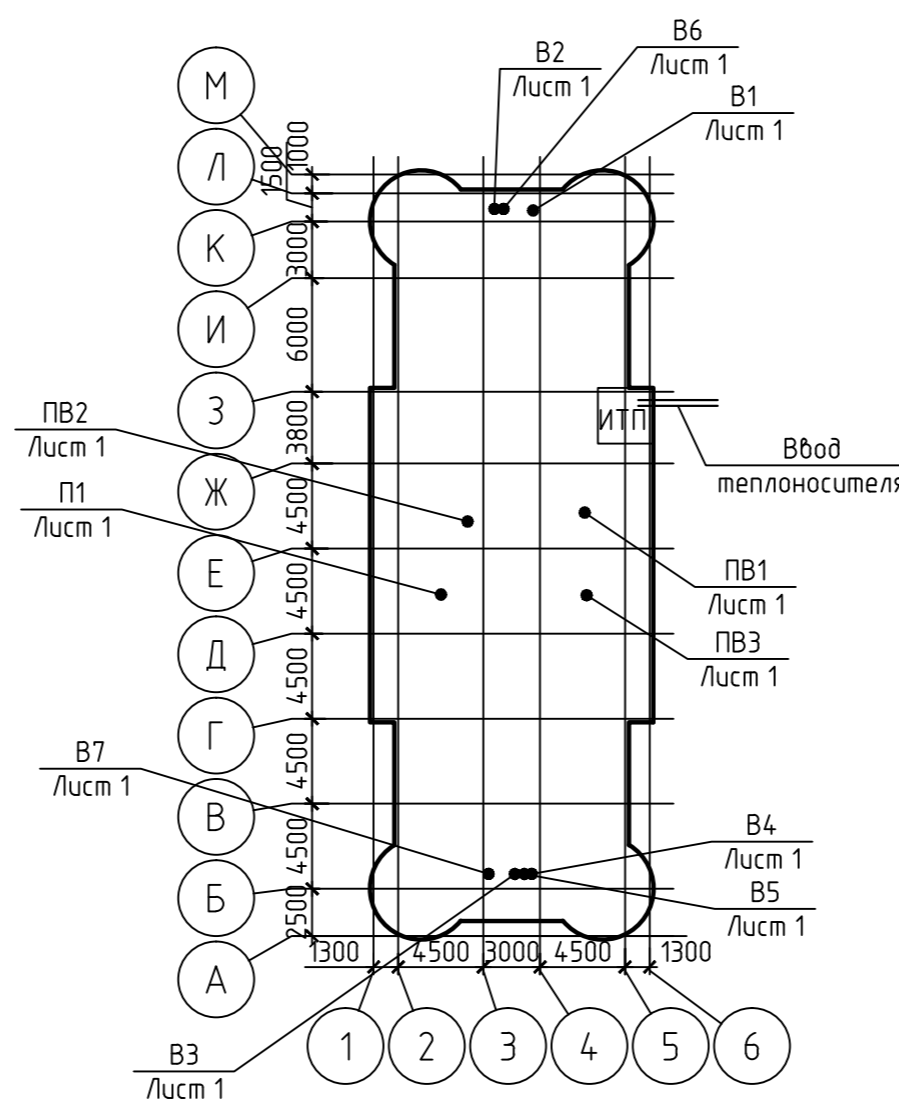

ОСНОВНЫЕ ПОКАЗАТЕЛИ ПО РАБОЧИМ ЧЕРТЕЖАМ МАРКИ ОБ

Наименование здания (сооружения), помещения	Объем, м³	Периоды года при t, °C	Расход теплоты, кВт				Расход холода, кВт	Установленная мощность электро-двигателей, кВт
			на отопление	на вентиляцию	на горячее водоснабжение	общий		
Центр реабилитации	-	-19	116	120	-	236	-	82.8
		32	-	-	-	-	197	

Технические характеристики внутренних блоков кондиционеров

Система	Наименование	Холод-ть, кВт	Потр. м-сть, кВт	Кол-во
K1.1; K4.1; K5.1; K6.1; K7.1; K8.1; K9.1; K10.1	MS07AQ	2,1	0,1	22
K2.1; K3.1; K5.2; K7.2	MS09AQ	2,6	0,1	4
K1.2	MT08H	2,5	0,1	1
K3.2	CT09	2,6	0,1	1
K1.3; K2.2; K3.3; K4.2; K7.3; K9.2; K10.2	CT12	3,5	0,1	12
K2.3; K6.2; K8.2; K9.3; K10.3; K11.1	CT18	5,3	0,1	11

Технические характеристики наружных блоков кондиционеров

Система	Наименование	Холод-ть, кВт	Потр. м-сть, кВт	Кол-во, шт
K1, K11	FM 57AH	15,5	6,2	2
K2-K10	MU5M40	11,2	4,5	9
K12	LUQ-C75A	22	12	1
K13	LUQ-C23A	7,1	3,5	1
K14	LUQ-C34A	10,5	5,3	1

Изм.	Кол. уч.	Лист	№ док.	Подп.	Дата	
г. Актау, 31-й мкр., участок №7						
Реабилитационный центр "Здоровье детям"						
				Стадия	Лист	Листов
				Р	1	
				ТОО Шебер		