


ПВ1

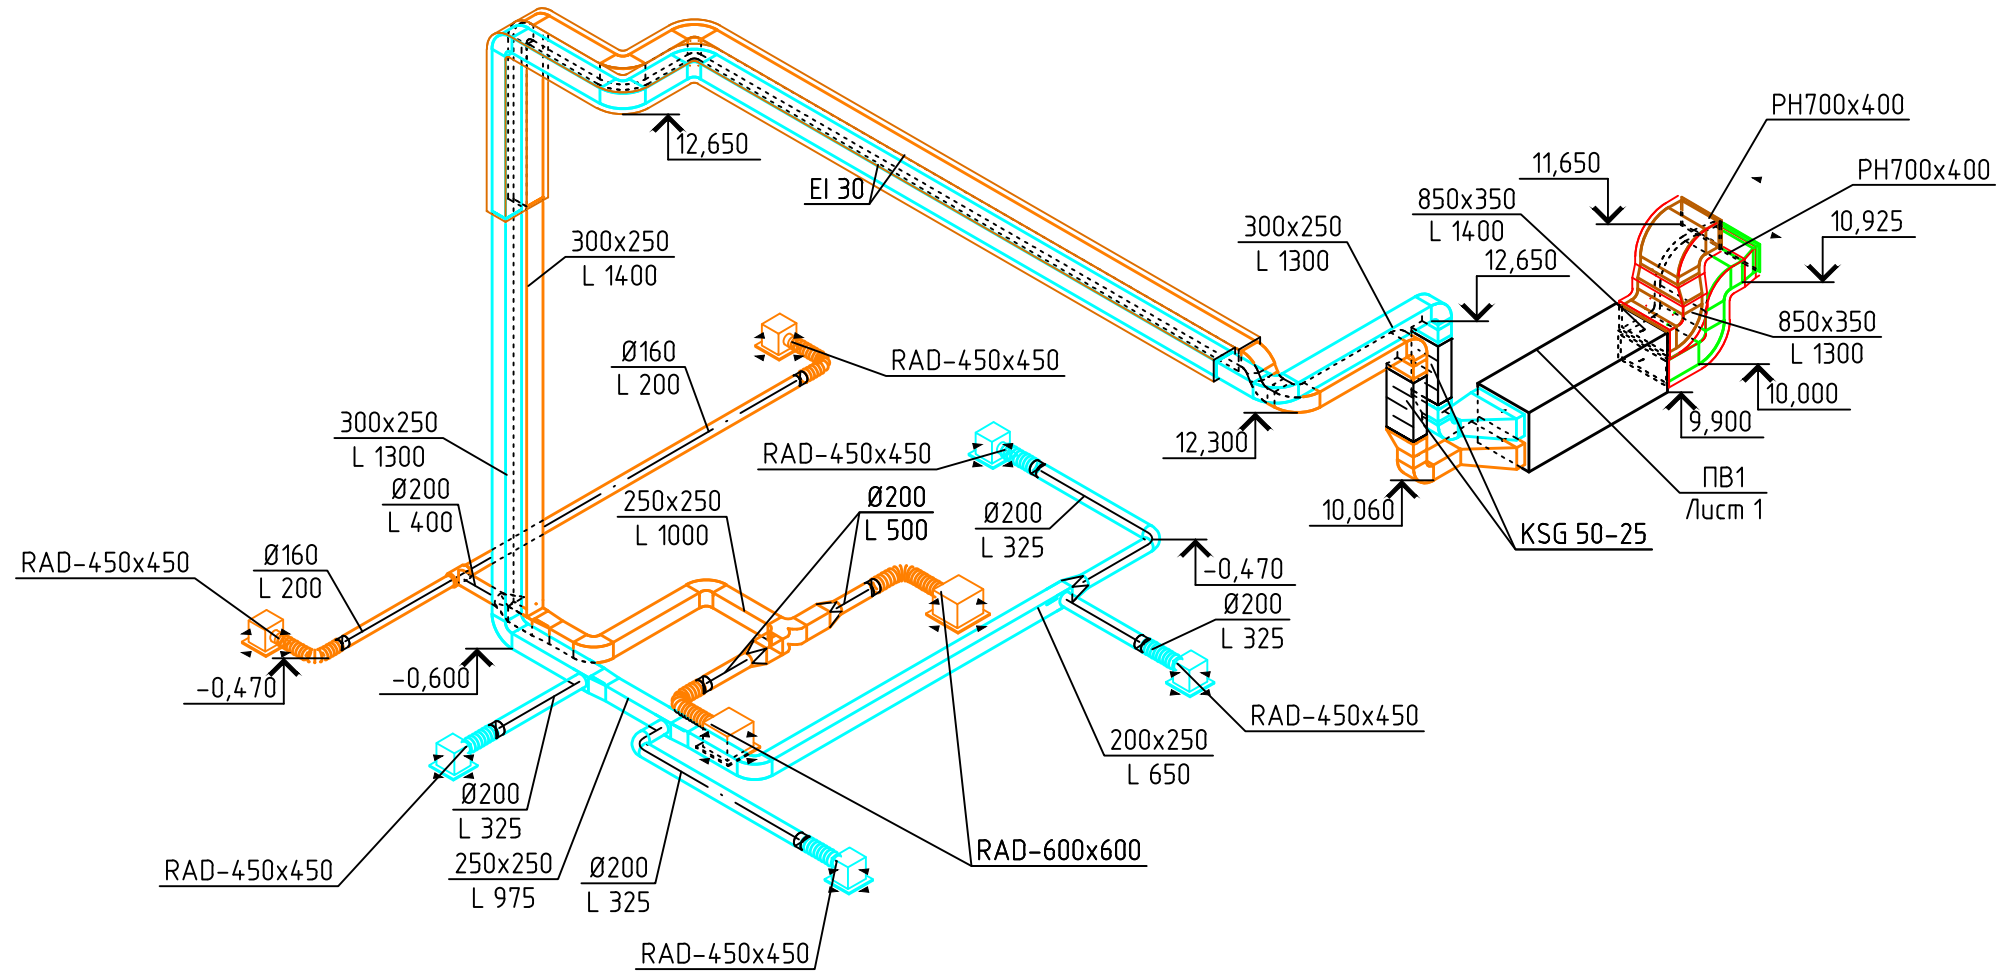

						г. Актау, 31-й мкр., участок №7		
Изм.	Кол. уч.	Лист	№ док.	Подп.	Дата	Реабилитационный центр "Здоровье детям"		
						Стадия	Лист	Листов
						Р	20	
Схема ПВ1						ТОО Шебер		