ПВ2 (вытяжка)

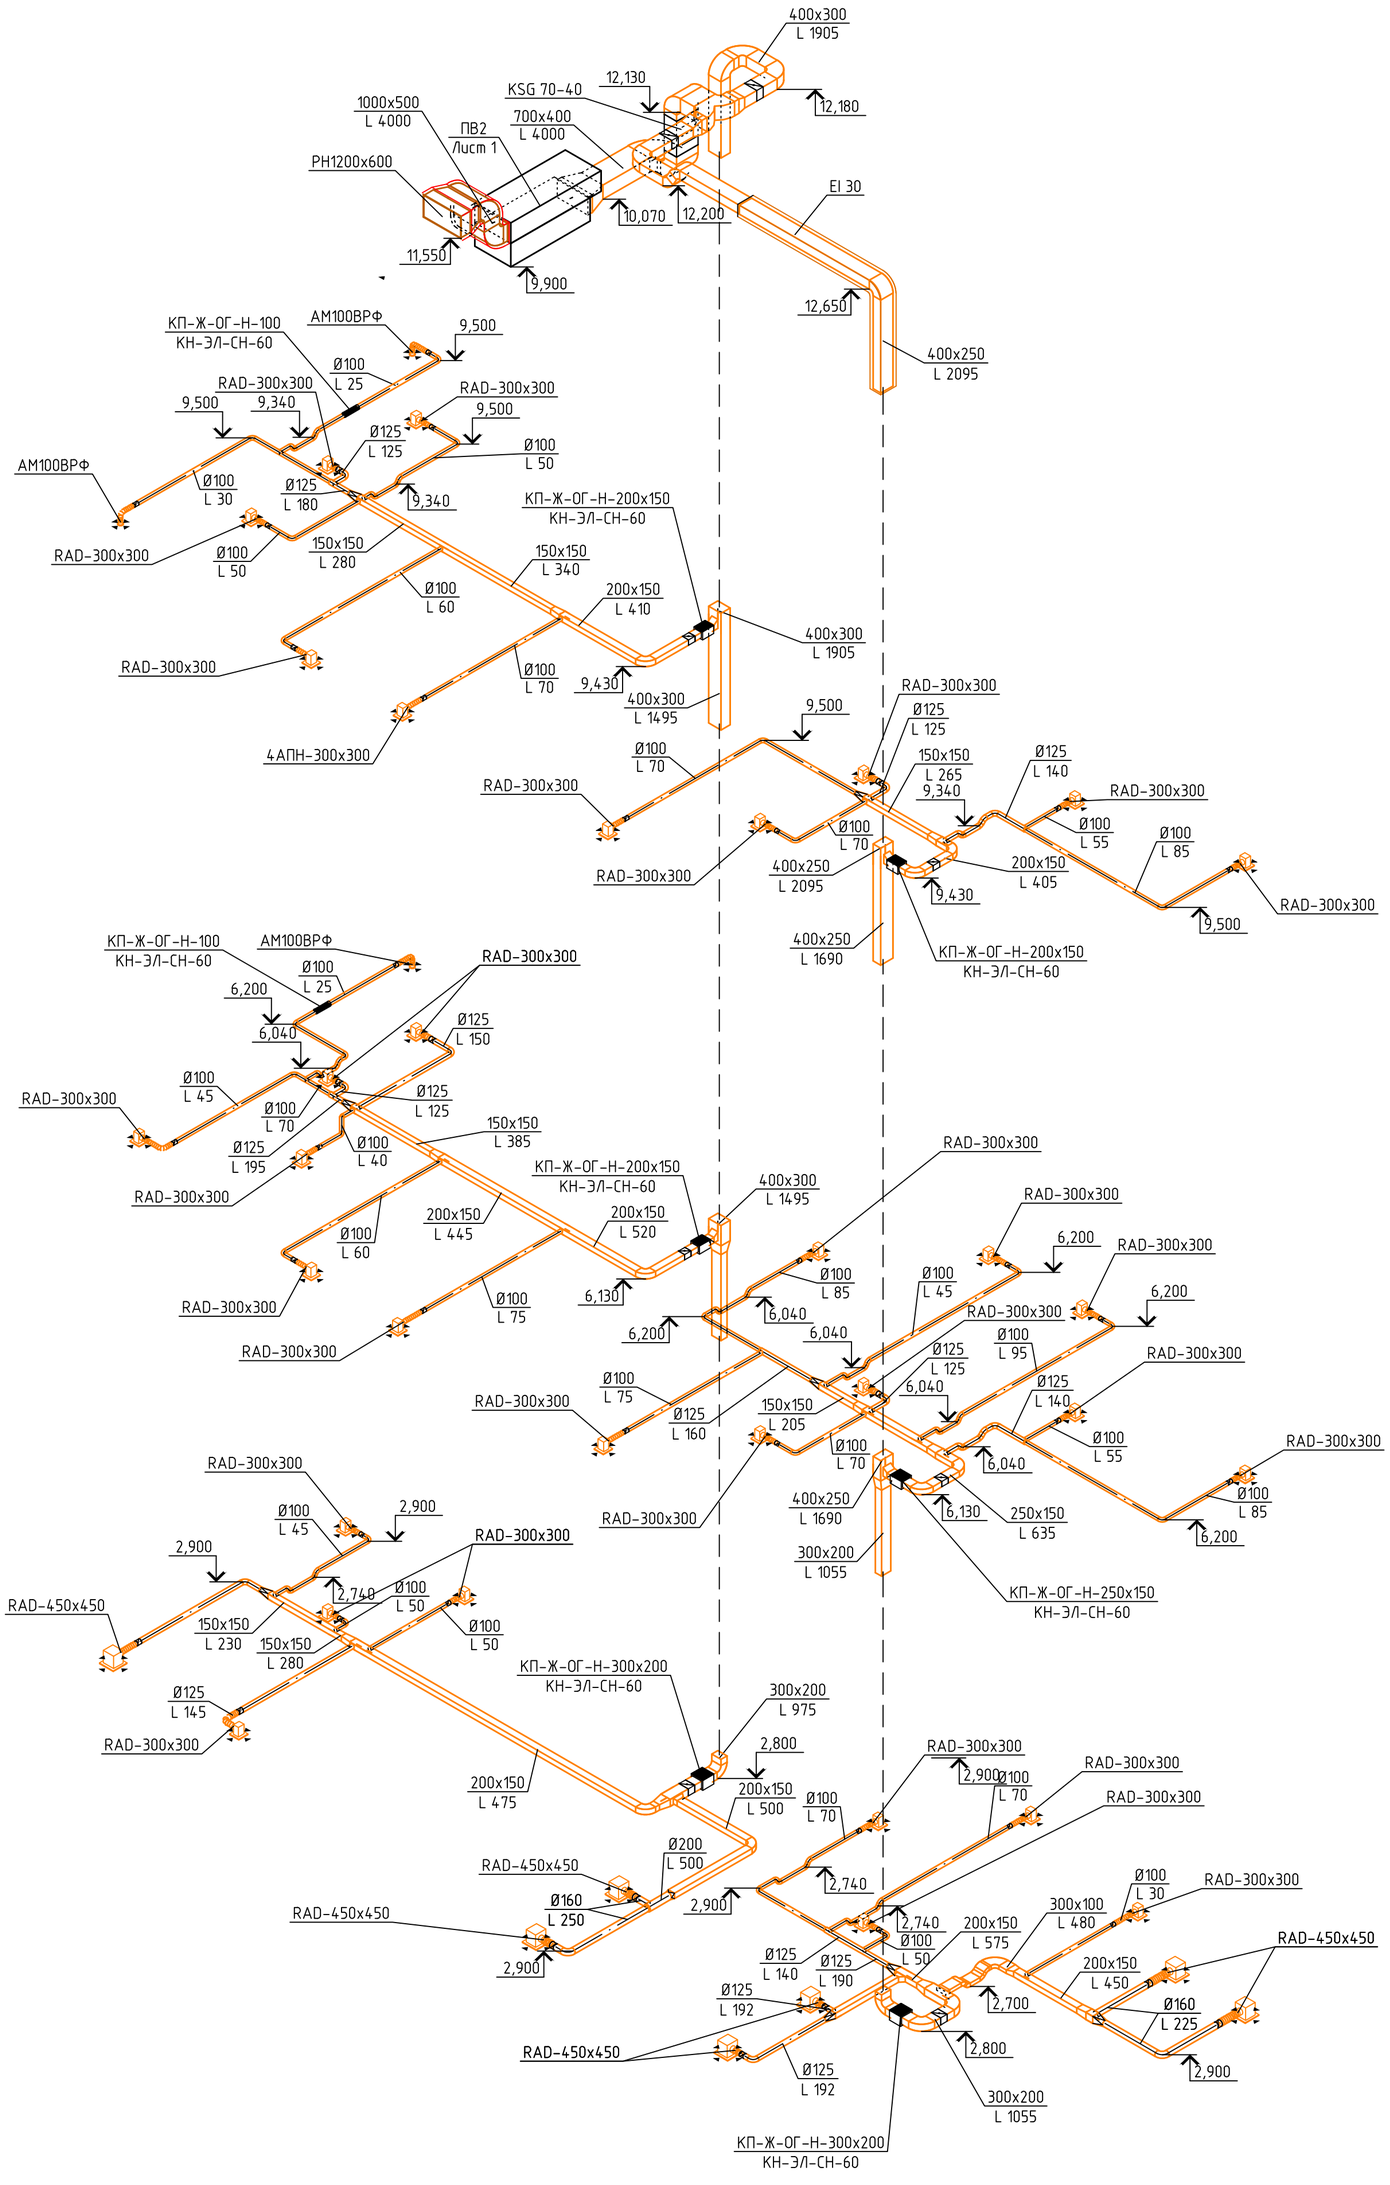

Изм.	Кол.уч.	Лист	№ док.	Подп.	Дата	г.Актау, 31-б мкр., участок №7			
						Реабилитационный центр "Здоровье детям"	Стадия	Лист	Листов
							Р	22	
						Схема ПВ2 (вытяжка)	ТОО Шебер		

Копировал

А1