


ПВЗ

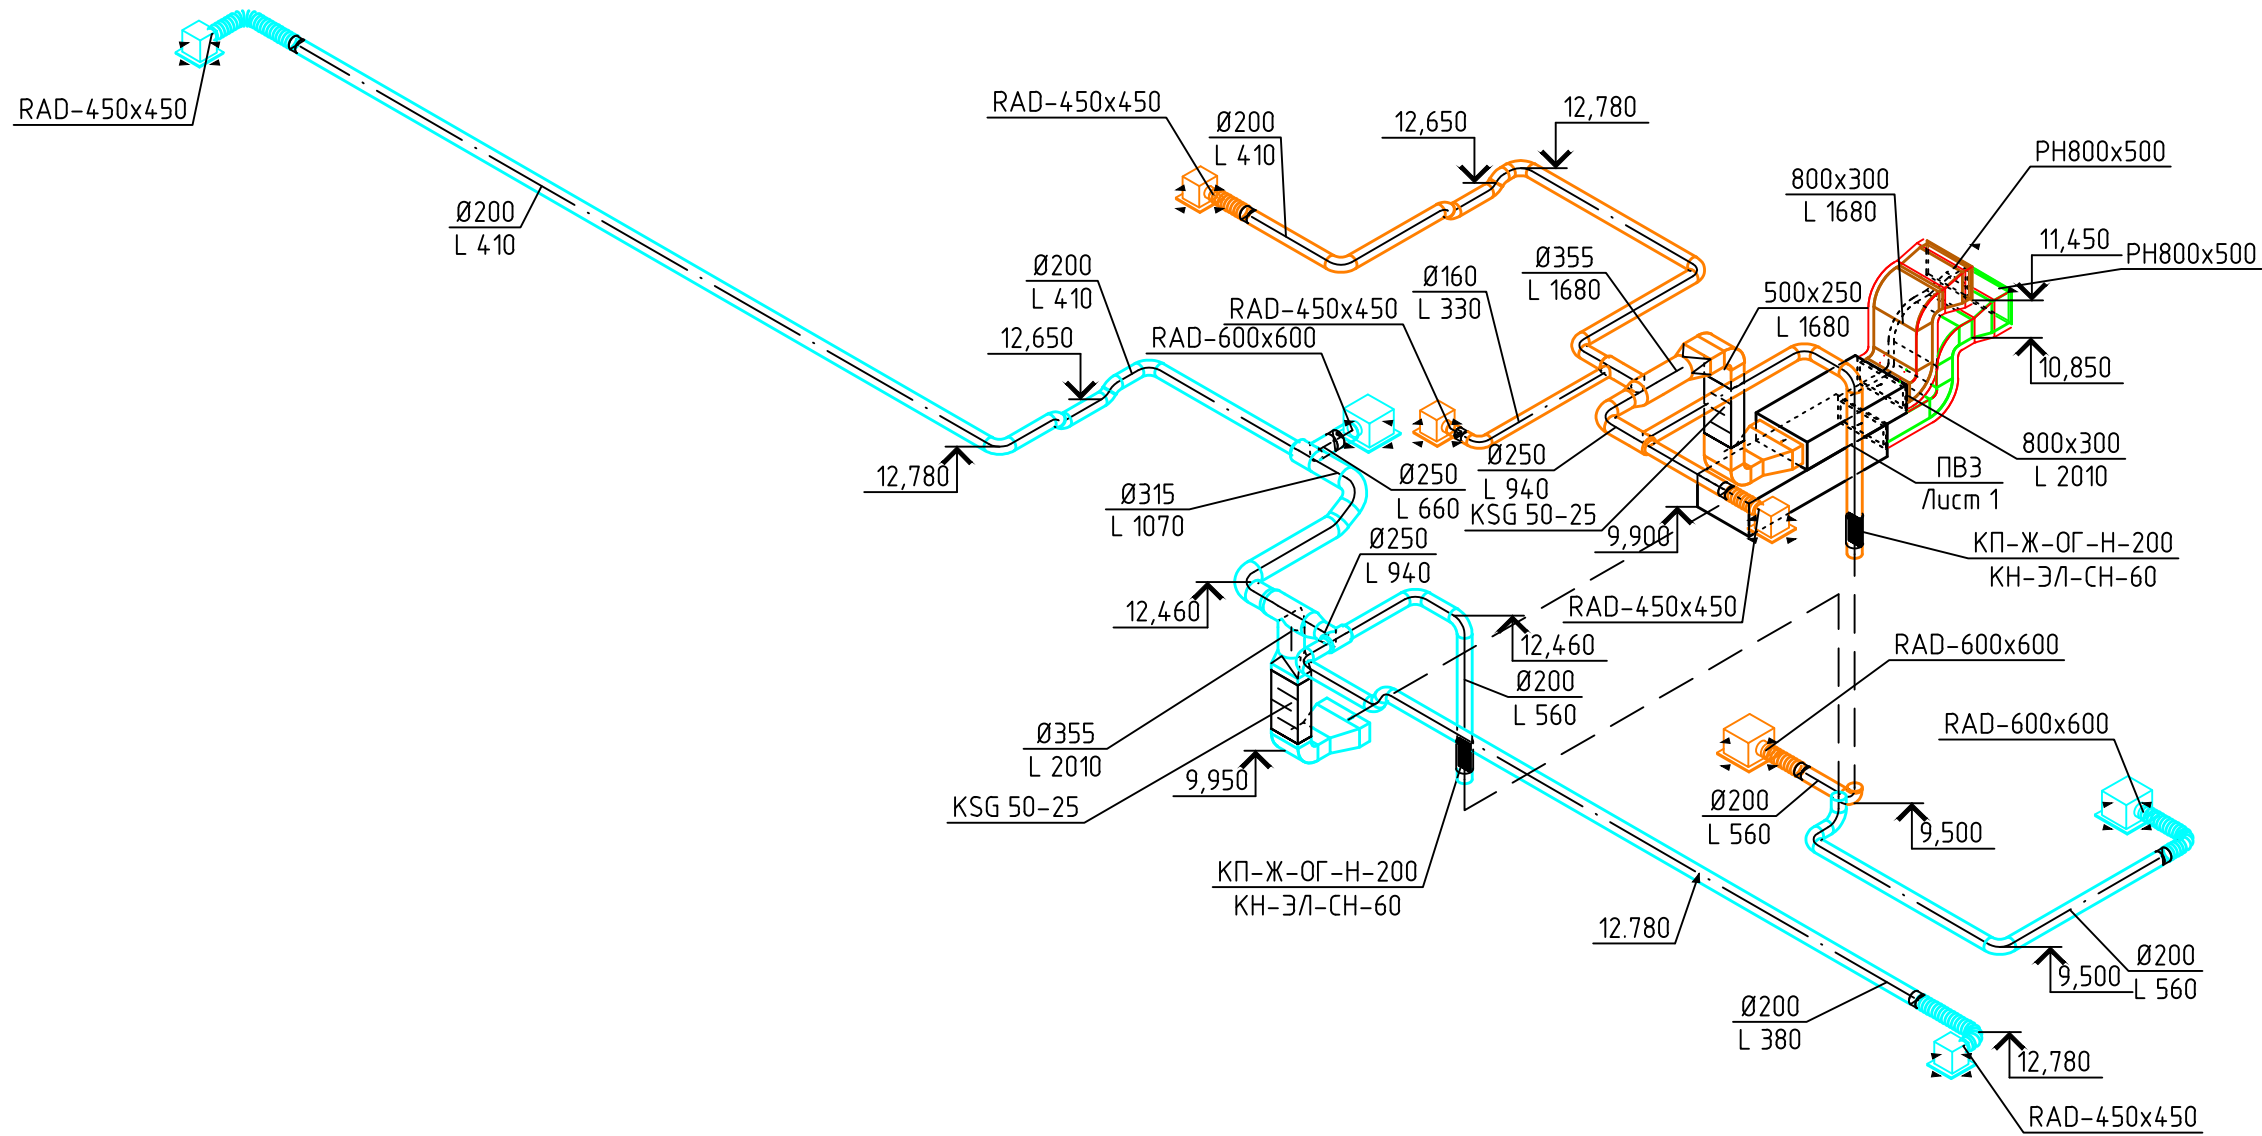

						г. Актау, 31-й мкр., участок №7			
Изм.	Кол. уч.	Лист	№ док.	Подп.	Дата				
						Реабилитационный центр "Здоровье детям"	Стадия Р	Лист 23	Листов
						Схема ПВЗ	ТОО Шебер		