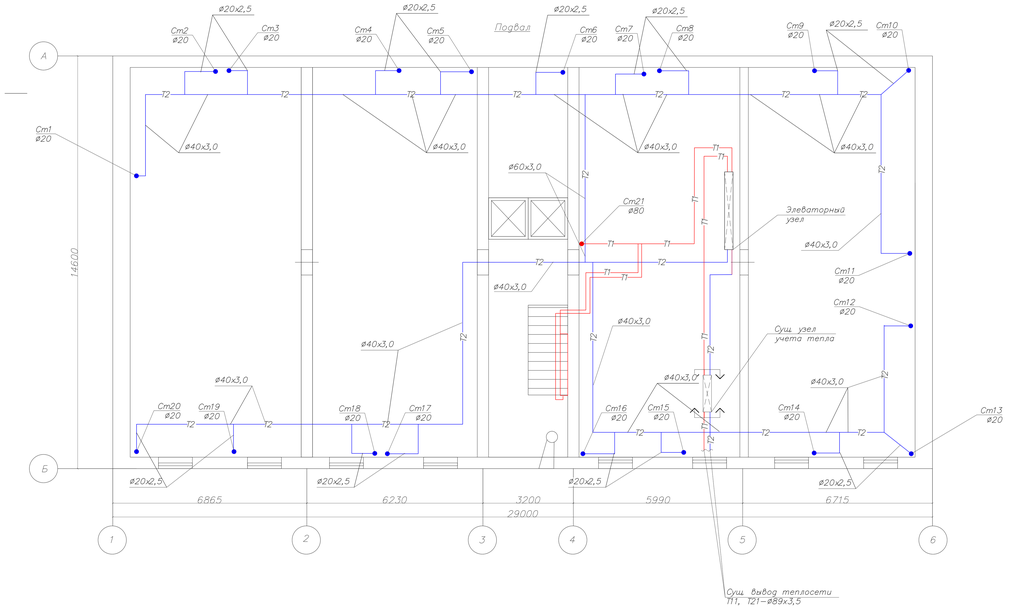

						22П.09.16–ОВ	
Изм.	Кол.	Лист	№ док.	Подпись	Дата	Проект комплексного капитального ремонта жилого дома по адресу: г. Москва, 5 Монетчиковский пер., д.13	
Разраб.					08.16	Капитальный ремонт системы отопления	Стадия: ПД; Лист: 4; Листов: 18
Проверил		Митипов			08.16		
Н.контр.		Журавлев			08.16	План подвала	

Формат: А3

Взам.инв.№ | Подп. и дата | Инв.№ подл.

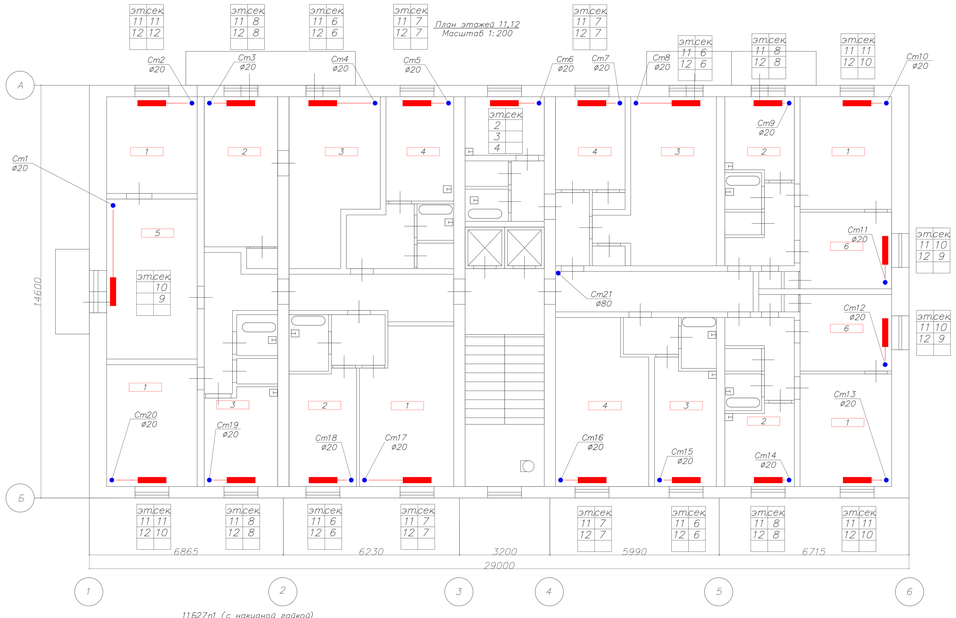

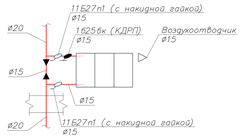

						22П.09.16–ОВ	
Изм.	Кол.	Лист	№ док.	Подпись	Дата	Проект комплексного капитального ремонта жилого дома по адресу: г. Москва, 5 Монетчиковский пер., д.13	
Разраб.					08.16	Капитальный ремонт системы отопления	Стадия: ПД; Лист: 9; Листов: 18
Проверил		Митипов			08.16		
Н.контр.		Журавлев			08.16	План этажей 11–12	

Формат: А3

Взам.инв.№ | Подп. и дата | Инв.№ подл.

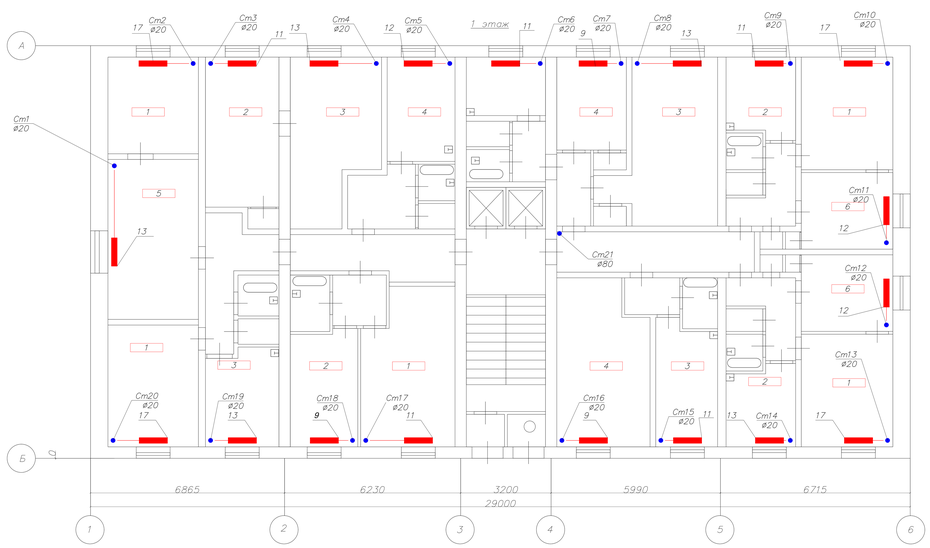

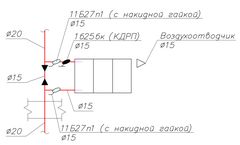

						22П.09.16–ОВ	
Изм.	Кол.	Лист	№ док.	Подпись	Дата	Проект комплексного капитального ремонта жилого дома по адресу: г. Москва, 5 Монетчиковский пер., д.13	
Разраб.					08.16	Капитальный ремонт системы отопления	Стадия: ПД; Лист: 5; Листов: 18
Проверил		Митипов			08.16		
Н.контр.		Журавлев			08.16	План 1 этажа	

Формат: А3

Взам.инв.№ | Подп. и дата | Инв.№ подл.

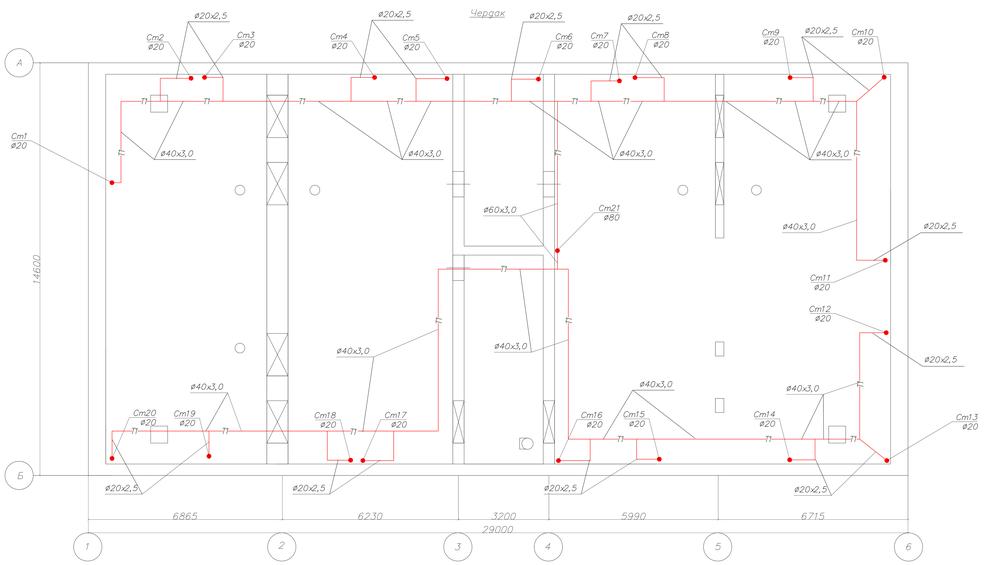

						22П.09.16–ОВ	
Изм.	Кол.	Лист	№ док.	Подпись	Дата	Проект комплексного капитального ремонта жилого дома по адресу: г. Москва, 5 Монетчиковский пер., д.13	
Разраб.					08.16	Капитальный ремонт системы отопления	Стадия: ПД; Лист: 10; Листов: 18
Проверил		Митипов			08.16		
Н.контр.		Журавлев			08.16	План чердака	

Формат: А3

Взам.инв.№ | Подп. и дата | Инв.№ подл.