

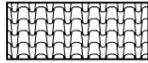


Фасад 1-5

- Условные обозначения
-  - металлочерепица
 -  - кирпич облицовочный

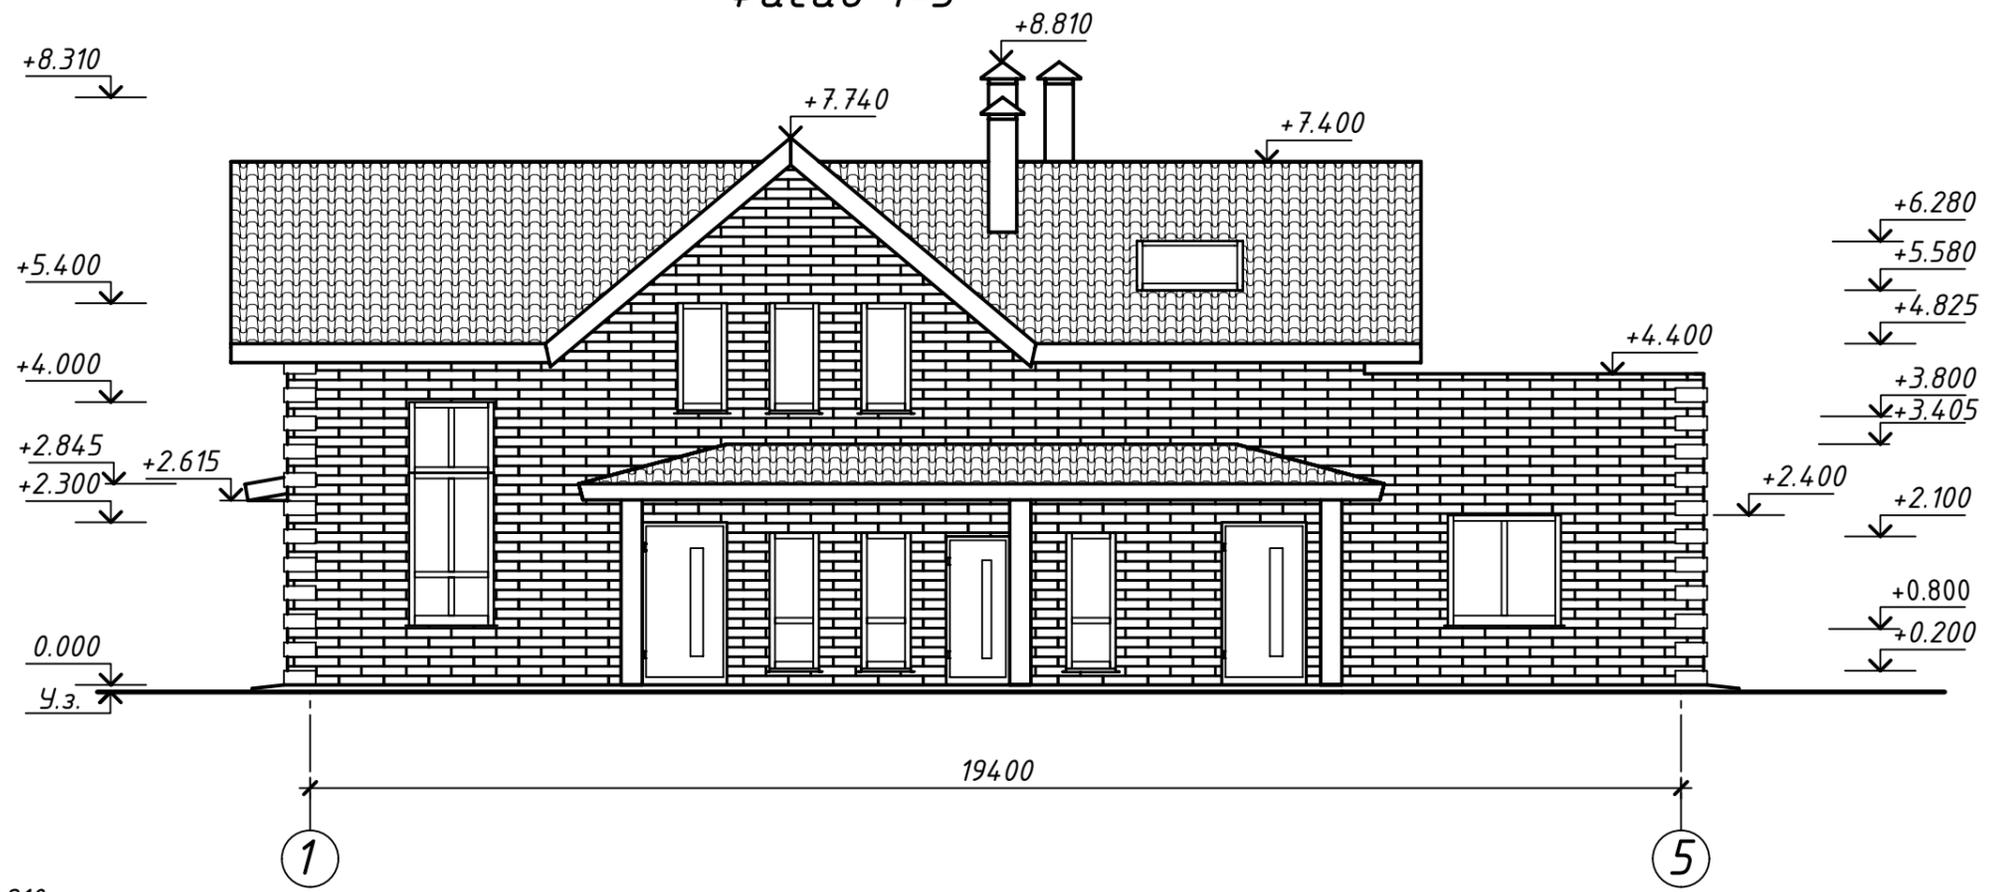

Фасад А-Б

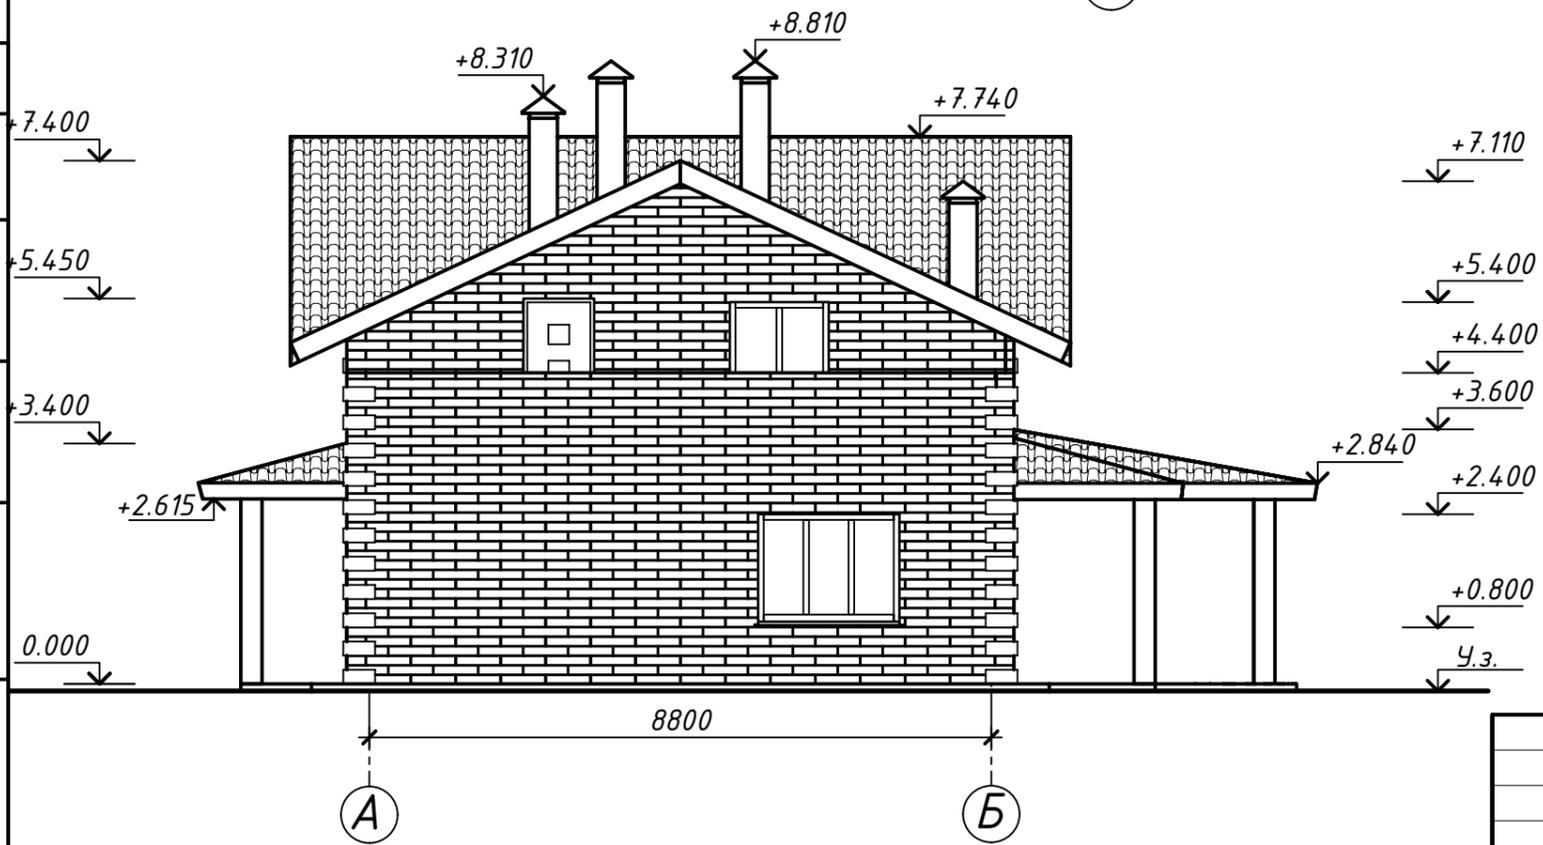

Согласовано

Инв. № подл. Подп. и дата. Взам. инв.

						13310137 - 32 AP			
						Ленинградская область, пос. Лисий нос, 1-я Полянская ул.			
Изм.	Кол.уч.	Лист	№ док	Подп.	Дата	Блокированный дом на две семьи	Стадия	Лист	Листов
Разраб.		Свинцов			12.13		У	2	6
Проверил		Усанова			12.13				
						Фасад 1-5, Фасад А-Б		СПБГПУ, ИСИ, каф. СУЗИС, 13103/2	