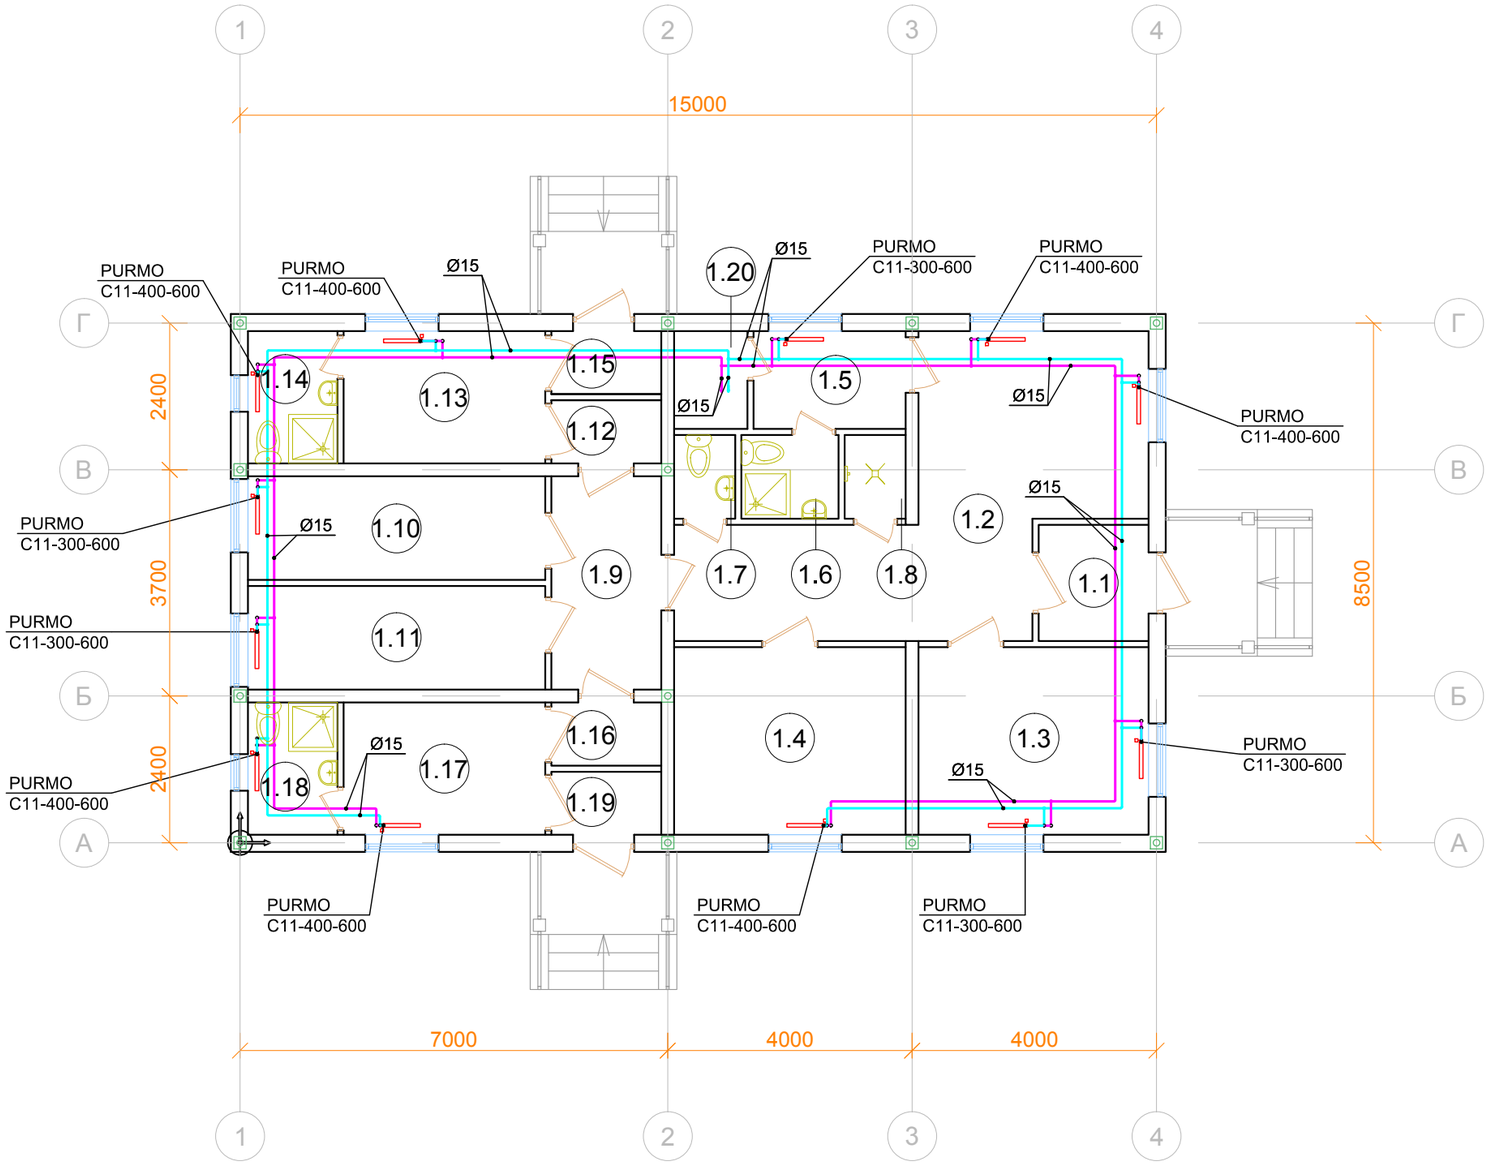

Экспликация помещений медицинского пункта и изолятора

№ п.п.	Наименование	Площадь, кв.м
1.1	Тамбур	3.80
1.2	Коридор	22.70
1.3	Кабинет врача	11.60
1.4	Процедурная	11.60
1.5	Комната персонала	4.00
1.6	Душевая	2.20
1.7	Санузел для посетителей	1.40
1.8	Помещение для приготовления дезинфицирующих растворов и хранения уборочного инвентаря	1.40
1.9	Коридор	6.30
1.10	Пост медсестры	8.20
1.11	Буфетная	8.20
1.12	Тамбур	1.90
1.13	Палата на 1 койку	7.10
1.14	Санузел	3.20
1.15	Тамбур	1.90
1.16	Тамбур	1.90
1.17	Палата на 1 койку	7.10
1.18	Санузел	3.20
1.19	Тамбур	1.90
1.20	Бойлерная	1.90
	Общая площадь помещений	*111.50*

Согласовано

Взам. инв. №

Подп. и дата

Инв. № подл.

Изм.	Кол. уч.	Лист	№ док.	Подп.	Дата

Стадия	Лист	Листов

Формат А3