


П1В1

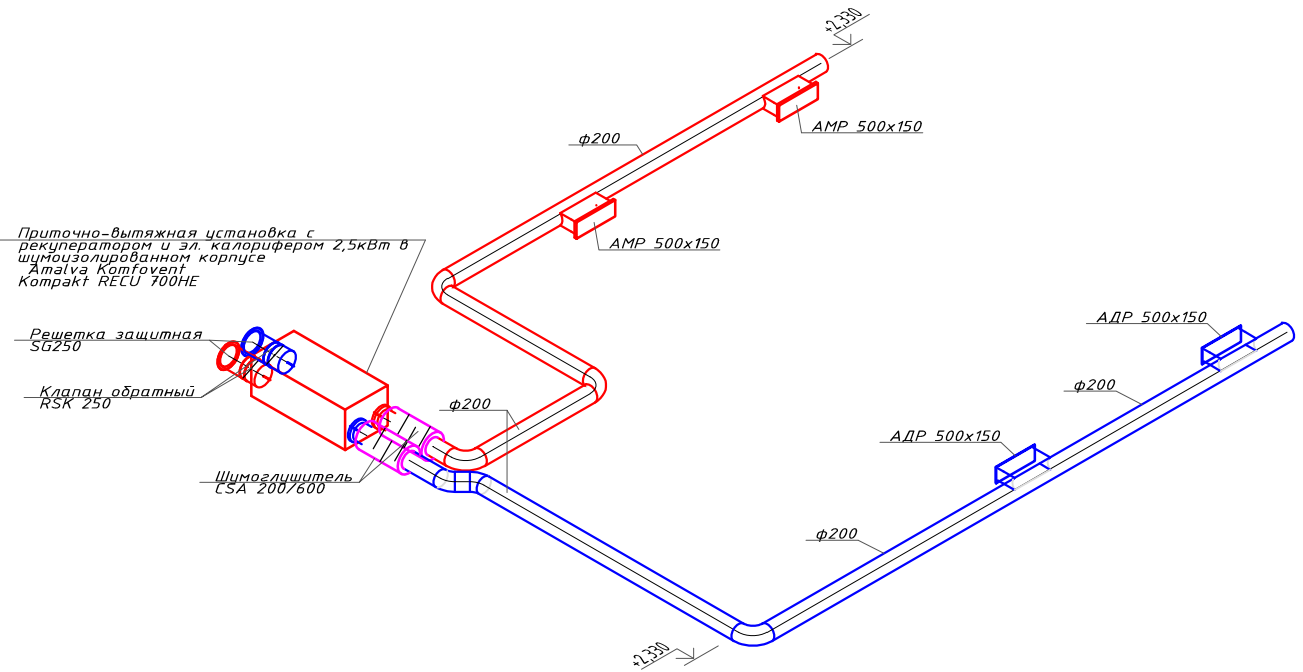

05-15-0В

Изм.	Кол. уч.	Лист	№ док.	Подп.	Дата				
ГИП						Баня из оцилиндрованного бревна 25,5 x 10	Стадия	Лист	Листов
Н.Контр							Р	8	8
Разраб.									
						Вентиляция. Схема системы П1В1			

Формат А4