


План на отм. +3.300

Экспликация помещений (окончание)

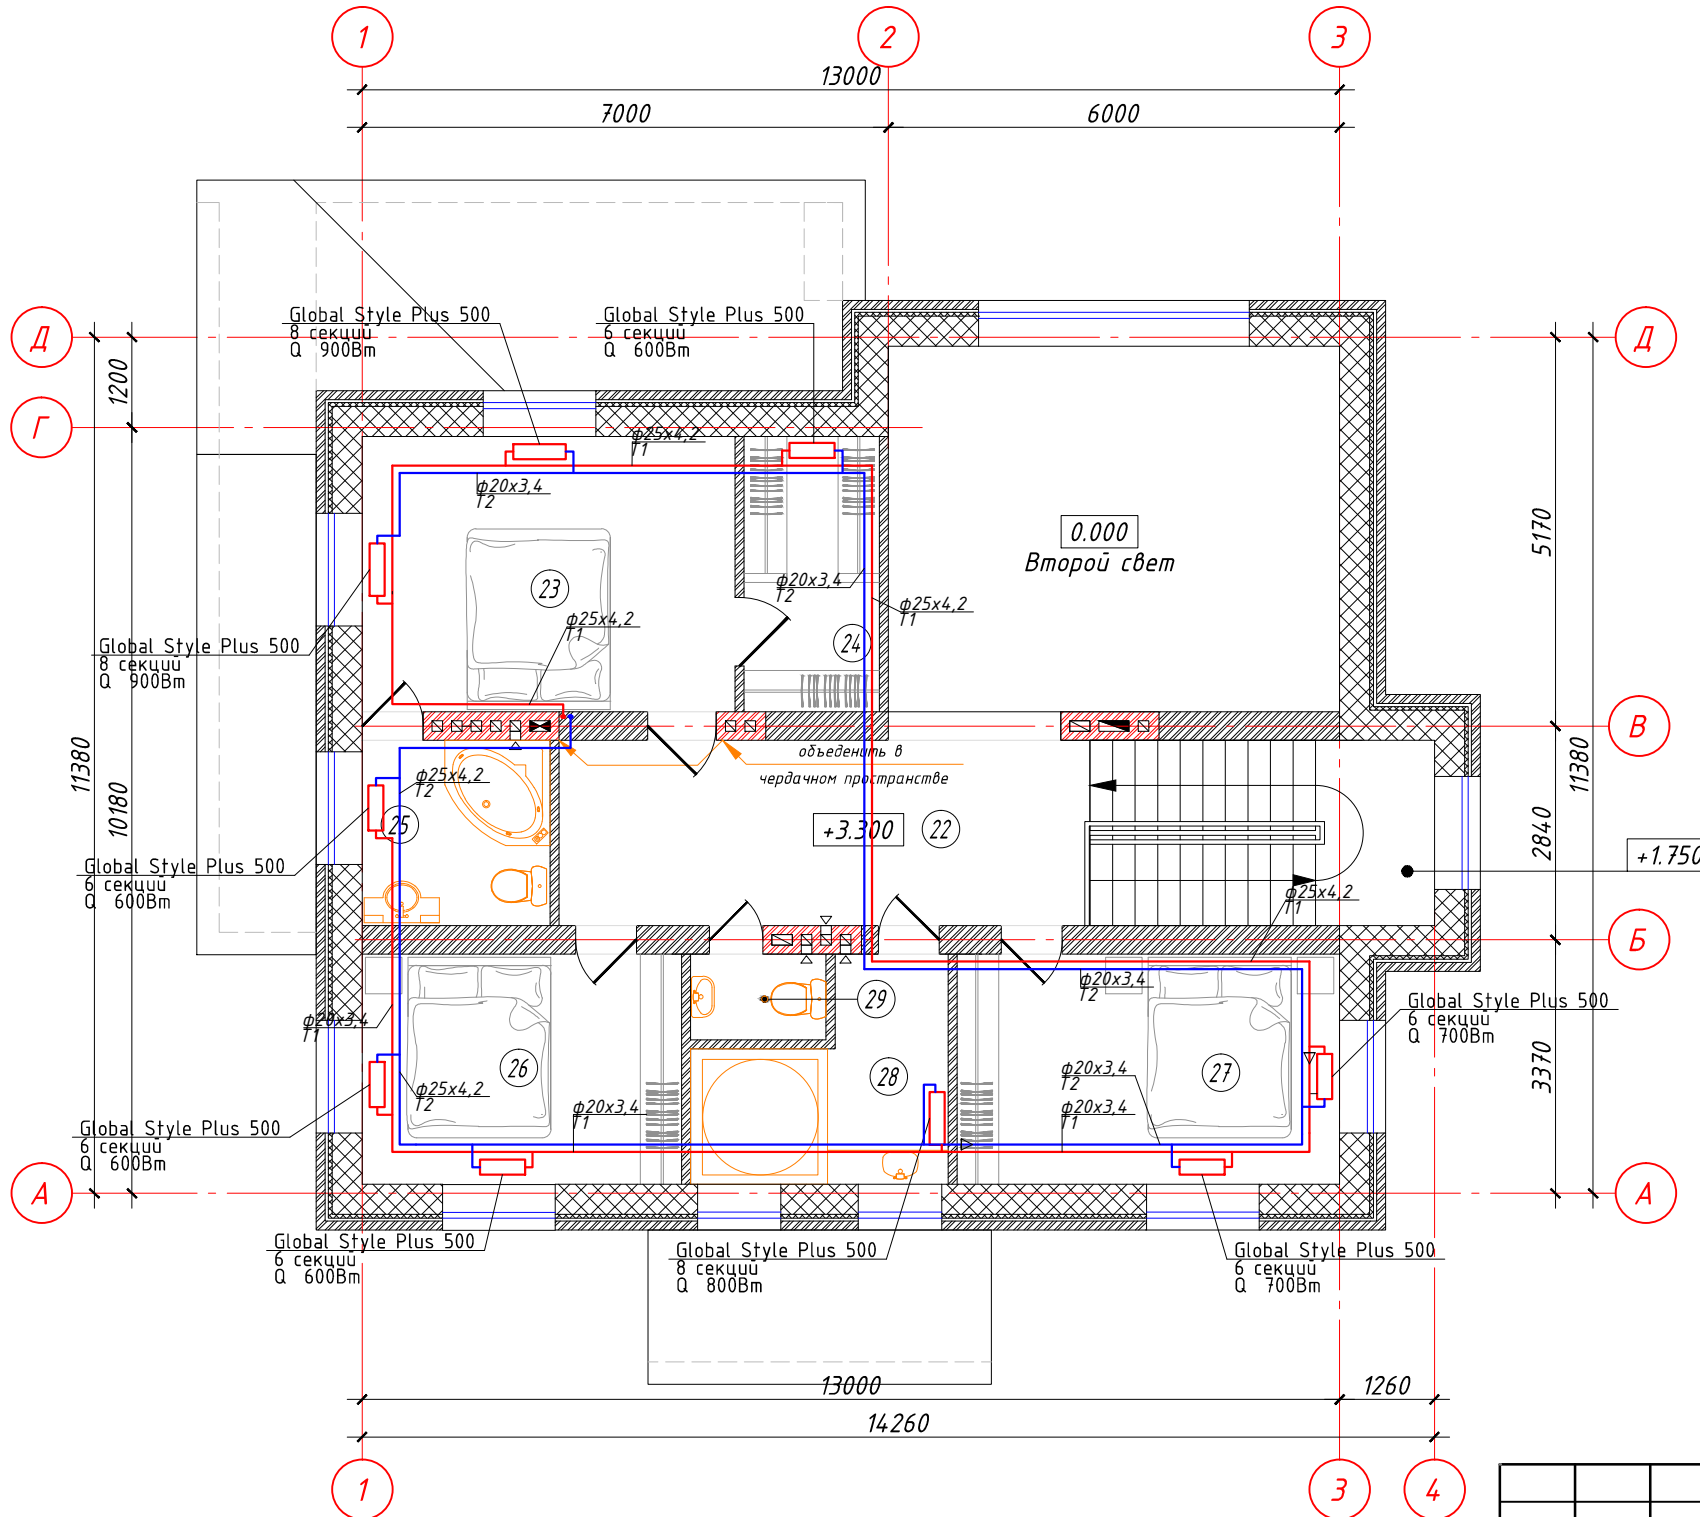

Номер помещения	Наименование	Площадь, м ²
22	Холл	28.63
23	Спальня 2 (главная)	18.15
24	Гардероб при спальне 2	6.59
25	Санузел при спальне 2	6.15
26	Спальня 3	13.00
27	Спальня 4	15.56
28	Ванная комната	8.06
29	Туалет	2.05
	Итого:	98.19

Примечание:

- 1). Все трубопроводы систем отопления выполнены из полипропилена армированного стекловолокном.
- 2). Трубопровод систем отопления, прокладывается в стенах или в полу, в изоляции Энергофлекс Super.

-0В					
Московская область, Ленинский район, с/пос. Молоковское, СХПК "Колхоз-племзавод им. М. Горького", КН 50:21:0000000:29657					
Изм.	Кол.уч.	Лист	№ док.	Подп.	Дата
		Смирнов			
Индивидуальный жилой дом				Стадия	Лист
				Р	3
Отопление. План на отм.+3,300.				?	