


План на отм. +0.000

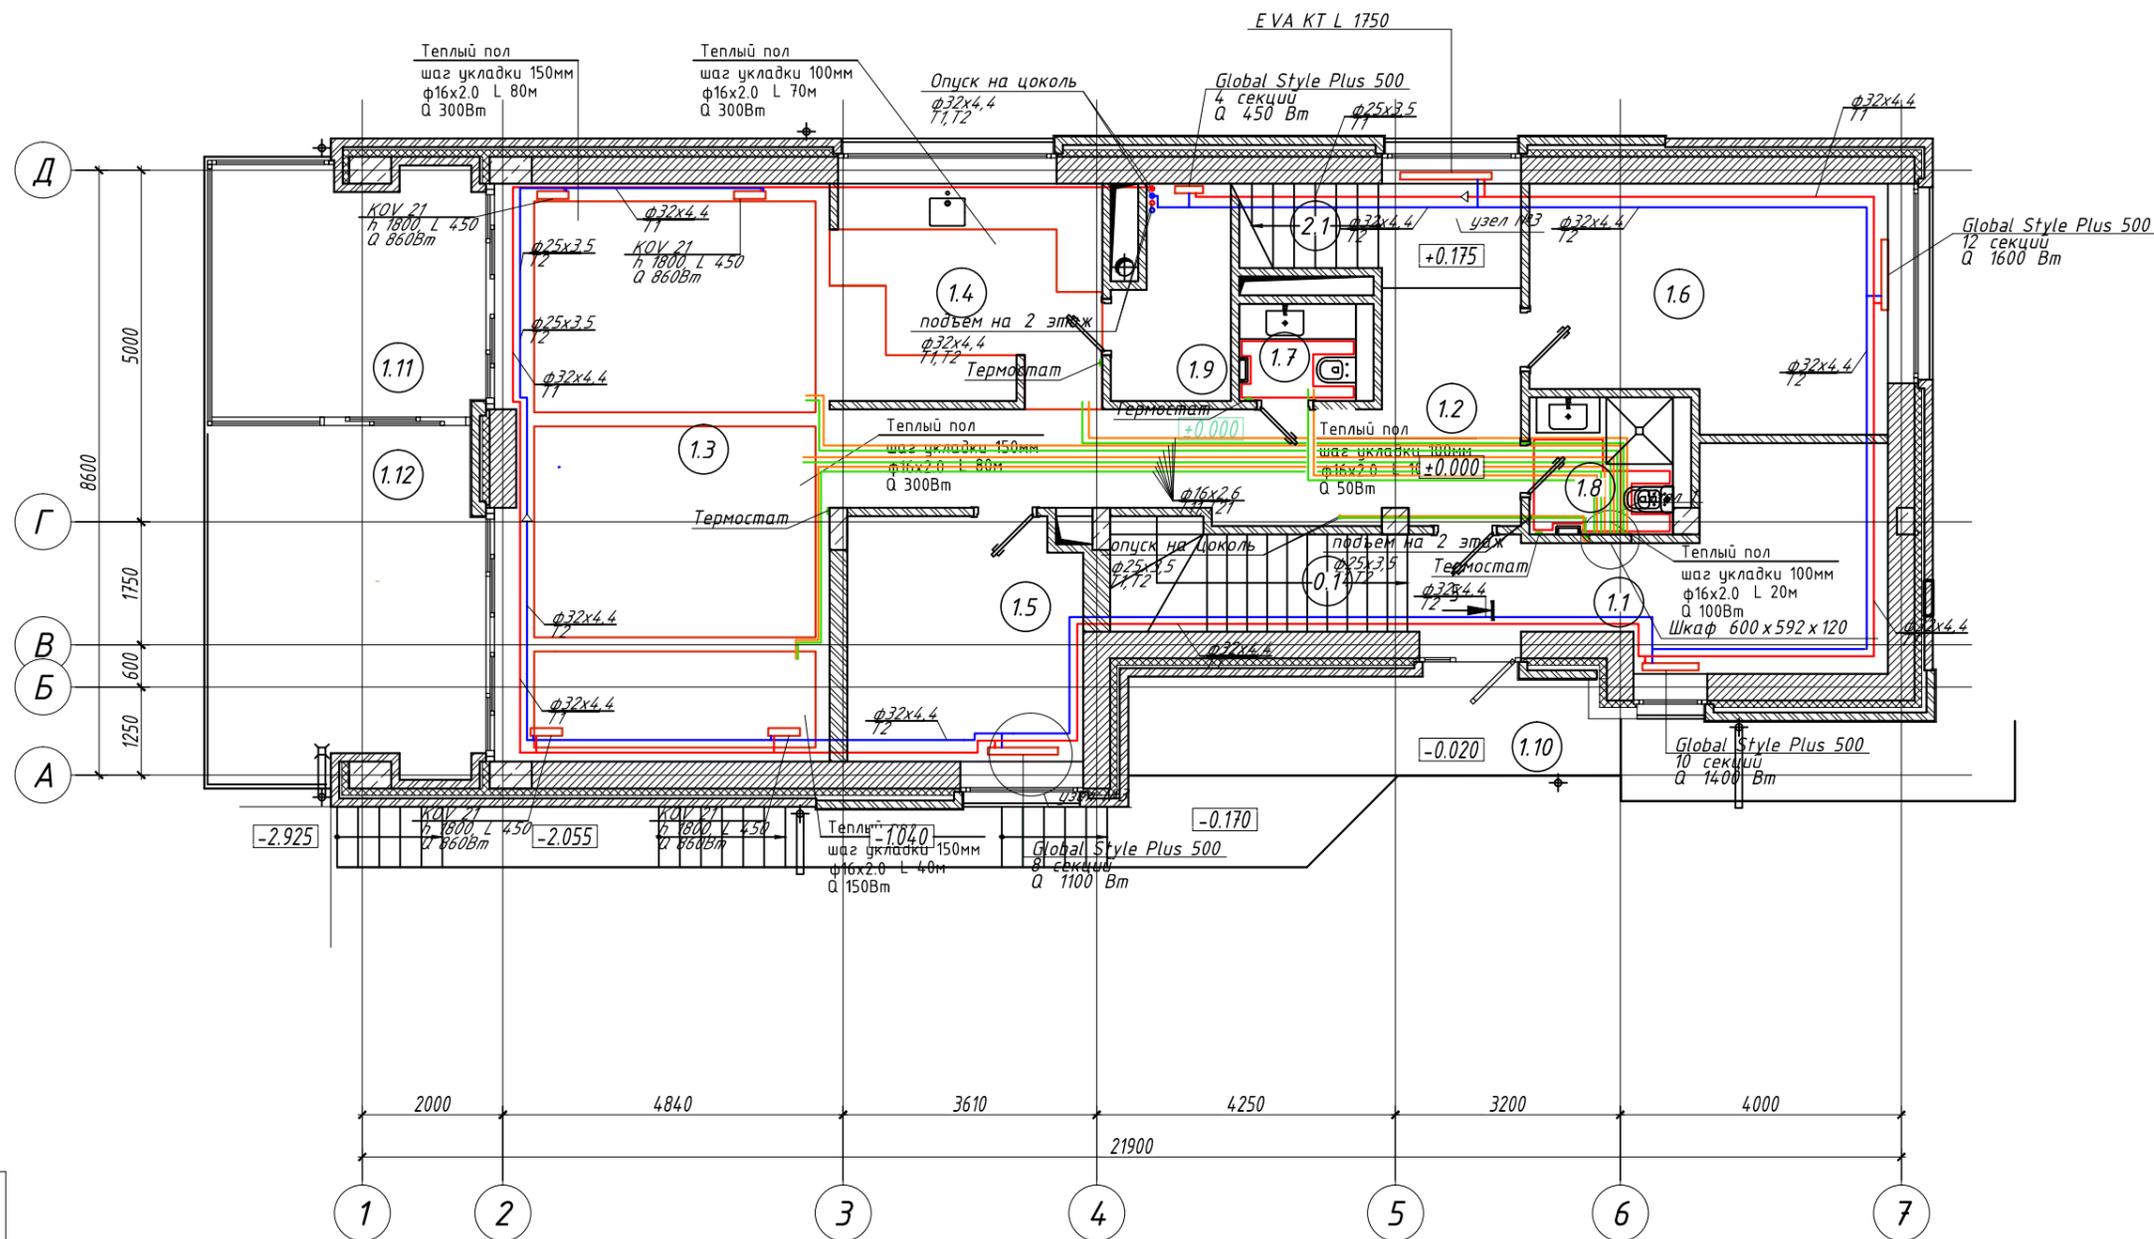

ЭКСПЛИКАЦИЯ ПОМЕЩЕНИЙ

Номер помещения	Наименование	Площадь м <sup>2</sup>
1	Гардероб	14,8
2	Холл	22,5
3	Гостиная, столовая	38,8
4	Кухня	11,1
5	Кабинет	10,3
6	Спальня гостевая	16,4
7	Санузел гостевой	2,6
8	Санузел	4,5
9	Кладовая	4,5
10	Крыльцо главного входа (x0.3)	2,9
11	Веранда (x0.5)	6,8
12	Терраса (x0.3)	5,9
ЖИЛАЯ ПЛОЩАДЬ 1 ЭТАЖА		66,3
ОБЩАЯ ПЛОЩАДЬ 1 ЭТАЖА		141,0
ЖИЛАЯ ПЛОЩАДЬ КОТТЕДЖА		123,7
ОБЩАЯ ПЛОЩАДЬ КОТТЕДЖА		385,9

					ОВ			
Изм.	Кол.уч.	Лист	№ док.	Подп.	Дата			
Разработал	Смирнов							
Отопление						Стадия	Лист	Листов
План на отм. +0,000						Р	12	16

Согласовано

Взам. инв. №

Подпись и дата

Инв. № подл.