



Экспликация помещений

Номер помещения	Наименование	Площадь, м²	Кат. помещения
101	Участок подготовки и окраски	1062,70	В-3
102	Тамбур-шлюз	6,75	
103	Участок подготовки краски	13,0	А
104	Кладовая краски	16,29	А
105	Участок сборки техники	2185,00	В-3
106	Воздушная компрессорная	51,65	В-2
107	Тамбур	1,95	
108	Гардероб мужской	42,82	
109	Душевая	4,49	
110	Кладовая уборочного инвентаря и техники	6,0	В-4
111	Санузел	2,58	
112	Санузел	2,58	
113	Помещение электрика	18,09	В-4
114	Кладовая деталей	39,25	В-3
115	Электрощитовая	8,52	
116	Комната приема пищи	38,05	
117	Гардероб женский	21,31	
118	Кабинет начальника цеха	20,40	
119	Комната мастеров	25,03	
120	Подсобное	34,80	
121	Подсобное	36,90	
122	Пост обезжиривания и фосфатирования	37,70	
123	Подсобное	51,65	
124	Котельная	15,20	Д
Итого		3677,49	

План на отм + 2.800

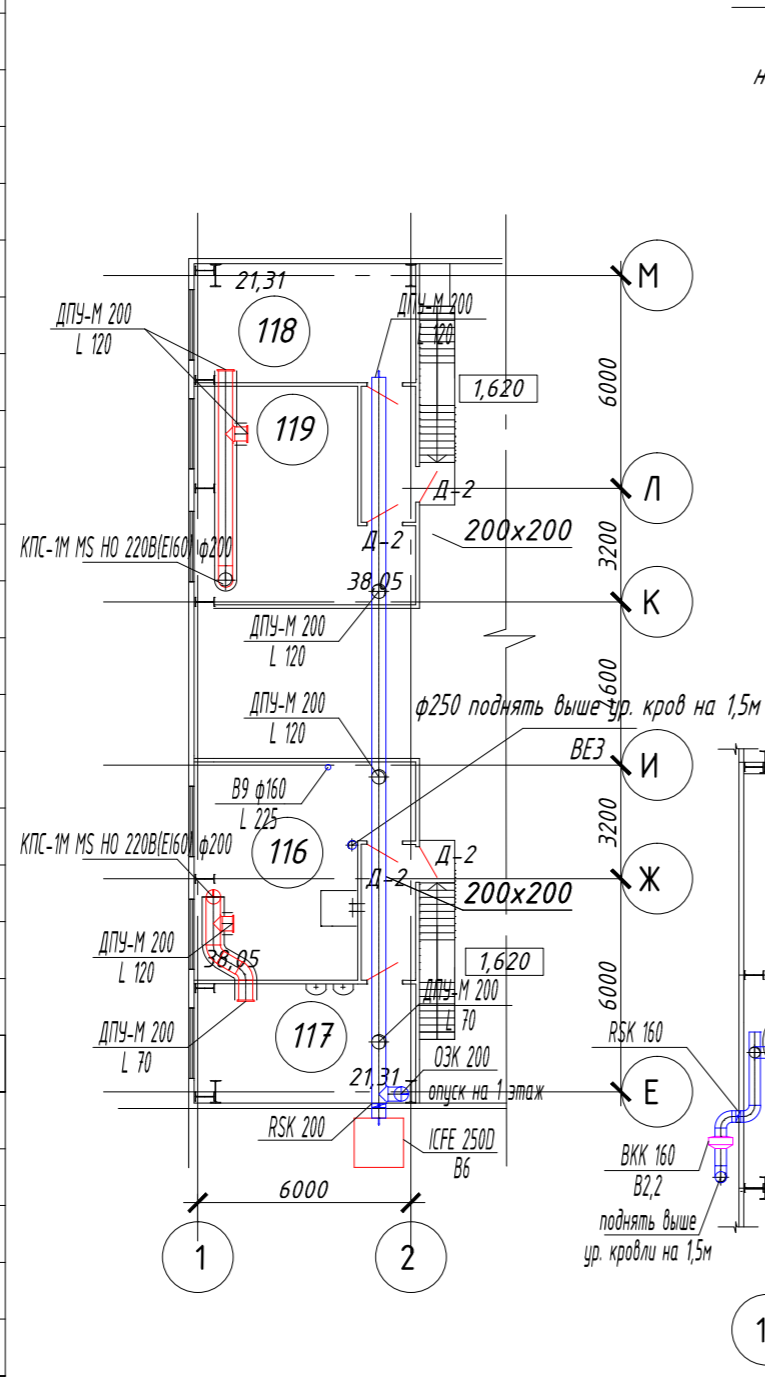

План на отм. 3,000

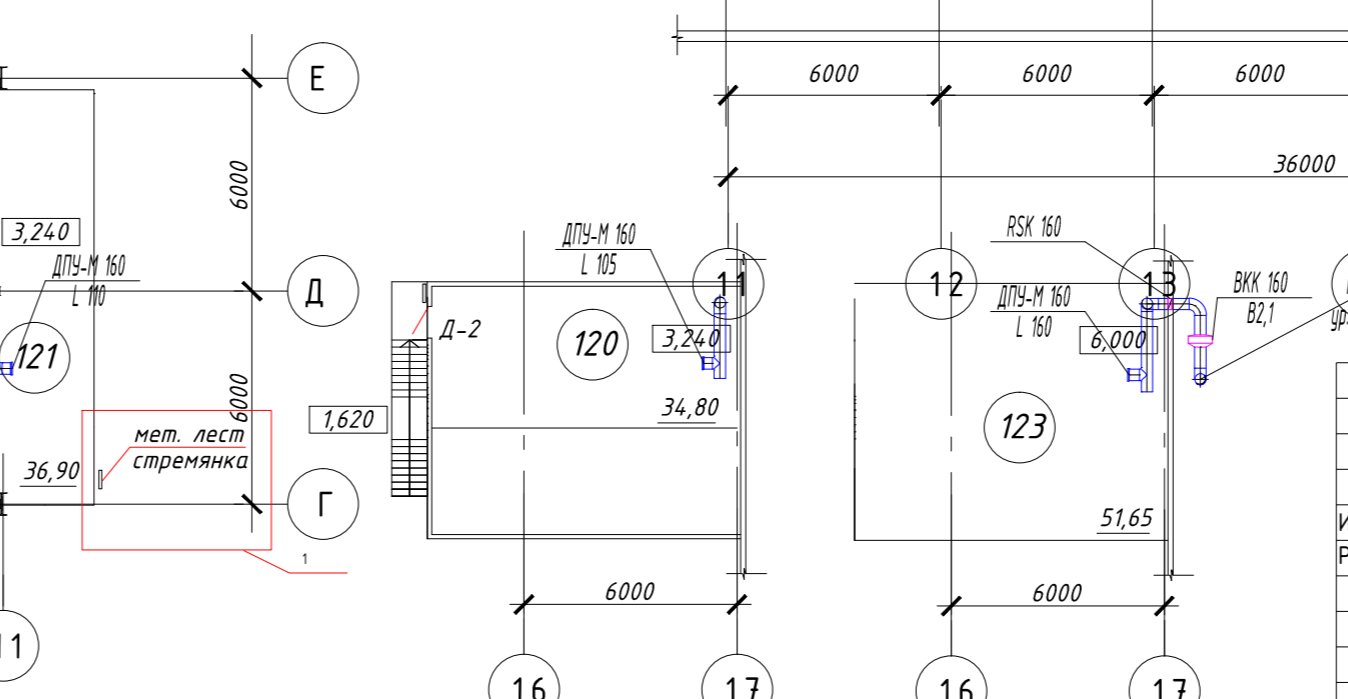

Изм.	Кол. уч.	Лист	№ док.	Подп.	Дата
Разработал	Смирнов				

01-15-ИОС5.4-0В

ООО «Мега Драйв»
Владимирская обл. г. Петушки ул. Клязьменская д. 34

Производственный комплекс ООО «Мега Драйв» по производству окрасочно-сборочных работ

Отопление, вентиляция. Окрасочно-сборочный цех

План на отм. +0,000

Стадия	Лист	Листов
Р	2	

ООО «ГИПРОАГРОХИМ»