

Схема системы отопления на отм. +3,675




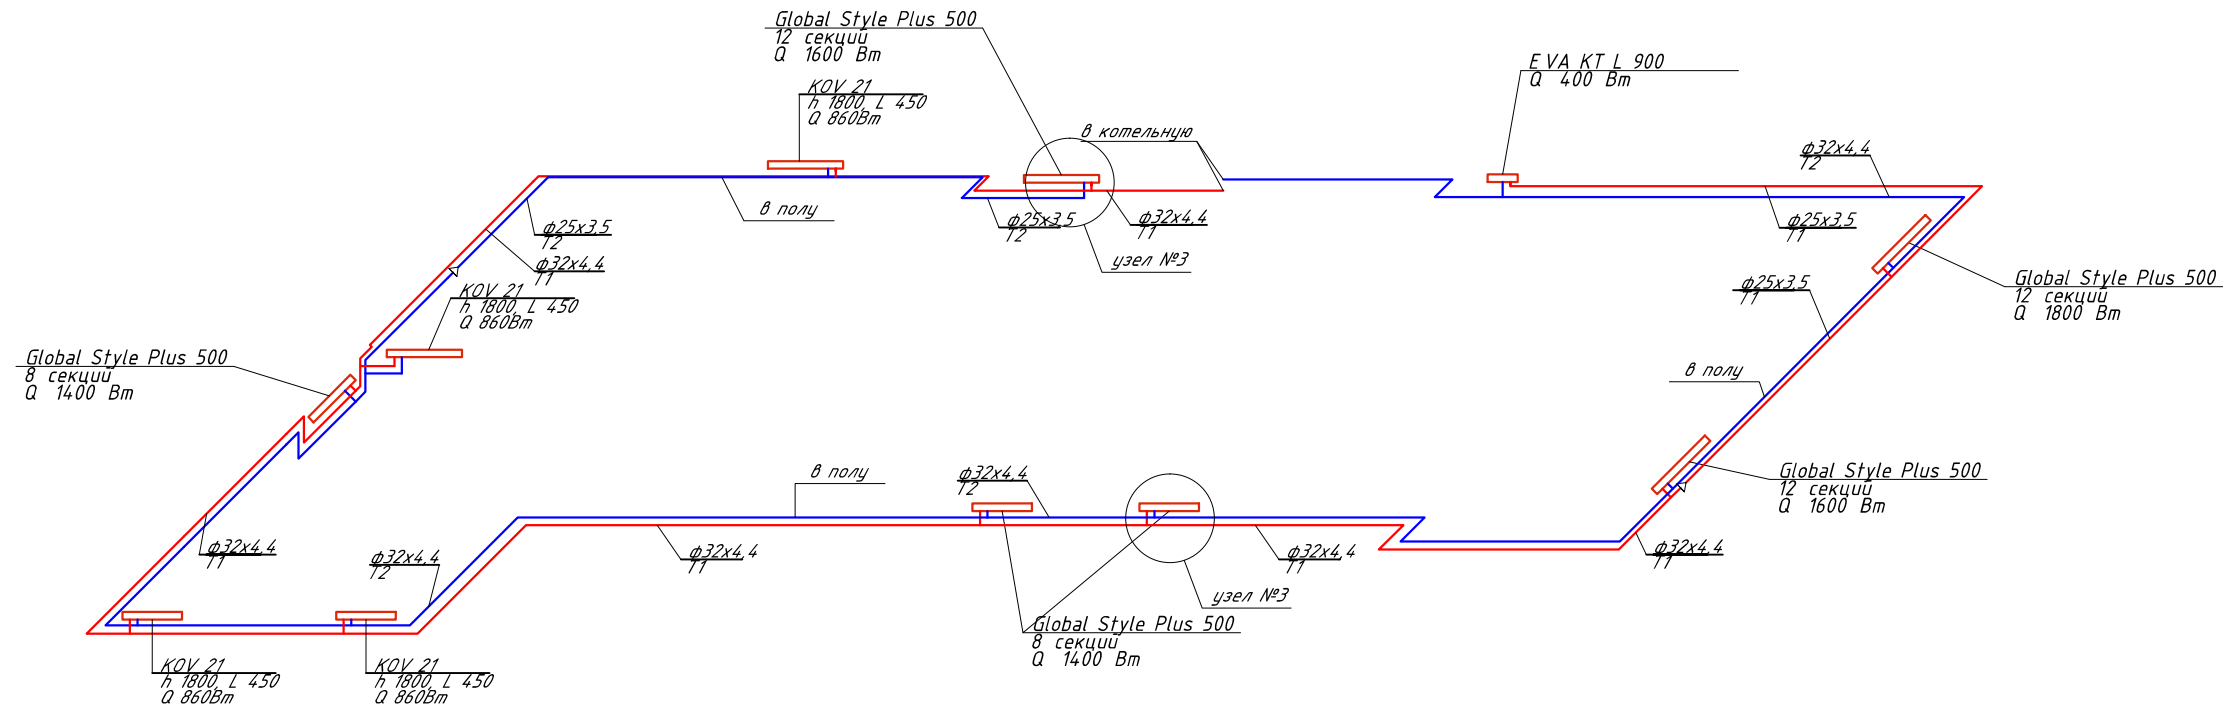


Схема установки отопительного прибора

Узел 1  
Блок коллекторный с термостатическими и настроечными клапанами VTc.594EMNX 6 выходов

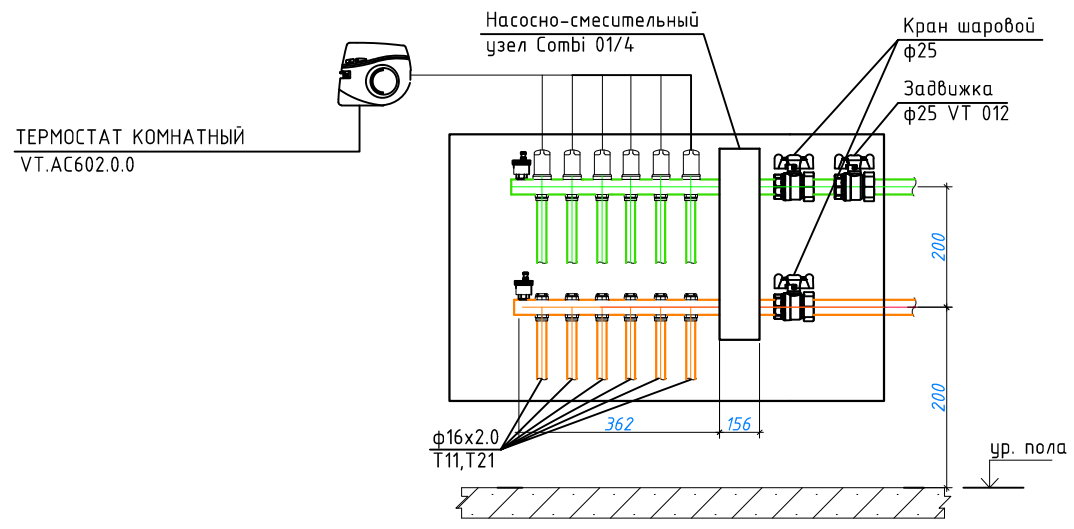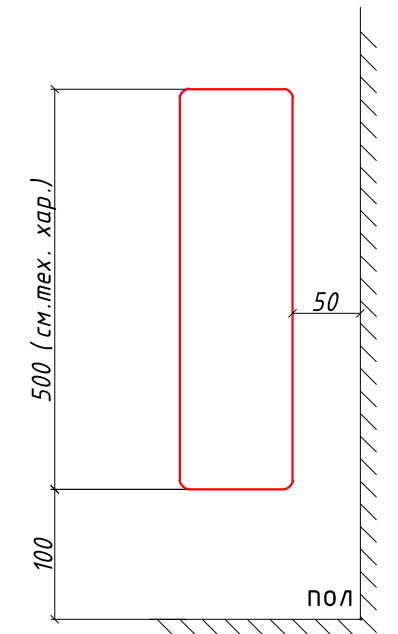

Узел 2  
Блок коллекторный с термостатическими и настроечными клапанами VTc.594EMNX 3 выхода

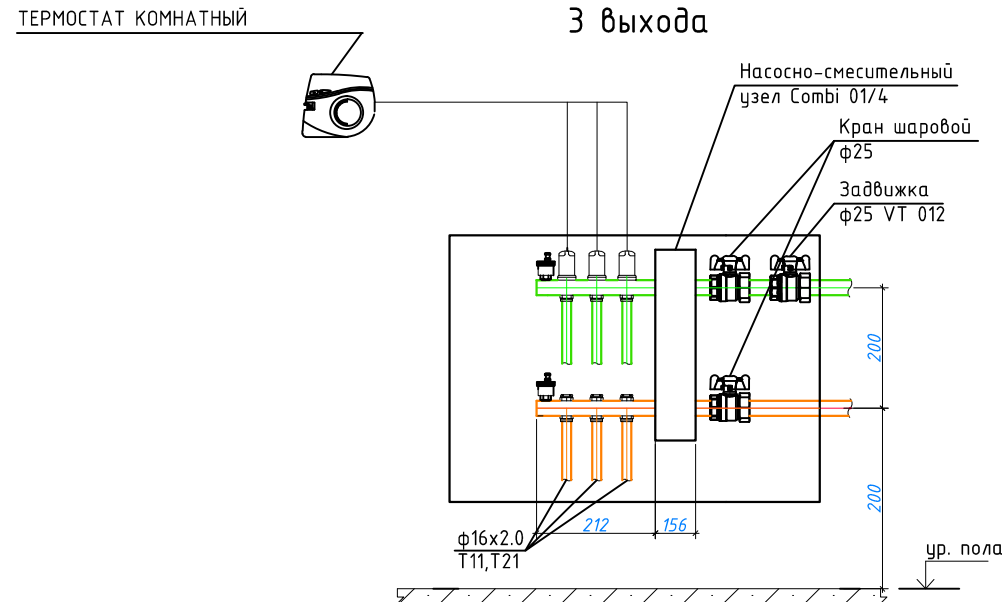

					ОВ		
					Московская область, Красногорский район, д. Путилково, участок 37		
Изм.	Кол.уч.	Лист	№ док.	Подп.	Дата		
Разработал							
Отопление						Стадия	Лист
Схема системы отопления на отм. +3,675						Р	15
						Листов	16

Согласовано

Взам. инв. №

Подпись и дата

Инв. № подл.