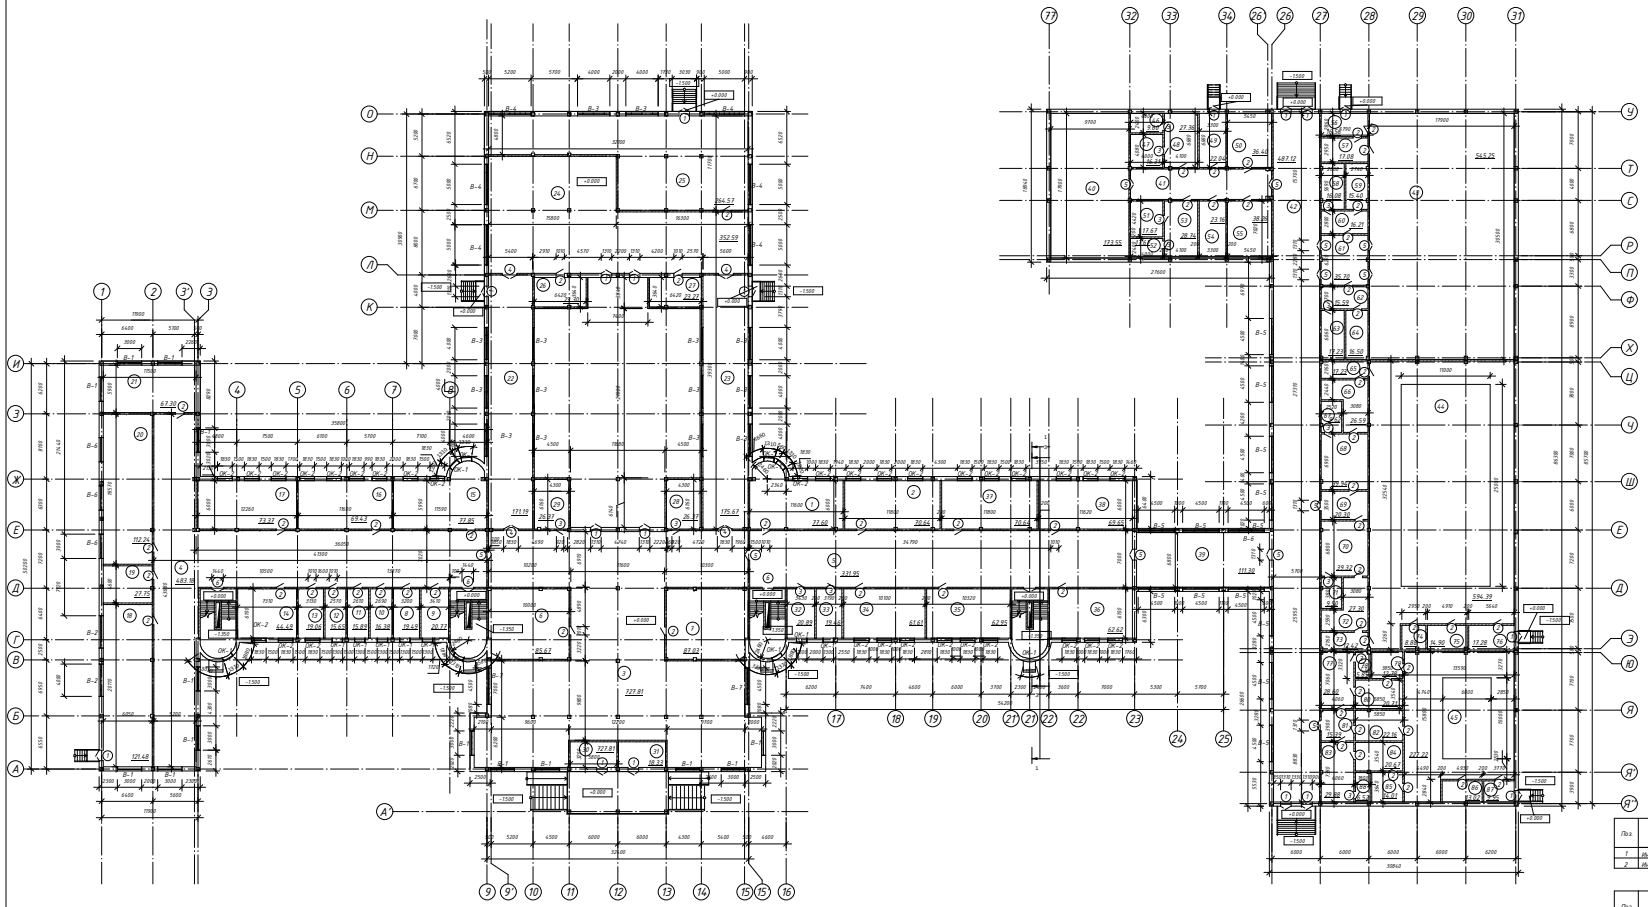

Номер помещения	Наименование	Площадь, м2	Кол-во мест
1	Прихожая	77.60	
2	Класс-коробка	70.64	
3	Кабинет	127.80	
4	Рекреация	683.18	
5	Рекреация	237.90	
6	Гардероб	85.67	
7	Гардероб	87.03	
8	Сц	70.49	
9	Сц	20.77	
10	Каб. психолога	16.38	
11	Каб. врача	15.85	
12	Сц любви	15.65	
13	Преподавание	19.00	
14	Библиотека	44.40	
15	Класс музыки	77.85	
16	Мастерская по ткани	69.43	
17	Кабинет черчения	73.37	
18	Мастерская по дереву	121.48	
19	Инструментальная	27.75	
20	Мастерская по металлу	102.24	
21	Кулинарная	67.30	
22	Рекреация	191.16	
23	Рекреация	175.67	
24	Обеденный зал	352.59	
25	Кухонный блок	264.57	
26	Сц	23.30	
27	Сц для персонала	23.27	
28	Гардеробная	26.79	
29	Кладовая уб инв	26.37	
30	Тамбур	18.33	
31	Тамбур	18.33	
32	Сц	20.89	
33	Сц	70.40	
34	Класс-коробка	61.61	
35	Комната отдыха	62.35	
36	Комната труда	62.62	
37	Классное помещение	70.66	
38	Классное помещение	69.65	
39	Рекреация	171.30	
40	Малый спорт зал	173.55	
41	Рекреация	65.77	
42	Рекреация	487.12	
43	Большой спорт зал	543.25	
44	Бассейн	536.39	
45	Малый бассейн	227.22	
46	Сц	9.60	
47	Душевая	16.31	
48	Раздевальная	27.36	
49	Комната инструктора	22.06	
50	Инвентарная	36.40	
51	Душевая	17.67	
52	Сц	9.60	
53	Раздевальная	28.76	
54	Помещ. для уборки	23.16	
55	Инвентарная	38.24	
56	Комната инструктора	16.56	
57	Помещ. для уборки	17.08	
58	Сц	16.08	
59	Душевая	15.40	
60	Раздевальная	16.21	
61	Рекреация	35.90	
62	Раздевальная	15.59	
63	Сц	17.23	
64	Душевая	16.50	
65	Душ для ног	12.43	
66	Душевая	26.59	
67	Сц	9.62	
68	Раздевальная	39.96	
69	Рекреация	28.36	
70	Раздевальная	39.32	
71	Сц	9.50	
72	Душевая	27.98	
73	Душ для ног	12.42	
74	Инвентарная	8.88	
75	Медсестра	16.36	
76	Инструкторская	17.28	
77	Раздевальная	28.60	
78	Сц	5.85	
79	Душ для ног	12.18	
80	Душевая	20.71	
81	Рекреация	16.39	
82	помещение медсестры	22.18	
83	Раздевальная	29.88	
84	Душевая	28.67	
85	Душ для ног	16.07	
86	Инвентарная	13.62	
87	Инструкторская	9.95	
88	Сц	6.52	
	Итого	7070.98	

Спецификация заполнения элементов оконных проемов

Поз.	Обозначение	Наименование	Кол.	Масса, кг	Примечание
1	Индивид. проект	ОК-1 1530х1830	115		
2	Индивид. проект	ОК-2 1170х2000	32		

Спецификация заполнения элементов дверных проемов

Поз.	Обозначение	Наименование	Кол.	Масса, кг	Примечание
1	Индивид. проект	ДВ1 1284х2057	18		
2	Индивид. проект	ДВ2 970х2070	60		
3	Индивид. проект	ДВ3 915х2134	16		
4	Индивид. проект	ДВ4 1830х1981	4		
5	Индивид. проект	ДВ5 1270х2070	12		
6	Индивид. проект	ДВ6 1400х2050	4		

Спецификация витражей

Поз.	Обозначение	Наименование	Кол.	Масса, кг	Примечание
1	Индивид. проект	В1 3000х2900	14		
2	Индивид. проект	В2 4000х2000	2		
3	Индивид. проект	В3 4000х3000	14		
4	Индивид. проект	В4 5000х3000	6		
5	Индивид. проект	В5 4650х3000	13		
6	Индивид. проект	В6 3000х2000	2		
7	Индивид. проект	В7 4500х2500	2		
8	Индивид. проект	В8 2000х5000	11		
9	Индивид. проект	В9 5000х5000	6		

Изм.	Кол. уч.	Лист	N док.	Подпись	Дата
Вед. инж.		Фильчаков			07.15
Разработал		Колобродов			07.15
Проверил		Грибова			07.15

КП – 33103/2 – 2015

г. Кингисепп, ул. Ковалевского, 11

Школа для 550 человек

Стадия	Лист	Листов
У	А101	

План 1-ого этажа

ФГАОУ ВО СПбПУ
ИСИ, "СЭЖС"

Согласовано

Взам. инв. N

Подп. и дата

Инв. N подл.

18.12.2015 21:07:36