



опалубка 1:100

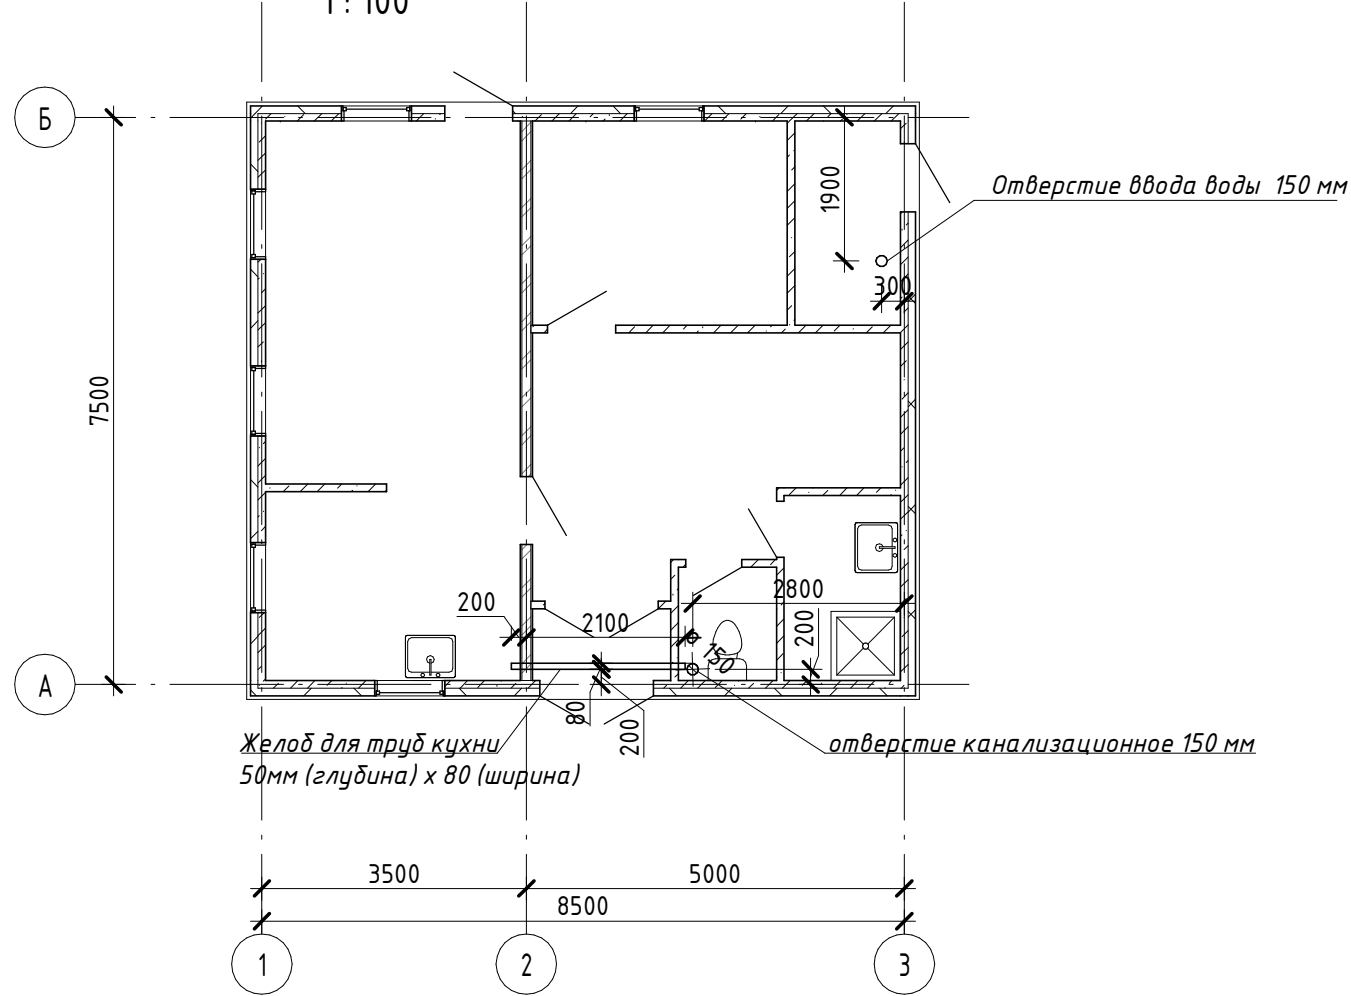

Разводка теплого пола 1:100

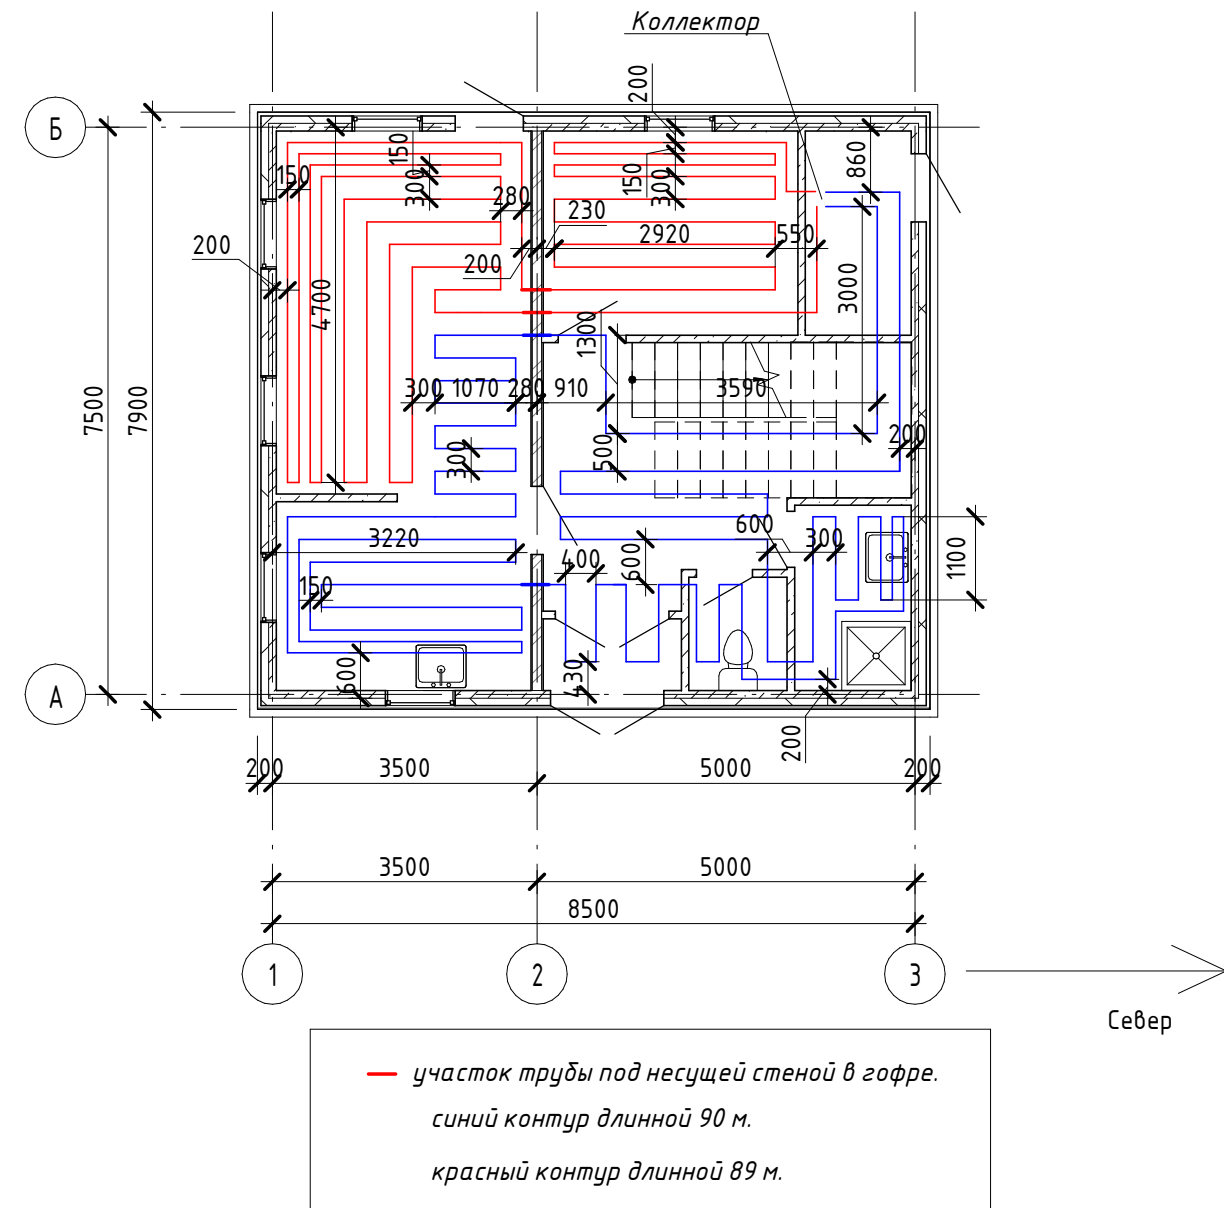

Согласовано

Взам. инв. №

Подп. и дата

Инв. № подл.

№ проекта -

Страна, г.Город, ул. Улица

Изм.	Кол.уч	Лист	№ док.	Подпись	Дата

Жилой дом

Опалубка, Разводка труб пола

Стадия Лист Листов

КЖ 5

Проектная организация

Формат: А3А