



Восточный
1:100

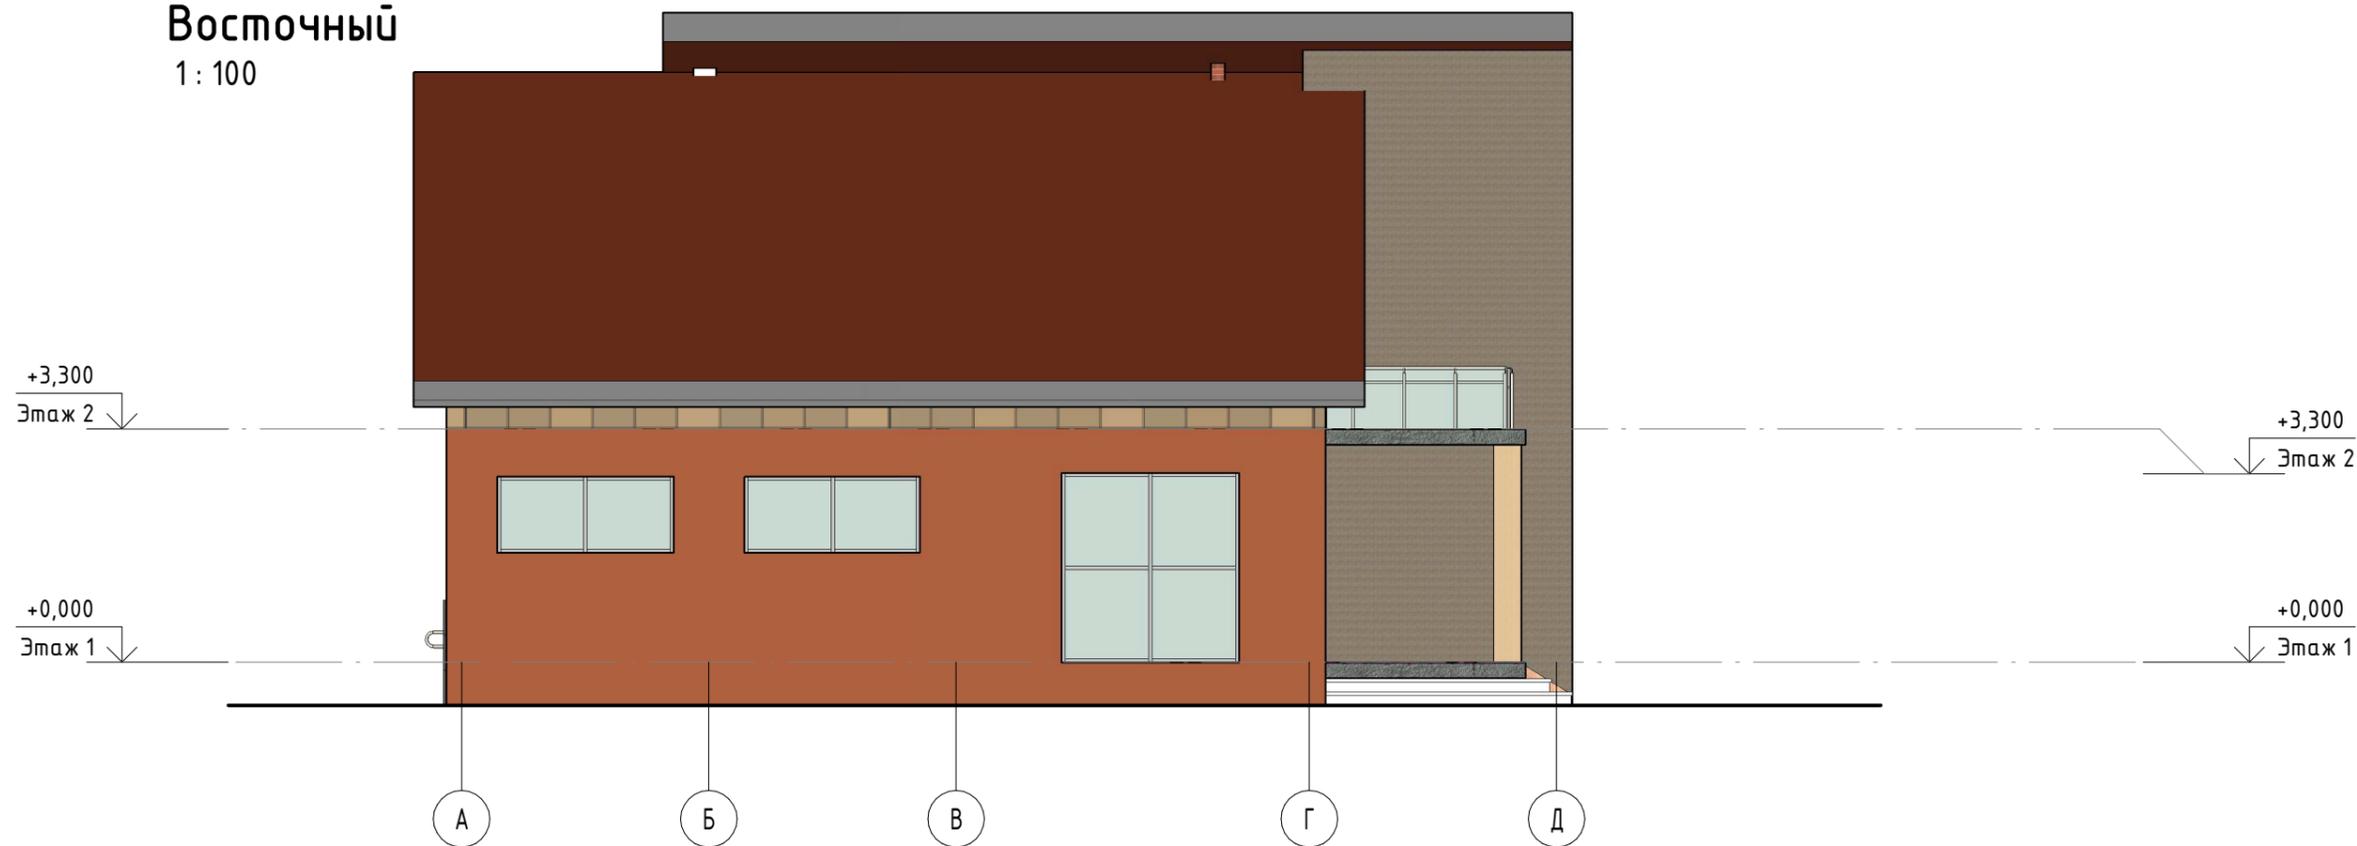

Южный
1:100

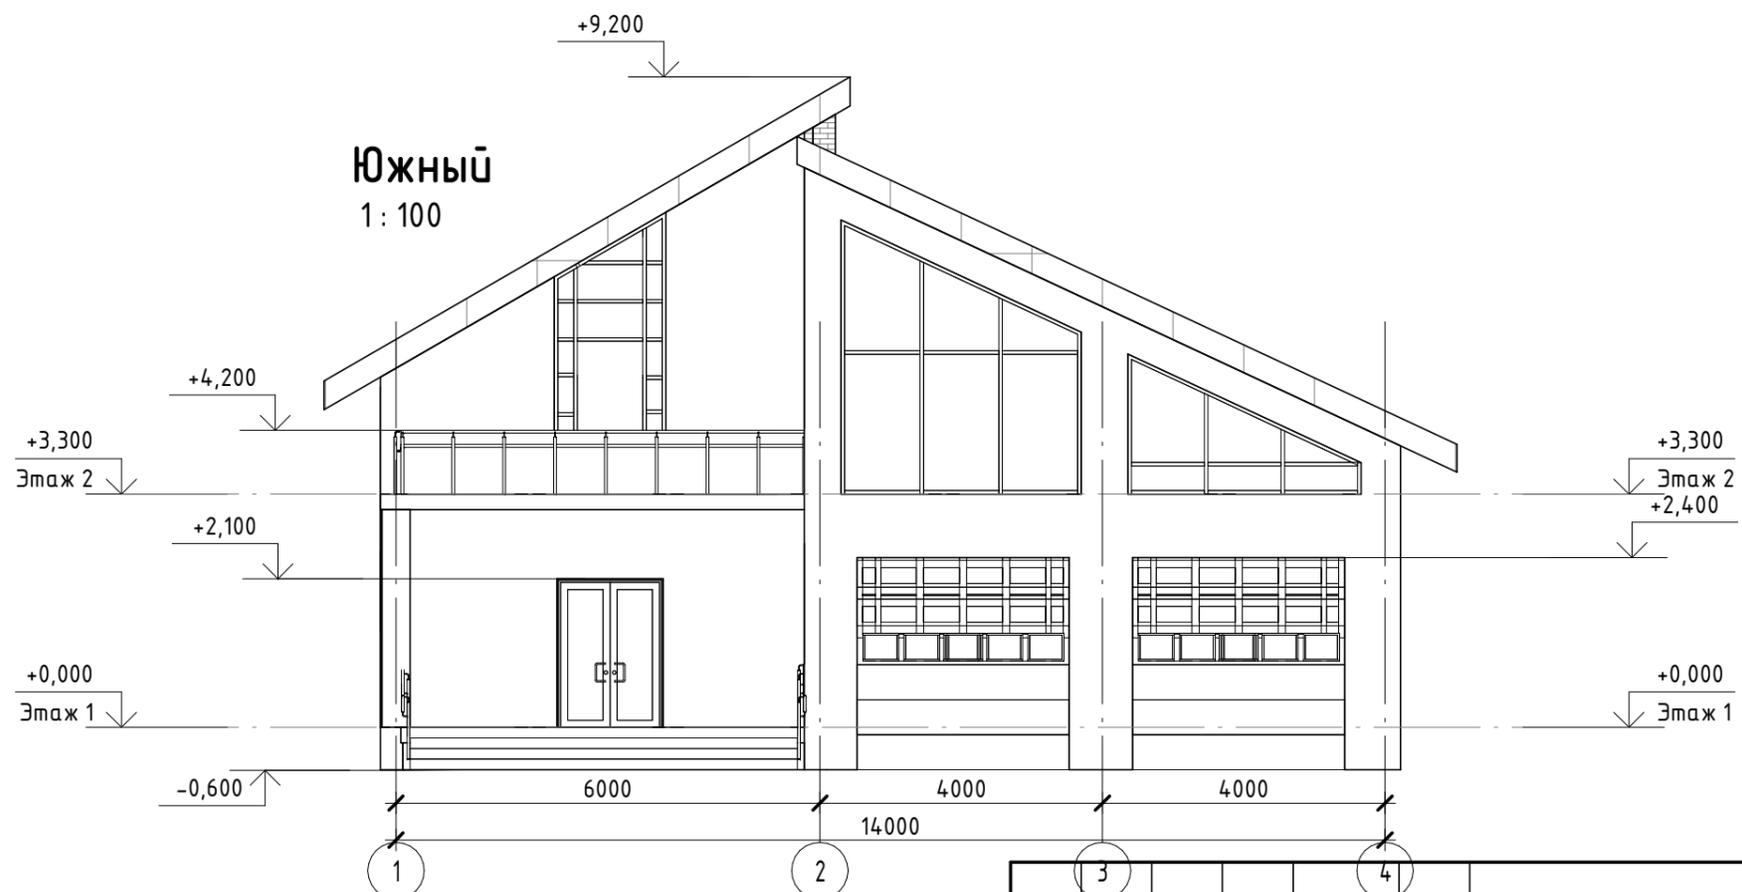

Согласовано	
Взам. инв. №	
Подп. и дата	
Инв. № подл.	

Изм.	Кол.уч.	Лист	№ док.	Подпись	Дата

2016 AP -

Лист
3