


СХЕМА СВАРНЫХ СТЫКОВ

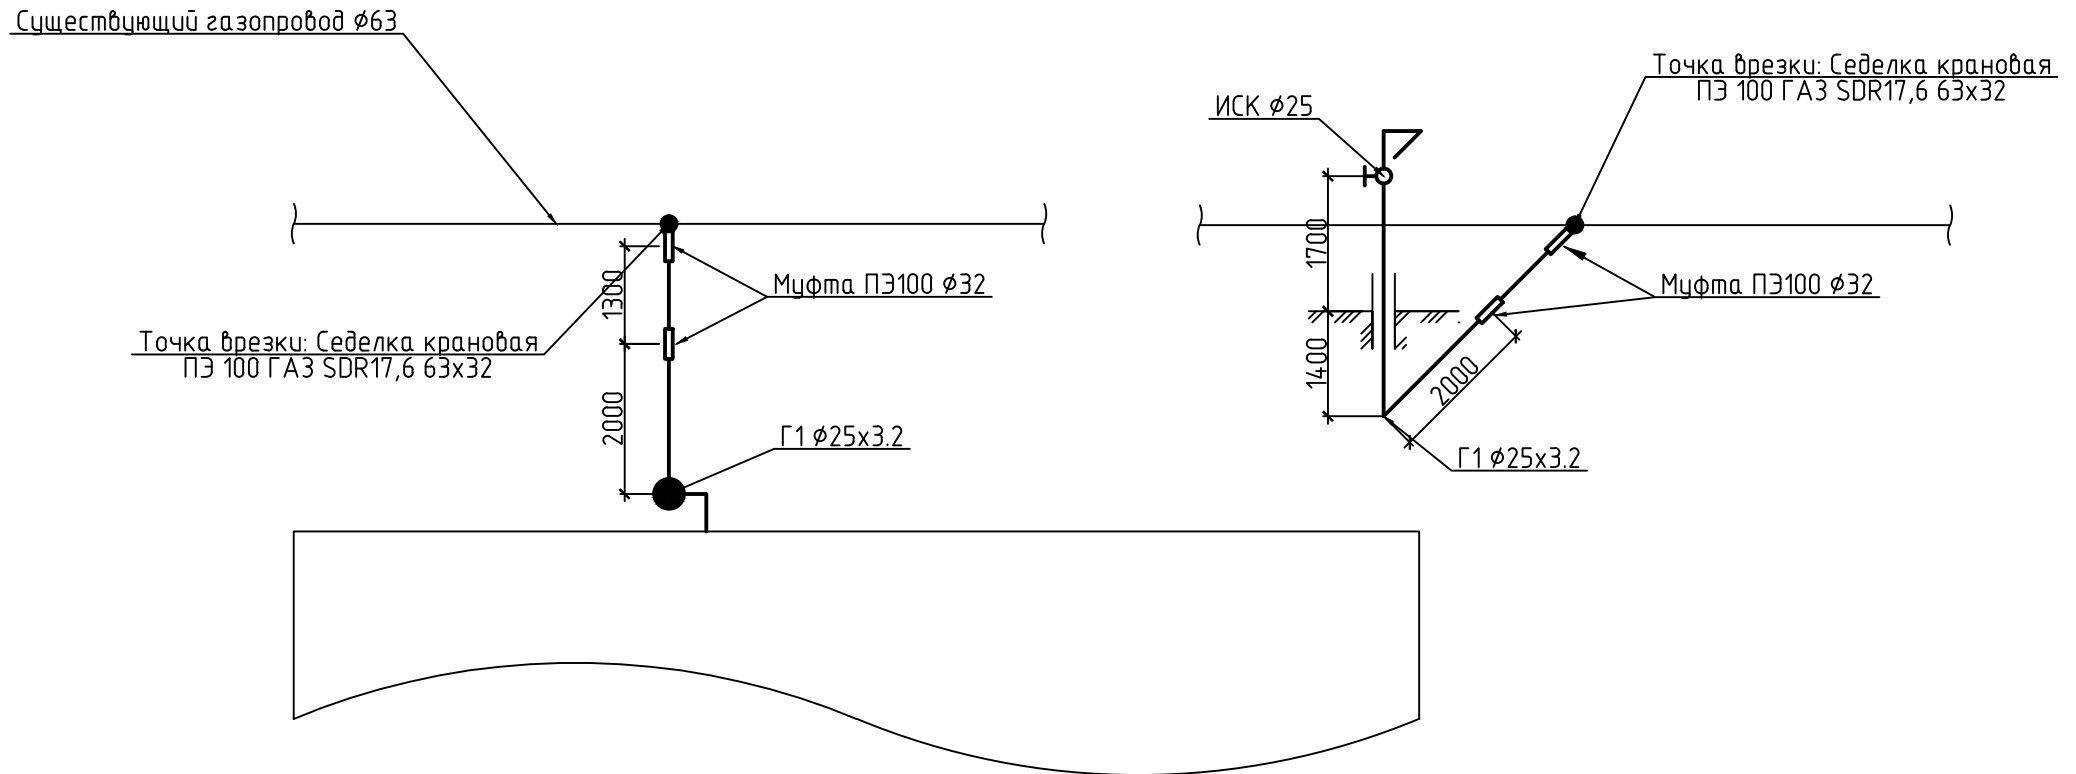

№ пп	ФИО сварщика	№ клейма	Кол-во стыков		Строительная организация	2011 г.		
			32	25		Должность	Подп.	ФИО
1		3	2		Ст. Ду 32-6,0м	Зам. дир.		
2		1		3	ПЭ 25-1,3м	Технадзор		
Всего стыков 5 в т.ч. подземных 2						Сварщик		
						Оператор		