


СХЕМА СВАРНЫХ СТЫКОВ

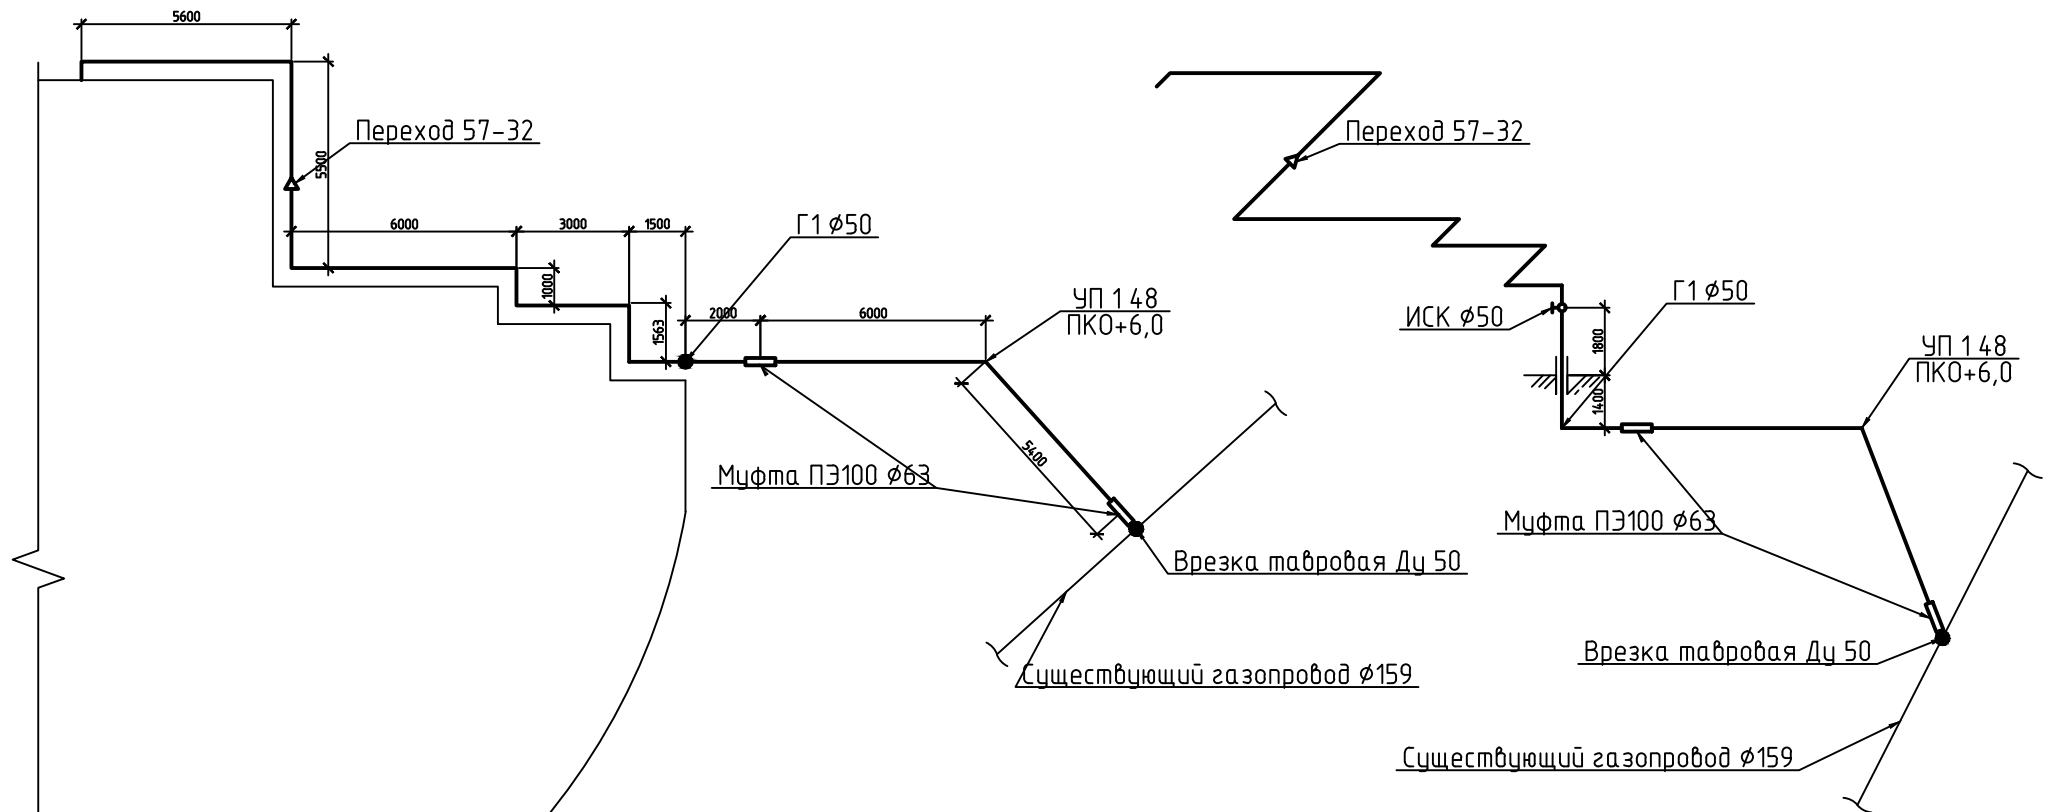

№ пп	ФИО сварщика	№ клейма	Кол-во стыков		Строительная организация	2011 г.		
			57,32	63		Должность	Подп.	ФИО
1		3	8		Ст. Ду 57,32-16м	Зам. дир.		
2		1		3	ПЭ 63-11м	Технадзор		
Всего стыков 11 в т.ч. подземных 3						Сварщик		
						Оператор		