
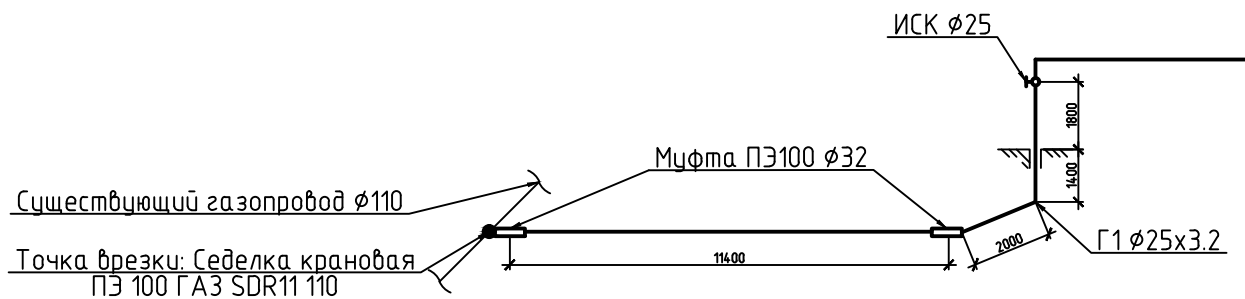


СХЕМА СВАРНЫХ СТЫКОВ

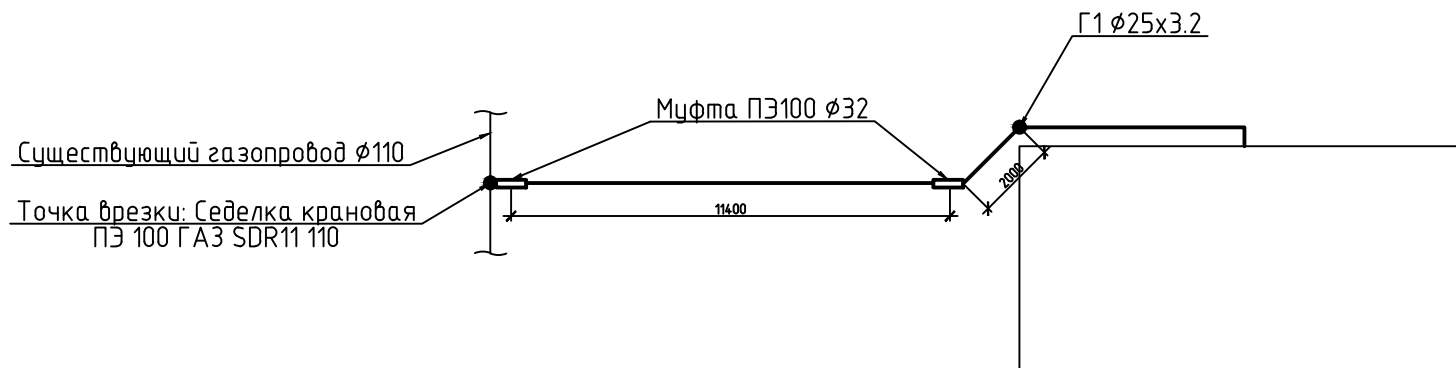

№ пп	ФИО сварщика	№ клея	Кол-во стыков		Строительная организация	2011 г.		
			25	32		План и схема сварных стыков	Должность	Подп.
1		2к	4	2	Ст. Ду 25-9,4м	Гл. инж.		
					ПЭ 32-11,4м	Технадзор		
Всего стыков 6 в т.ч. подземных 2						Сварщик		