


# СХЕМА СВАРНЫХ СТЫКОВ

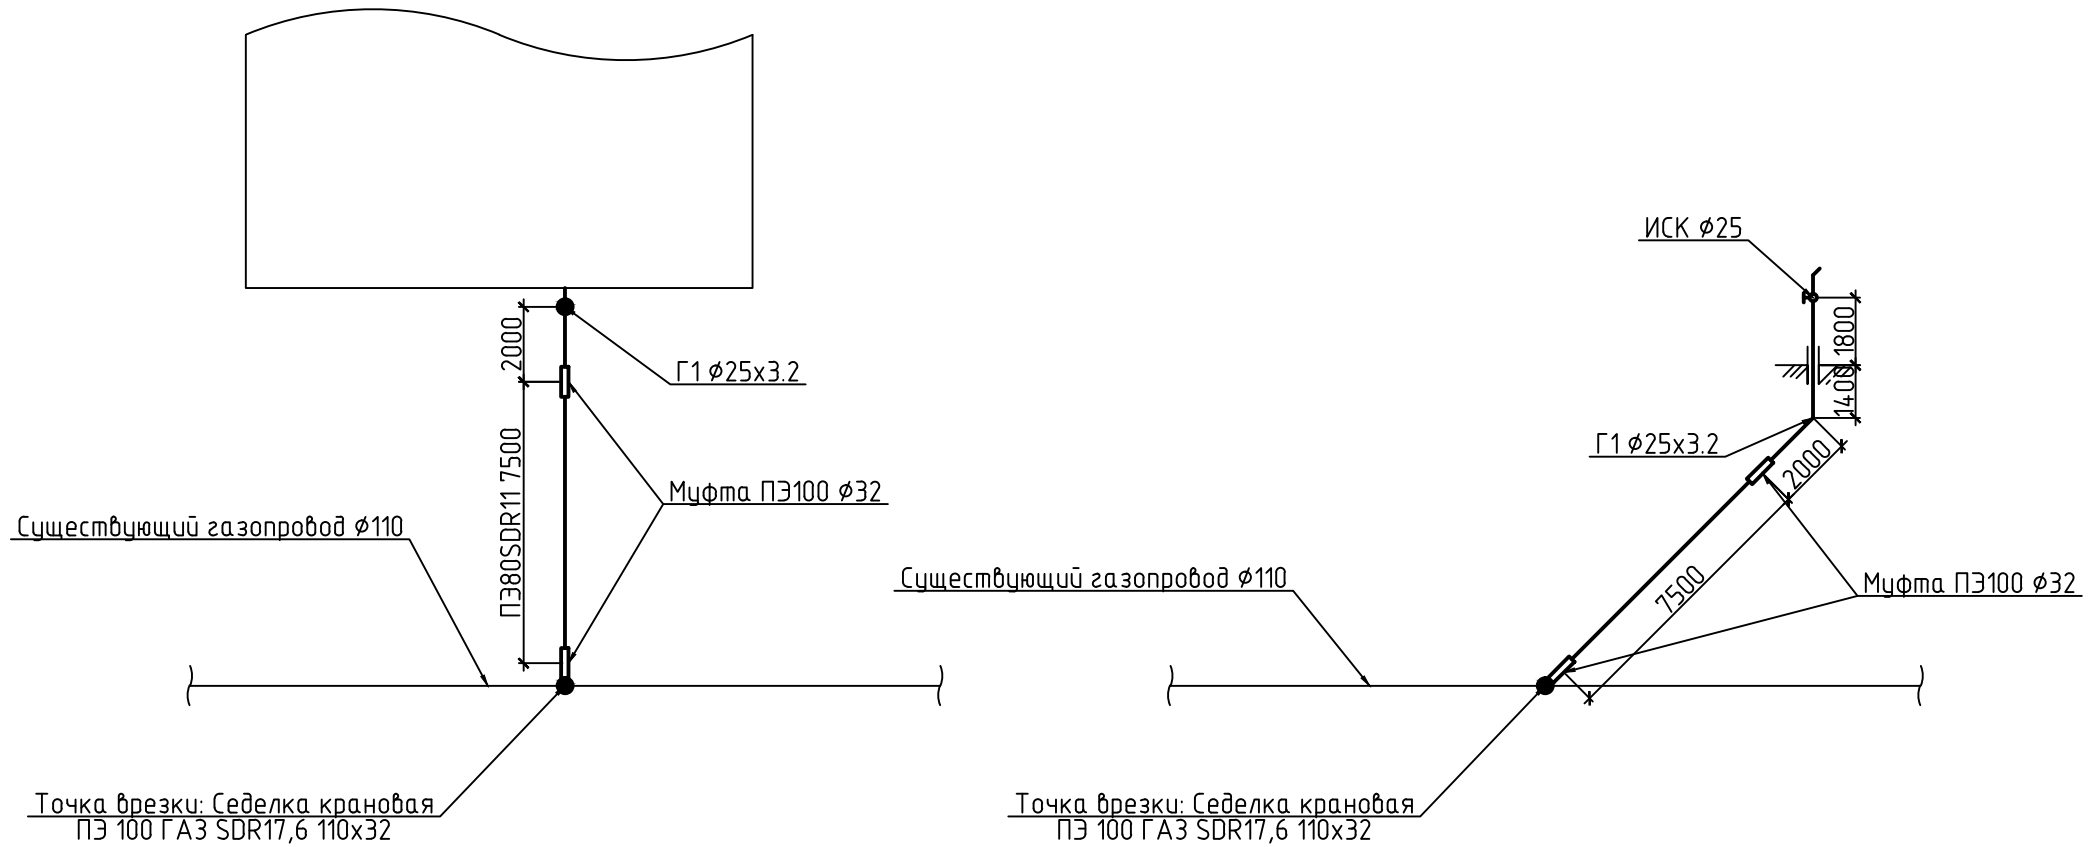

№ пп	ФИО сварщика	№ клейма	Кол-во стыков		Строительная организация	2011 г.		
			32	25		Должность	Подп.	ФИО
1		3	3		Ст. Ду 25-5,9м	Зам. дир.		
2		1		2	ПЭ 32-7,5м	Технадзор		
Всего стыков 5 в т.ч. подземных 3						Сварщик		
						Оператор		