


# СХЕМА СВАРНЫХ СТЫКОВ

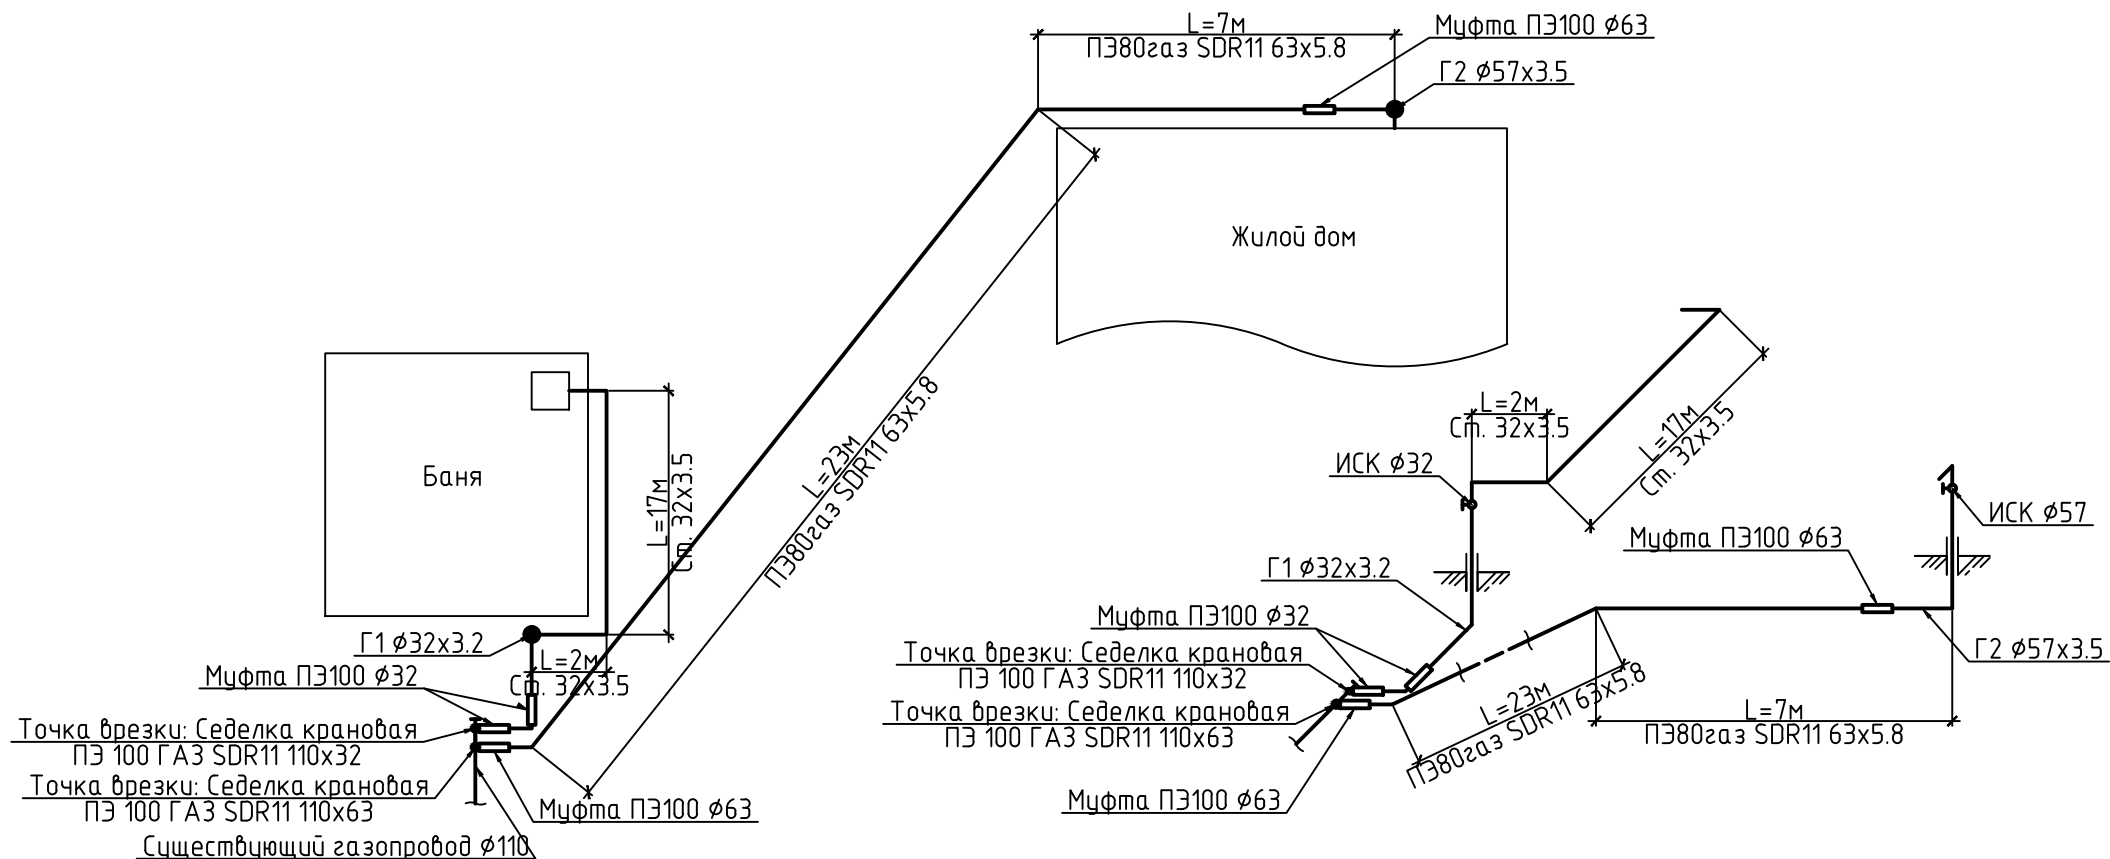

№ пп	ФИО сварщика	№ клейма	Кол-во стыков		Строительная организация	2011 г.		
			32	63		Должность	Подп.	ФИО
1		3	5	32	План и схема сварных стыков	Зам. дир.		
2		1		3	ПЭ 32-2м, ПЭ 63-30м	Технадзор		
Всего стыков 11 в т.ч. подземных 6						Сварщик		
						Оператор		