


СХЕМА СВАРНЫХ СТЫКОВ

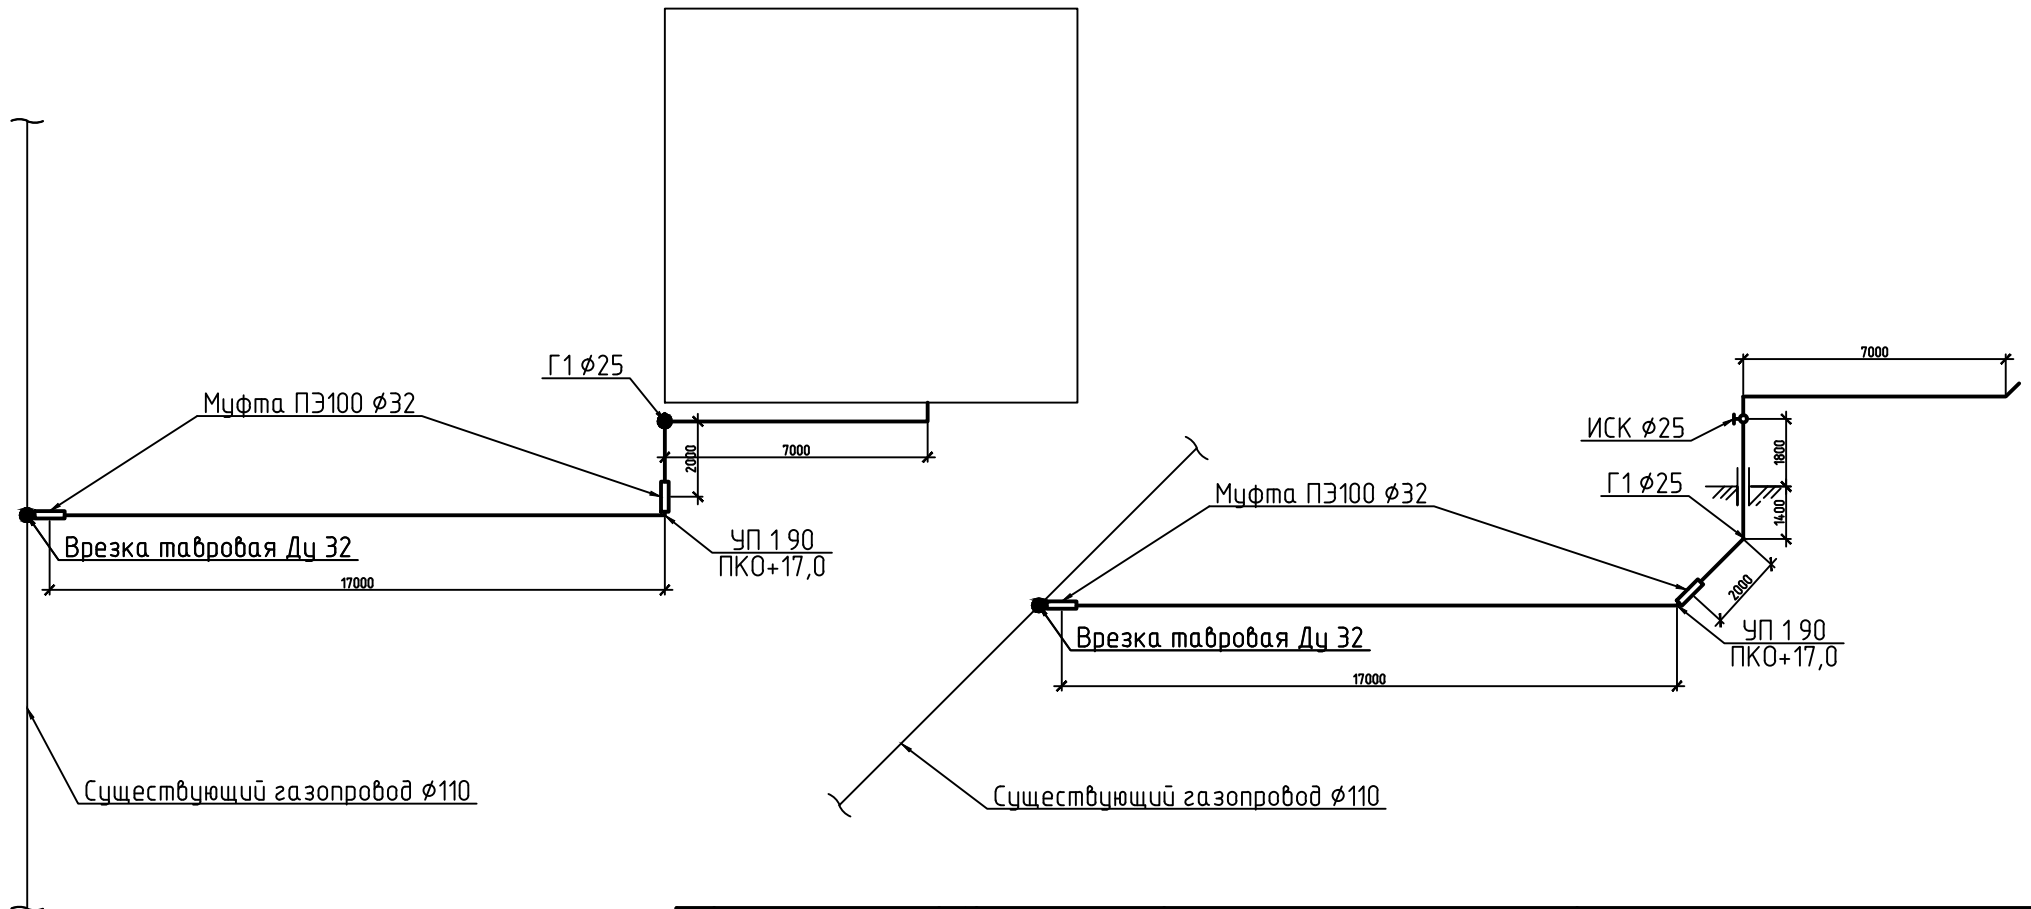

№ пп	ФИО сварщика	№ клейма	Кол-во стыков		Строительная организация	2011 г.		
			25	32		Должность	Подп.	ФИО
1		3	5		Ст. Ду 25-14м	Зам. дир.		
2		1		3	ПЭ 32-17м	Технадзор		
Всего стыков 8 в т.ч. подземных 3						Сварщик		
						Оператор		