


СХЕМА СВАРНЫХ СТЫКОВ

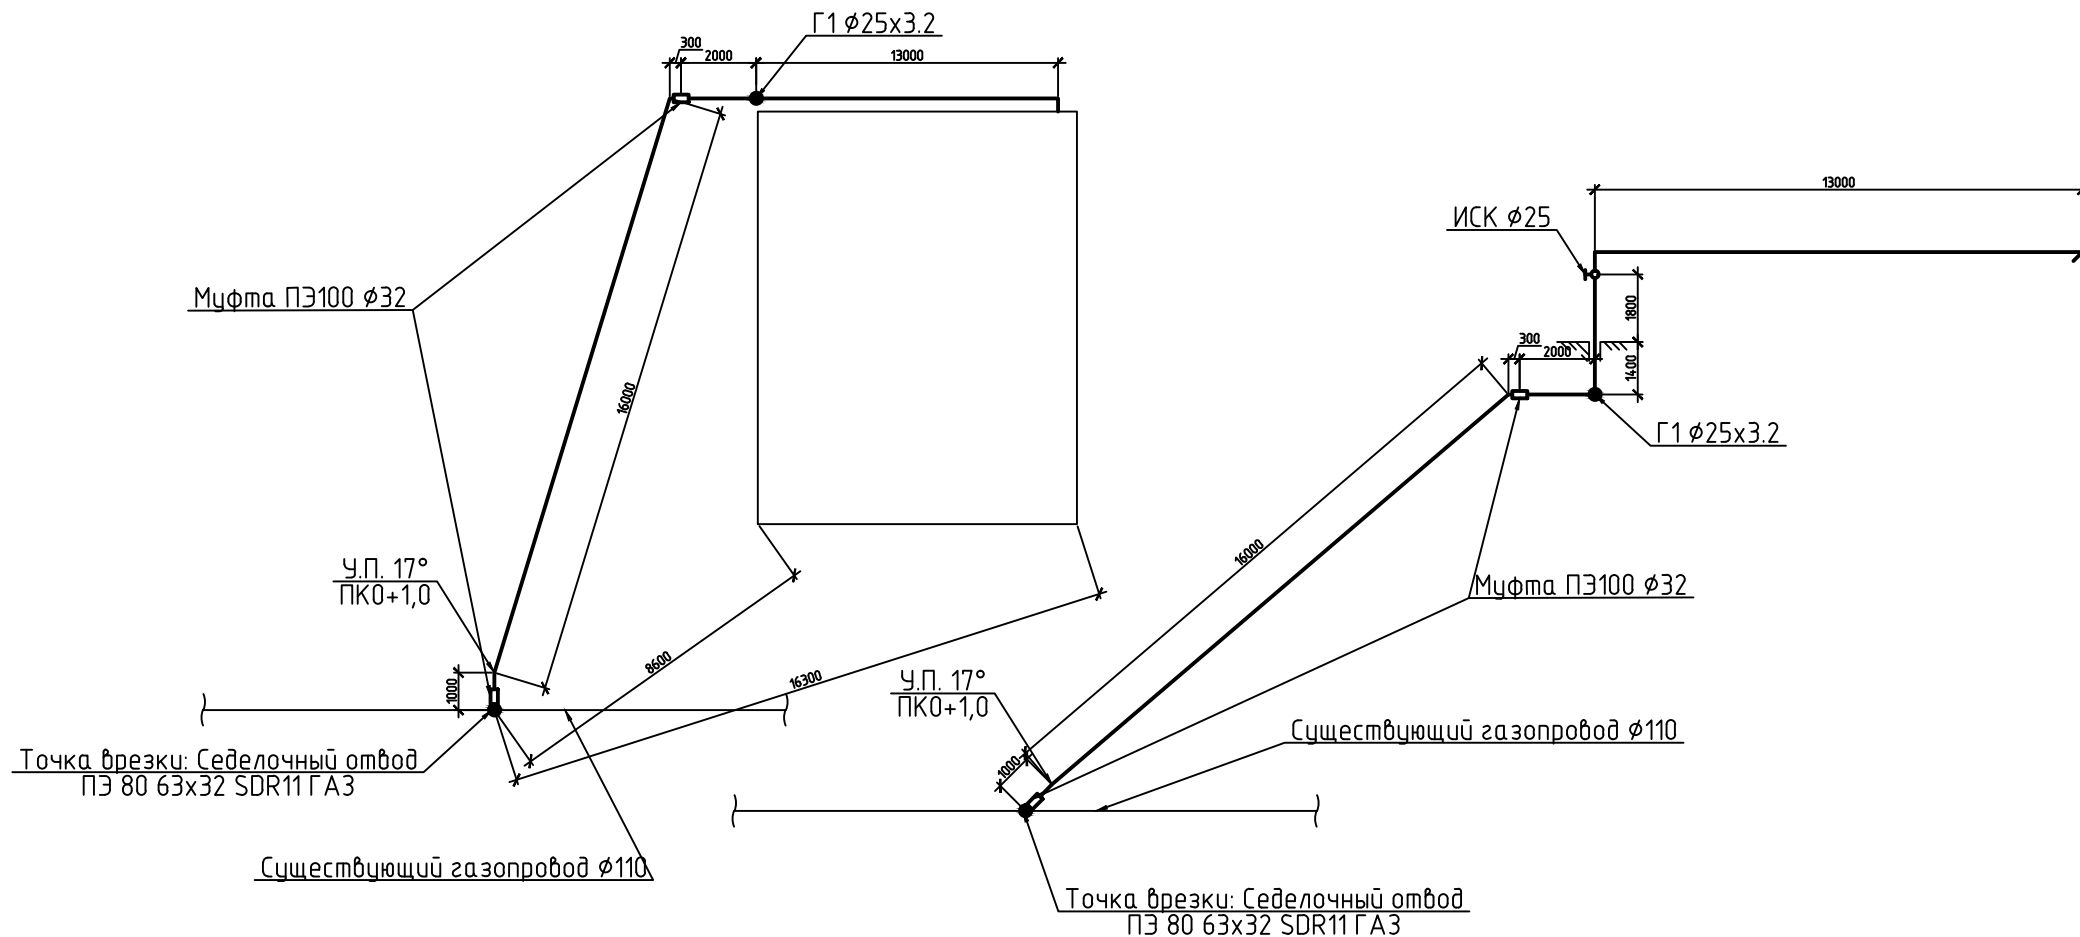

№ пп	ФИО сварщика	№ клейма	Кол-во стыков		Строительная организация	2012 г.		
			25	32		Должность	Подп.	ФИО
1		1к	5	2	Ст. Ду 25-13,4м	Гл. инж.		
					ПЭ 32-17,3м	Технадзор		
Всего стыков 7 в т.ч. подземных 2						Сварщик		