


СХЕМА СВАРНЫХ СТЫКОВ

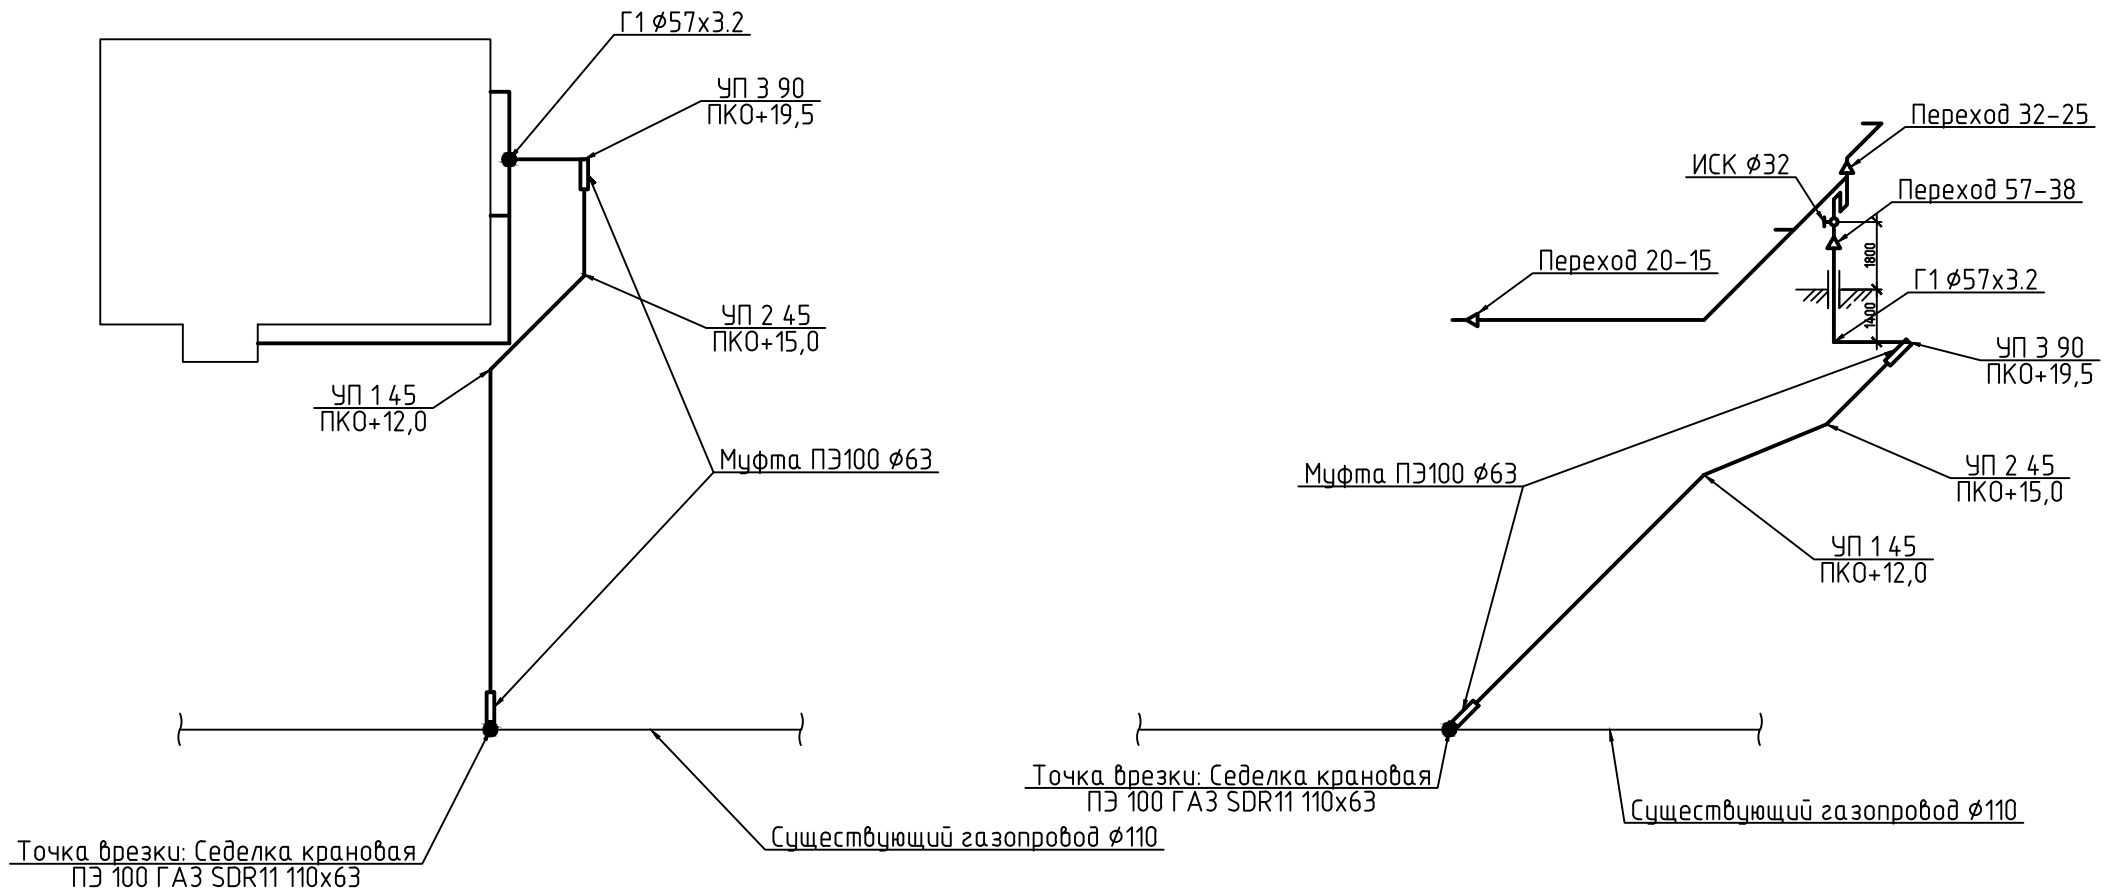

№ пп	ФИО сварщика	№ клейма	Кол-во стыков		Строительная организация	2011 г.		
			32,25,20	63		Должность	Подп.	ФИО
1		3	10		Ст. Ду 32,25,20-20м	Зам. дир.		
2		1		2	ПЭ 63-20м	Технадзор		
Всего стыков 12 в т.ч. подземных 2						Сварщик		
						Оператор		