


СХЕМА СВАРНЫХ СТЫКОВ

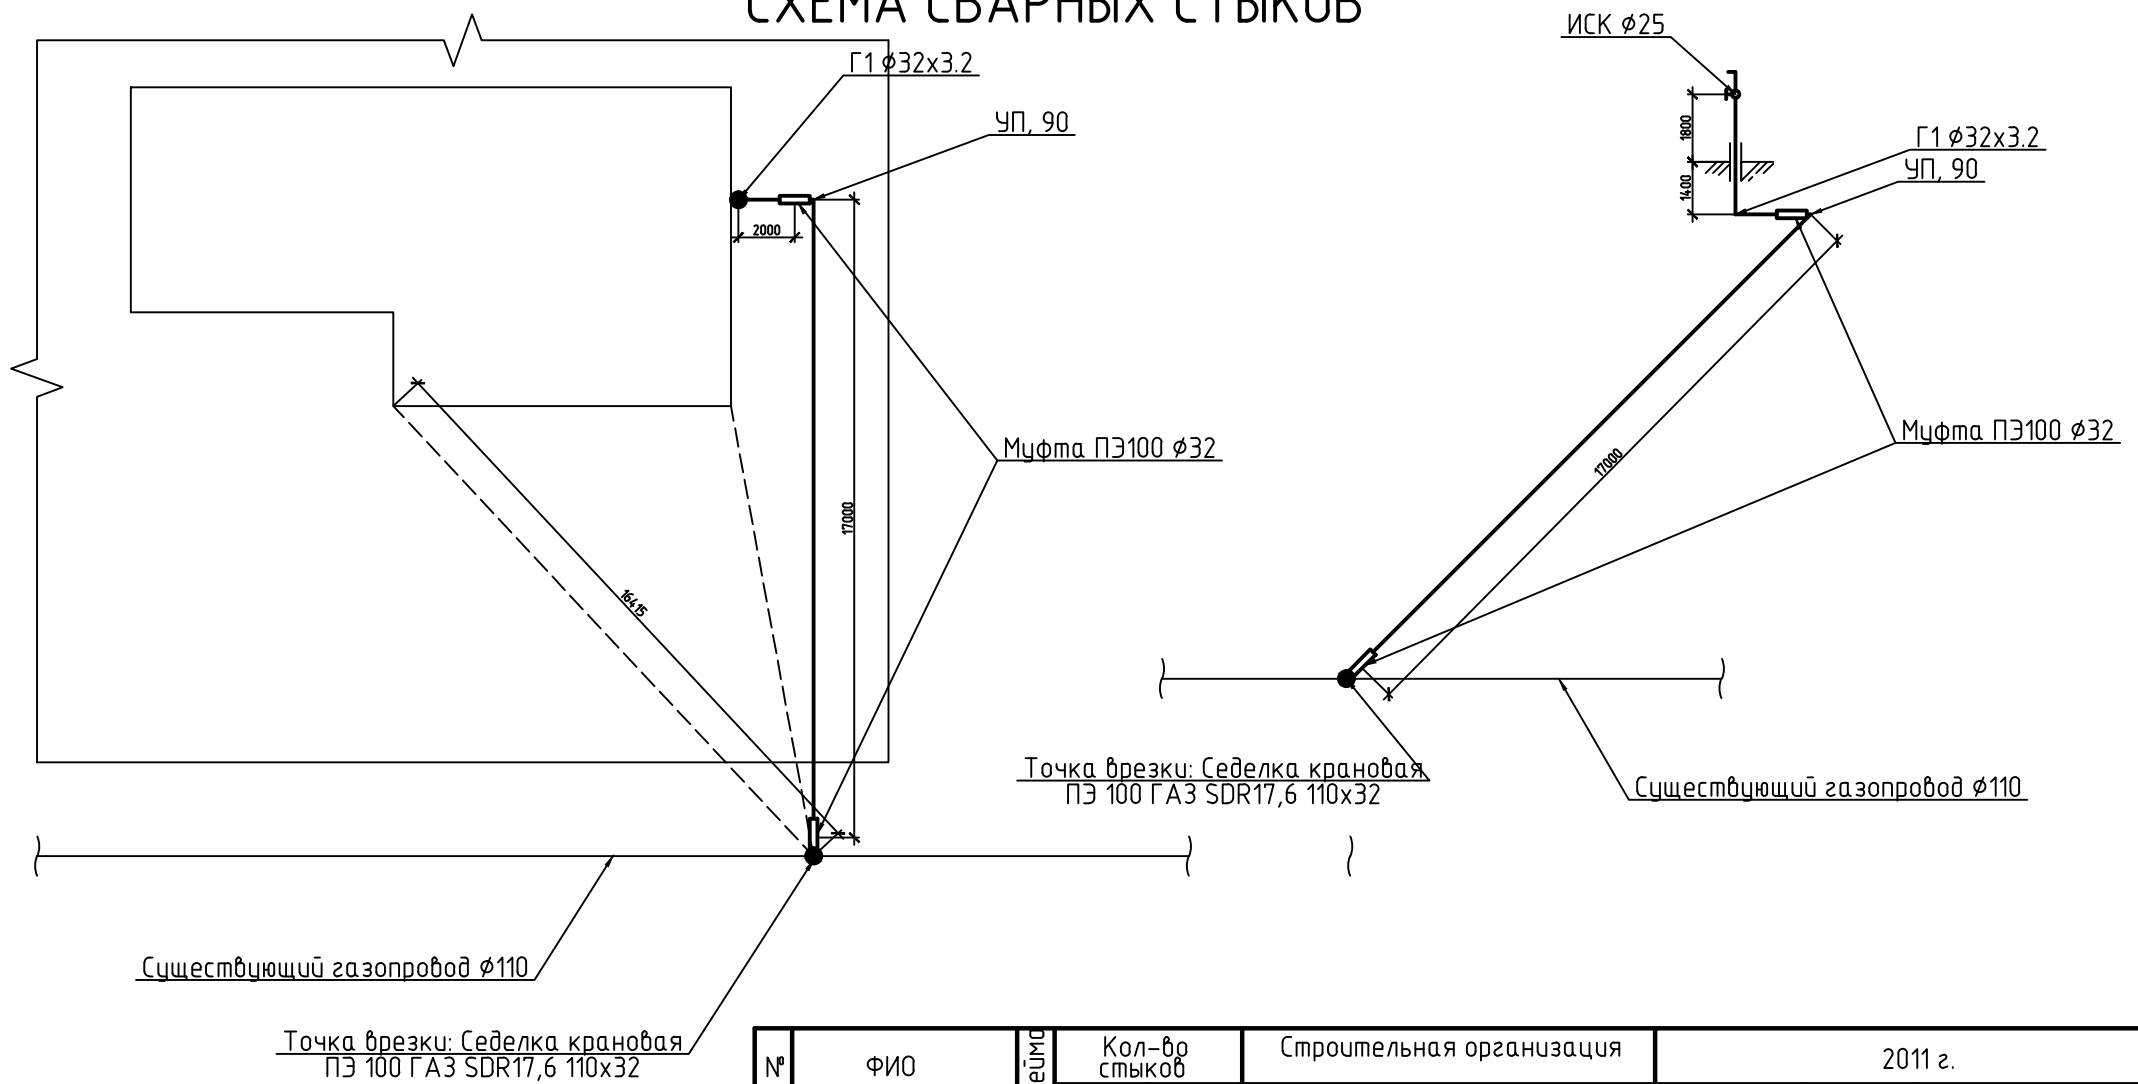

№ пп	ФИО сварщика	№ клейма	Кол-во стыков		Строительная организация	2011 г.		
			32	25		Должность	Подп.	ФИО
1		3	2		Ст. Ду 25-5,5м	Зам. дир.		
2		1		2	ПЭ 32-18м	Технадзор		
Всего стыков 4 в т.ч. подземных 2						Сварщик		
						Оператор		