


СХЕМА СВАРНЫХ СТЫКОВ

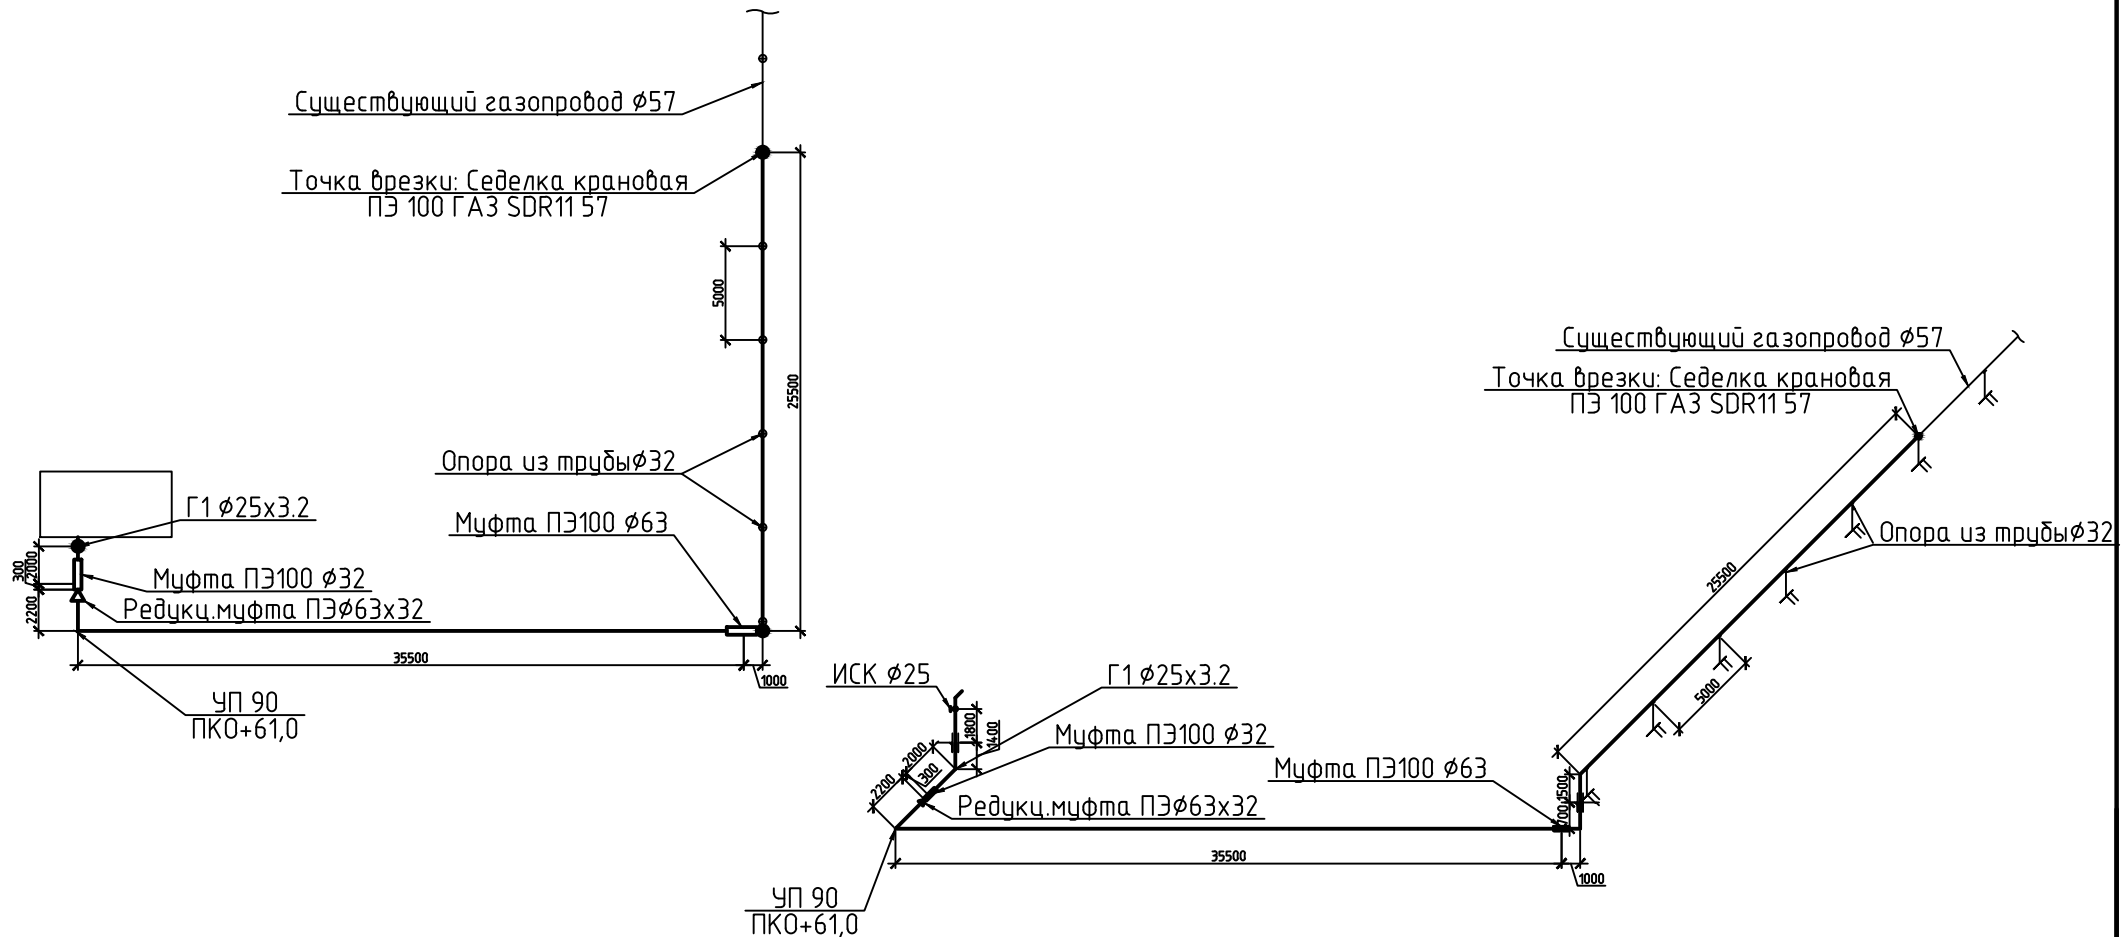

№ пп	ФИО сварщика	№ клейма	Кол-во стыков		Строительная организация	2011 г.		
			57,25	63		Должность	Подп.	ФИО
1		2к	9	3	Ст. Ду 57-30м	Гл. инж.		
					ПЗ 63-38м	Технадзор		
Всего стыков 12 в т.ч. подземных 3						Сварщик		