



Восточный

1 : 100

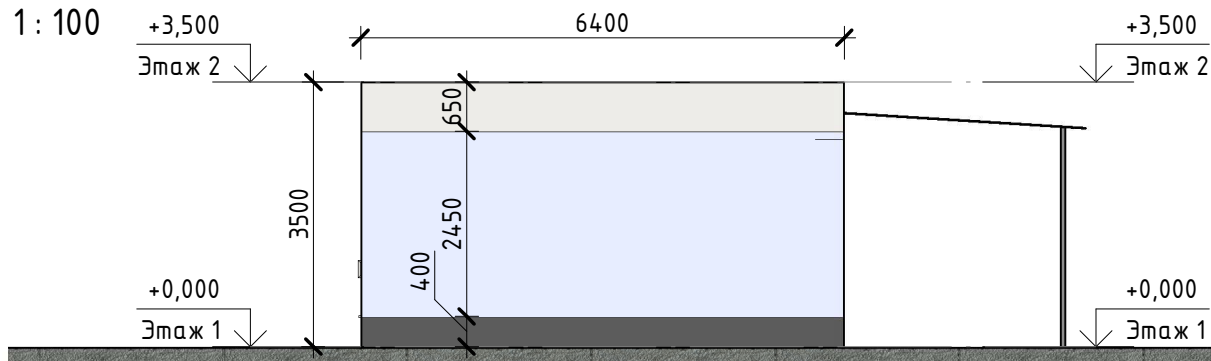

Западный

1 : 100

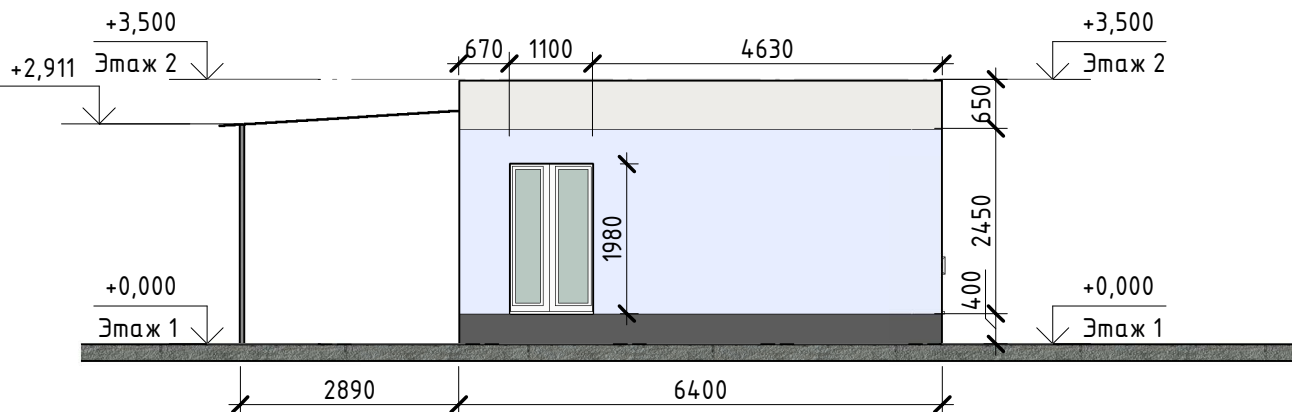

Согласовано

Взам. инв. №

Подп. и дата

Инв. № подл.

№ проекта -

Россия, Санкт-Петербург

Изм.	Кол.уч	Лист	№ док.	Подпись	Дата

Наименование объекта

Шиномонтаж

Стадия	Лист	Листов
ЭП	1	