

СОГЛАСОВАНО


взамен инв. N

подпись и дата

инв. N подл.

Условные обозначения:

-  - Щит распределительный;
-  - Розетка штепсельная 2-х полюсная с з/к, со шторками для скрытой установки, 250В, 16А; (2 - кол-во розеток);
-  - Розетка штепсельная 2-х полюсная с з/к, со шторками, с крышк. для скрытой установки, 250В, 16А, IP44;
-  - Штепсельная розетка с з/к со шторками, 380В (для вар. панели);
-  - Трехпроводная линия штепсельной сети, проложенной в подготовке пола;
-  - Поток групповых линий;

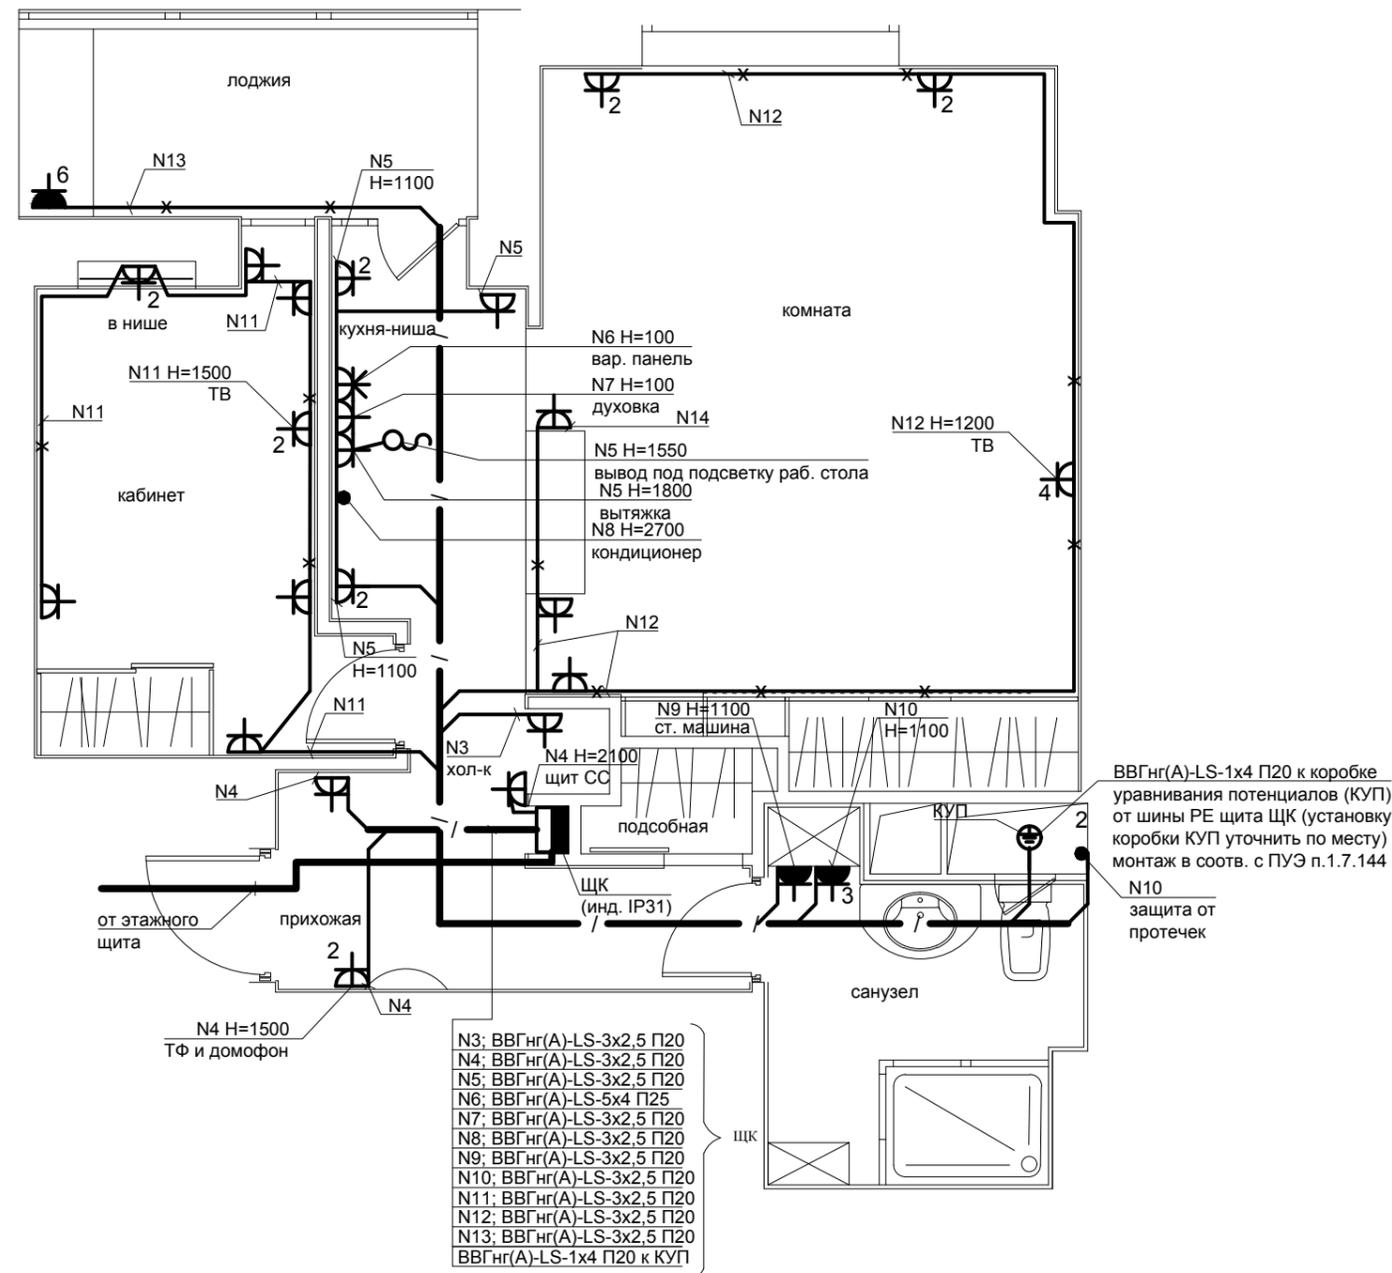

ВВГнг(А)-LS-1х4 П20 к коробке уравнивания потенциалов (КУП) от шины РЕ щита ЩК (установку коробки КУП уточнить по месту) монтаж в соотв. с ПУЭ п.1.7.144

N10 защита от протечек

Масштаб 1:25

ЭОМ

Изм.	Кол.уч.	Лист	N док.	Подпись	Дата

Стадия	Лист	Листов
Р	6	

План квартиры.
Штепсельная сеть.

Формат А3

Примечание:

1. Розетки в помещениях с/у, ванной устанавливаются с защитными крышками (IP44);
2. Все привязки и отметки уточнять по дизайн-проекту и по месту;
3. Штепсельная сеть выполняется кабелем ВВГнг(А)-LS-3х2,5, прокладываемым скрыто в подготовке пола в гофриров. негорючих трубах и в ПВХ трубах в слое штукатурки;
4. Розетки устанавливаются на высоте 300 мм от у.ч.п. (исключ. см. план);
5. Расстановку кухонного оборудования уточнить по месту и согласовать с поставщиком кухон. оборуд.;
6. Розетки в ванной установить в 3 зоне на расстоянии не менее 600мм от края ванны (раковины);
7. Розетки в кухне нельзя устанавливать над и под мойками;
8. Все розетки на 16А, с защитным контактом, имеющие защитное устройство, автоматически закрывающее гнезда штепсельной розетки при вынудной вилке, ПУЭ 7.1.49;
9. Монтаж эл. сети на лоджии выполнить кабелем ВВГнг(А)-LS в коробе из самозатухающего ПВХ (НПБ 246-97); на лоджии полы и стены неэлектропроводящие;
10. Прокладку групповых сетей в зоне теплых полов выполнять с учетом расположения нагревательного кабеля;