Данные питающей сети																															
Щит распределительный, номер по плану, тип	Автомат, УЗО ввода	Расцепитель, номинальный ток, тип характеристики срабатывания расцепителя, ток утечки																													
	Автомат, УЗО отходящей линии	Расцепитель, номинальный ток, тип характеристики срабатывания расцепителя, ток утечки																													
Номер группы, Марка кабеля и его сечение		Труба наружный диаметр																													
Условное обозначение																															
Электроприемник	N группы		N2-15		N2-16		N2-17	N2-18	N2-19	N2-20																					
	Ру, кВт		0,2		0,2		0,6																								
	Ip, А		1,0		1,0		3,0																								
	Назначение линии		Система видеонаблюдения		Система вентиляции		Телевизоры	Резерв	Резерв	Резерв																					

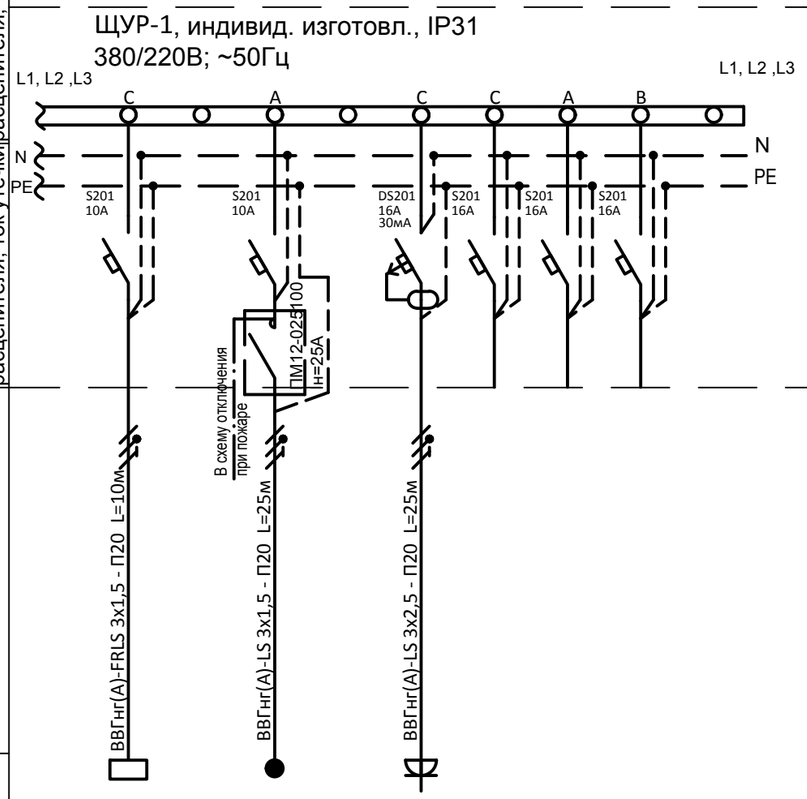

Особые требования:

1. Фирма-поставщик комплектующих изделий электрощита выбирается заказчиком.
2. Степень защиты IP31.
3. Исполнение - открытой установки.

Условные обозначения:

- автоматический выключатель с комбинированным расцепителем.

- АВДТ.

						Шифр: 24042016-ЭОМ
						г. Москва, Цветной б-р, д.26 (2-й этаж).
Изм.	Кол.уч.	Лист	N док.	Подпись	Дата	
						Электрооборудование.
						Принципиальная расчетная схема ЩУР-1 (окончание).
Разработал		Бабаев			05.16.	

Стадия	Лист	Листов
Р	4	

СОГЛАСОВАНО

взамен инв.N

подпись и дата

инв. N подл.