



Торговая зона

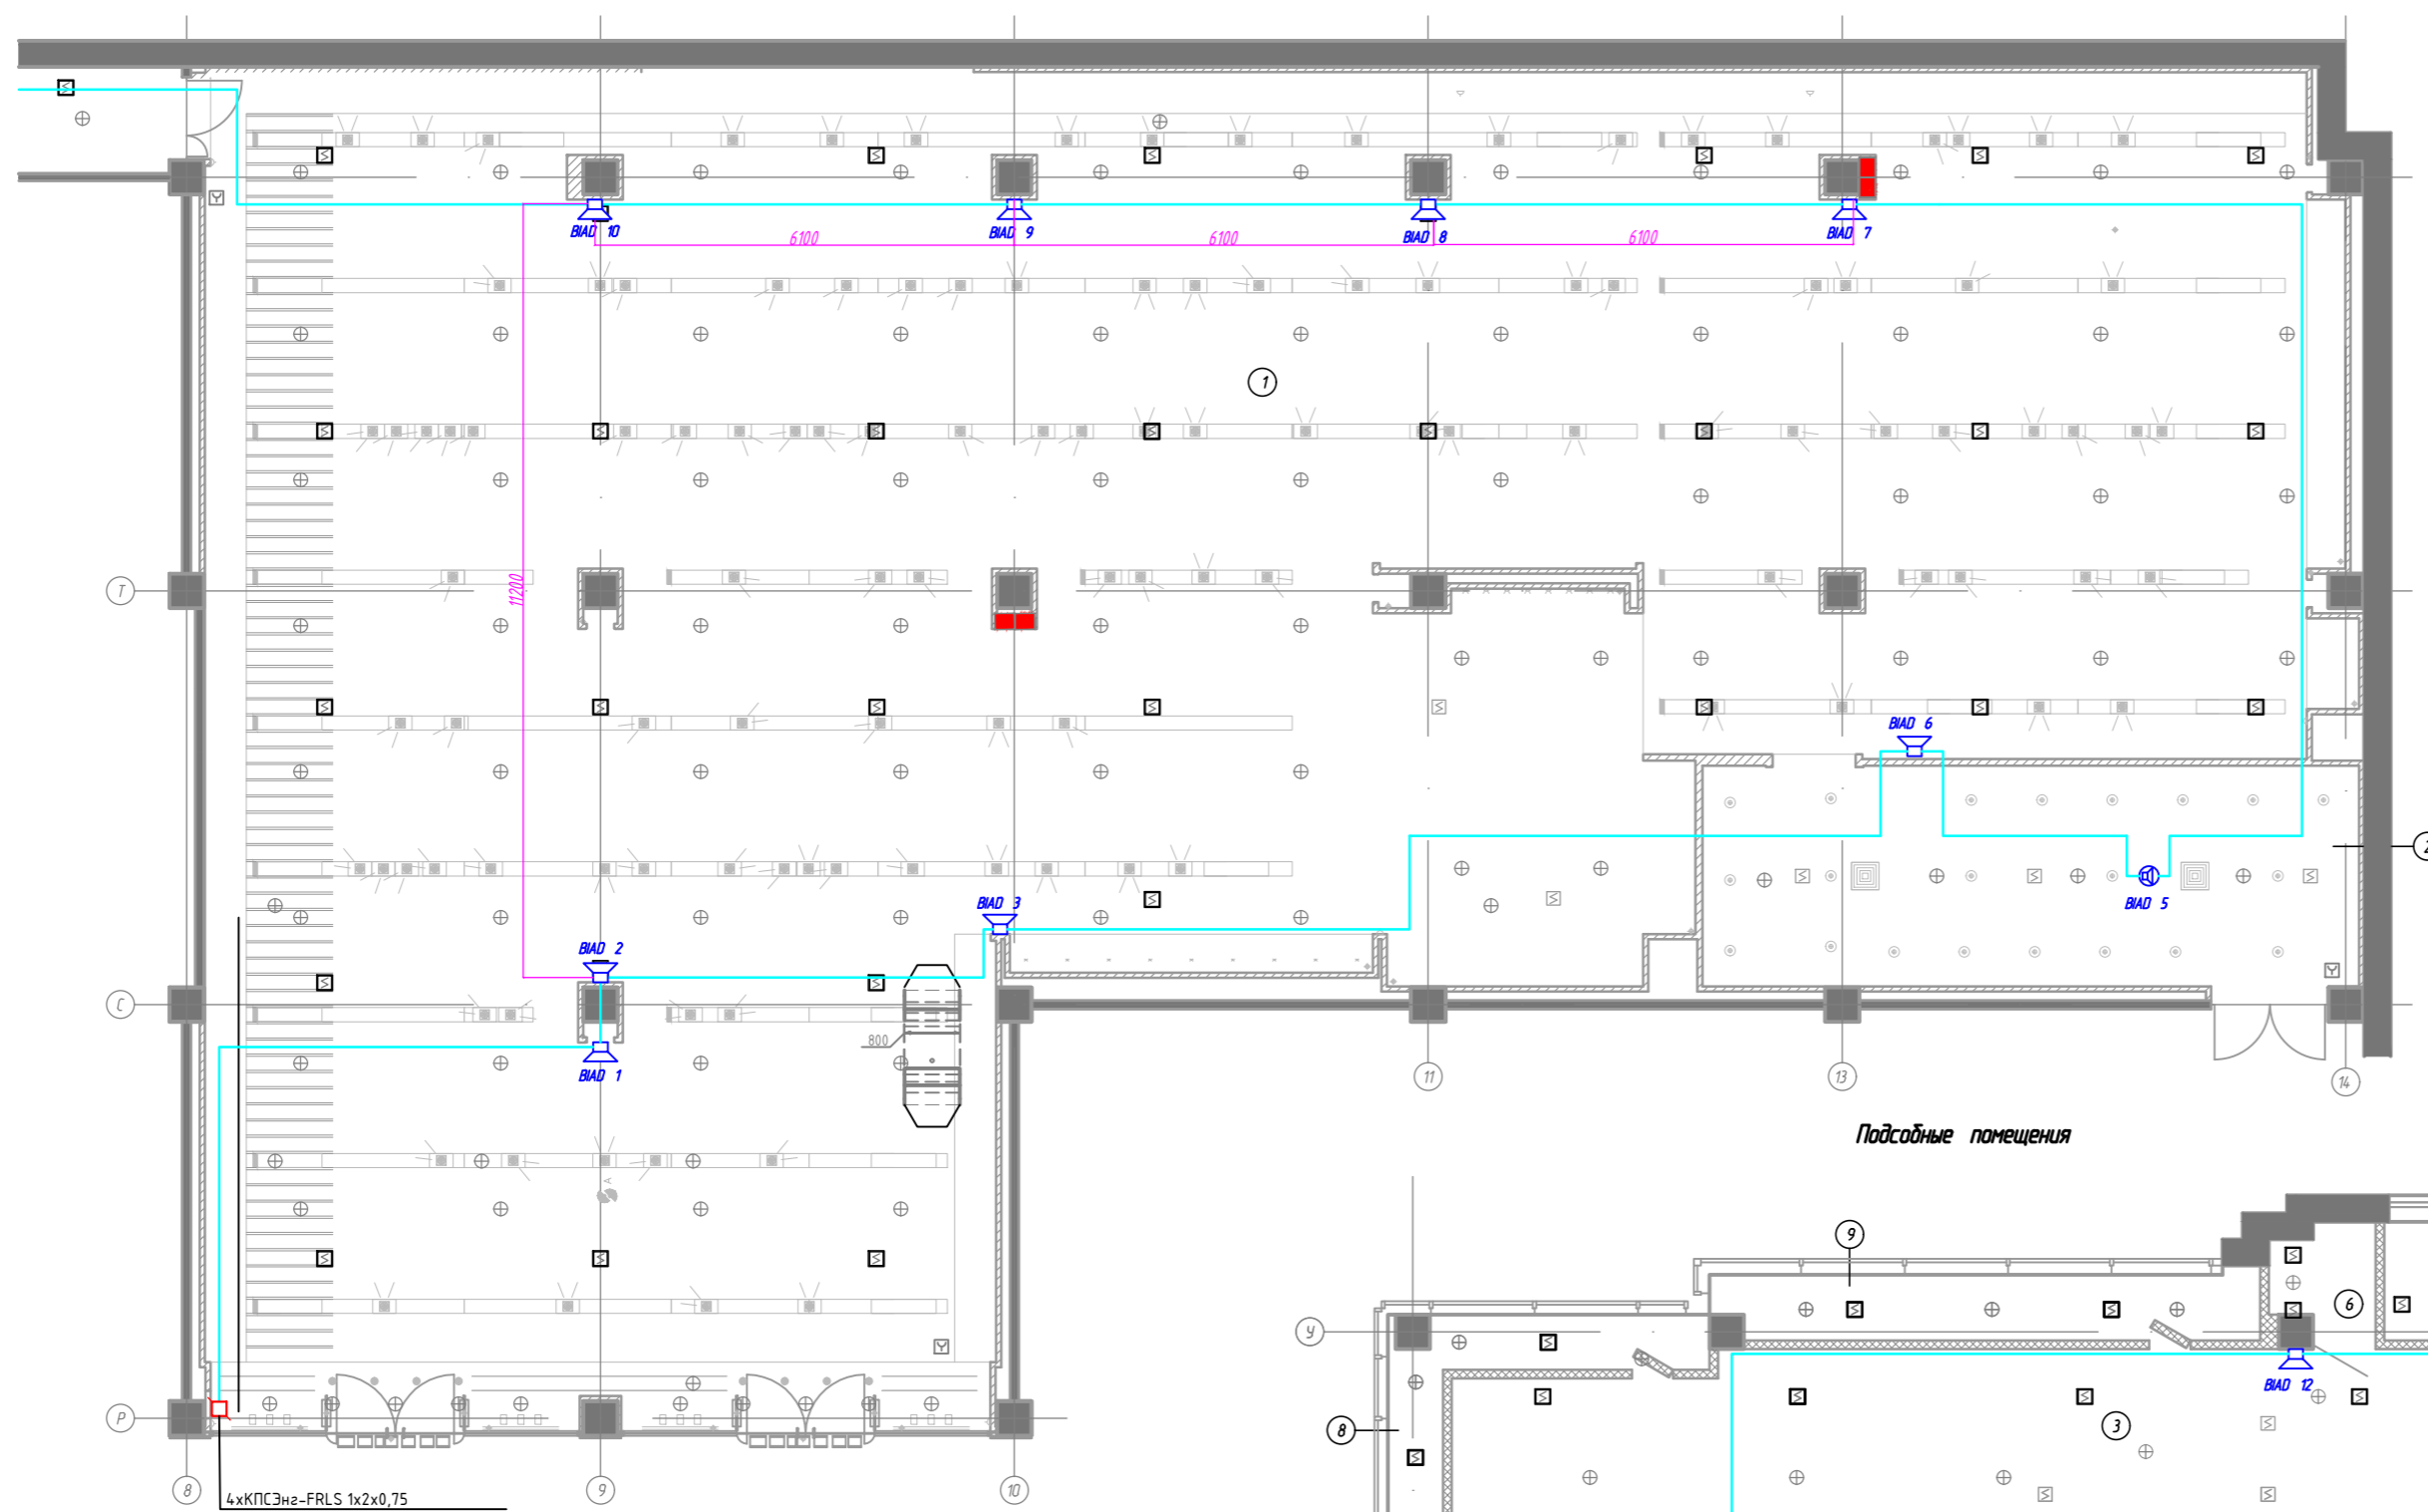

Экспликация помещений

№ пом.	Наименование помещения	Площадь, м²	Кот. # помещ.
1	Торговый зал	445,30	
2	Зона примерочных	30,66	
3	Помещение предпродажной подготовки товара	98,17	В4
4	Комната персонала	4,50	
5	Принтерная	3,40	
6	Комната охраны	2,27	
7	Электрощитовая	6,14	Г-1А
8	Наружная витрина	7,48	
9	Наружная витрина	7,51	
10	Комната тех. инвентаря	2,05	
11	Комната уборочного инвентаря	2,14	
ПОЛЕЗНАЯ ПЛОЩАДЬ		609,62	
АРЕНДНАЯ ПЛОЩАДЬ		-	

Помощные помещения

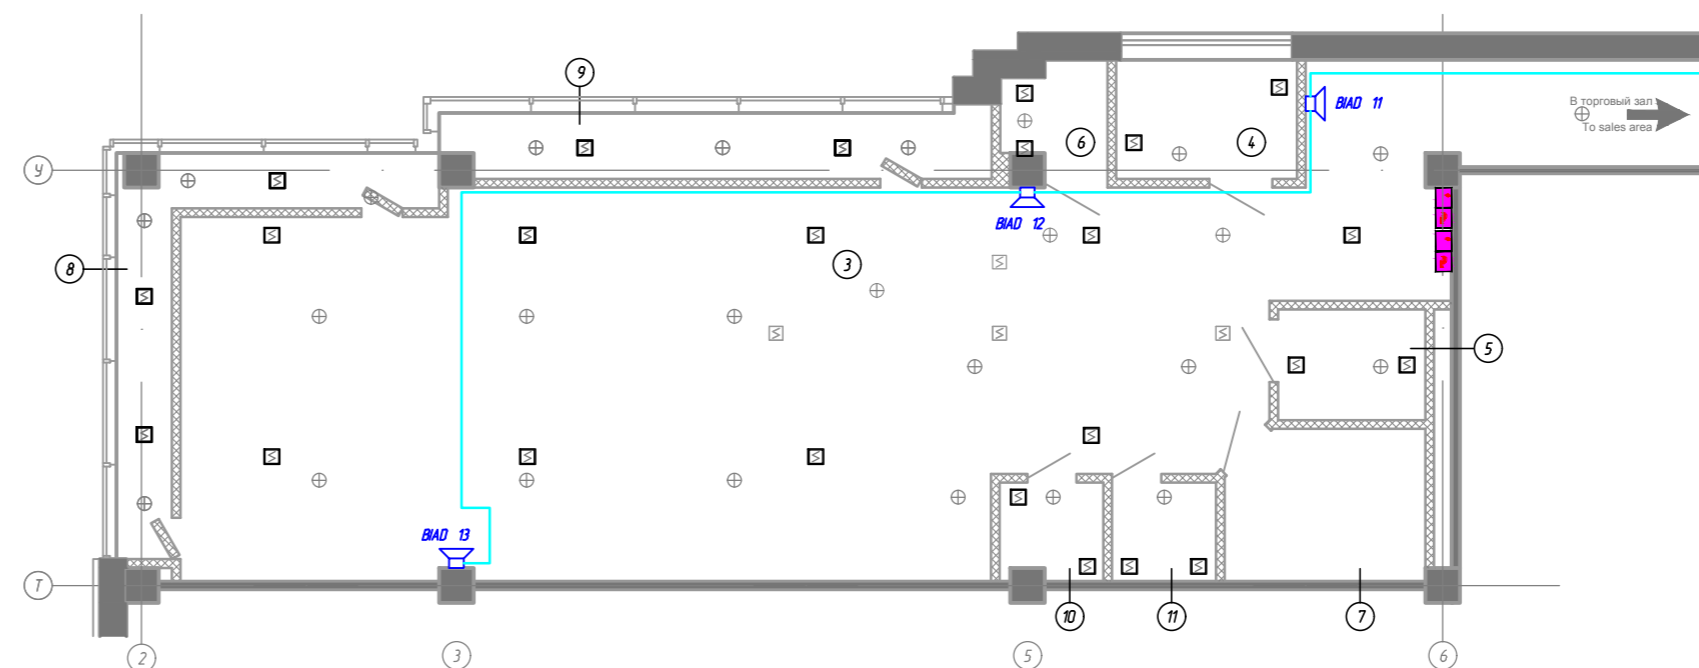

4хКПСЭнг-FRLS 1х2х0,75  
ШС от ППКОП "Сигнал 20" в осях Н-П/В

Условные обозначения

№п/п	Обозначение	Наименование	Примечание
1		Речевой оповещатель настенный АСР-06.2.2 (6Вт)	11 шт.
2		Речевой оповещатель потолочный АСР-06.3.0 (6Вт)	1 шт.
3		Кабель сети речевого оповещения КПСЭнг-FRLS 1х2х1,0	
4		Распределительная коробка	

Согласовано

Взагл. инв.ВН

Подпись и дата

Инв.М. подп.

Объект: ТК "Высшая лига"					
Изм.	Колич.	Лист	№ док.	Подп.	Дата
СОУЭ			Стандия	Лист	Листов
Разработал			РД		
ГИП			Браславский		

Копировал