


ОСВЕЩЕНИЕ

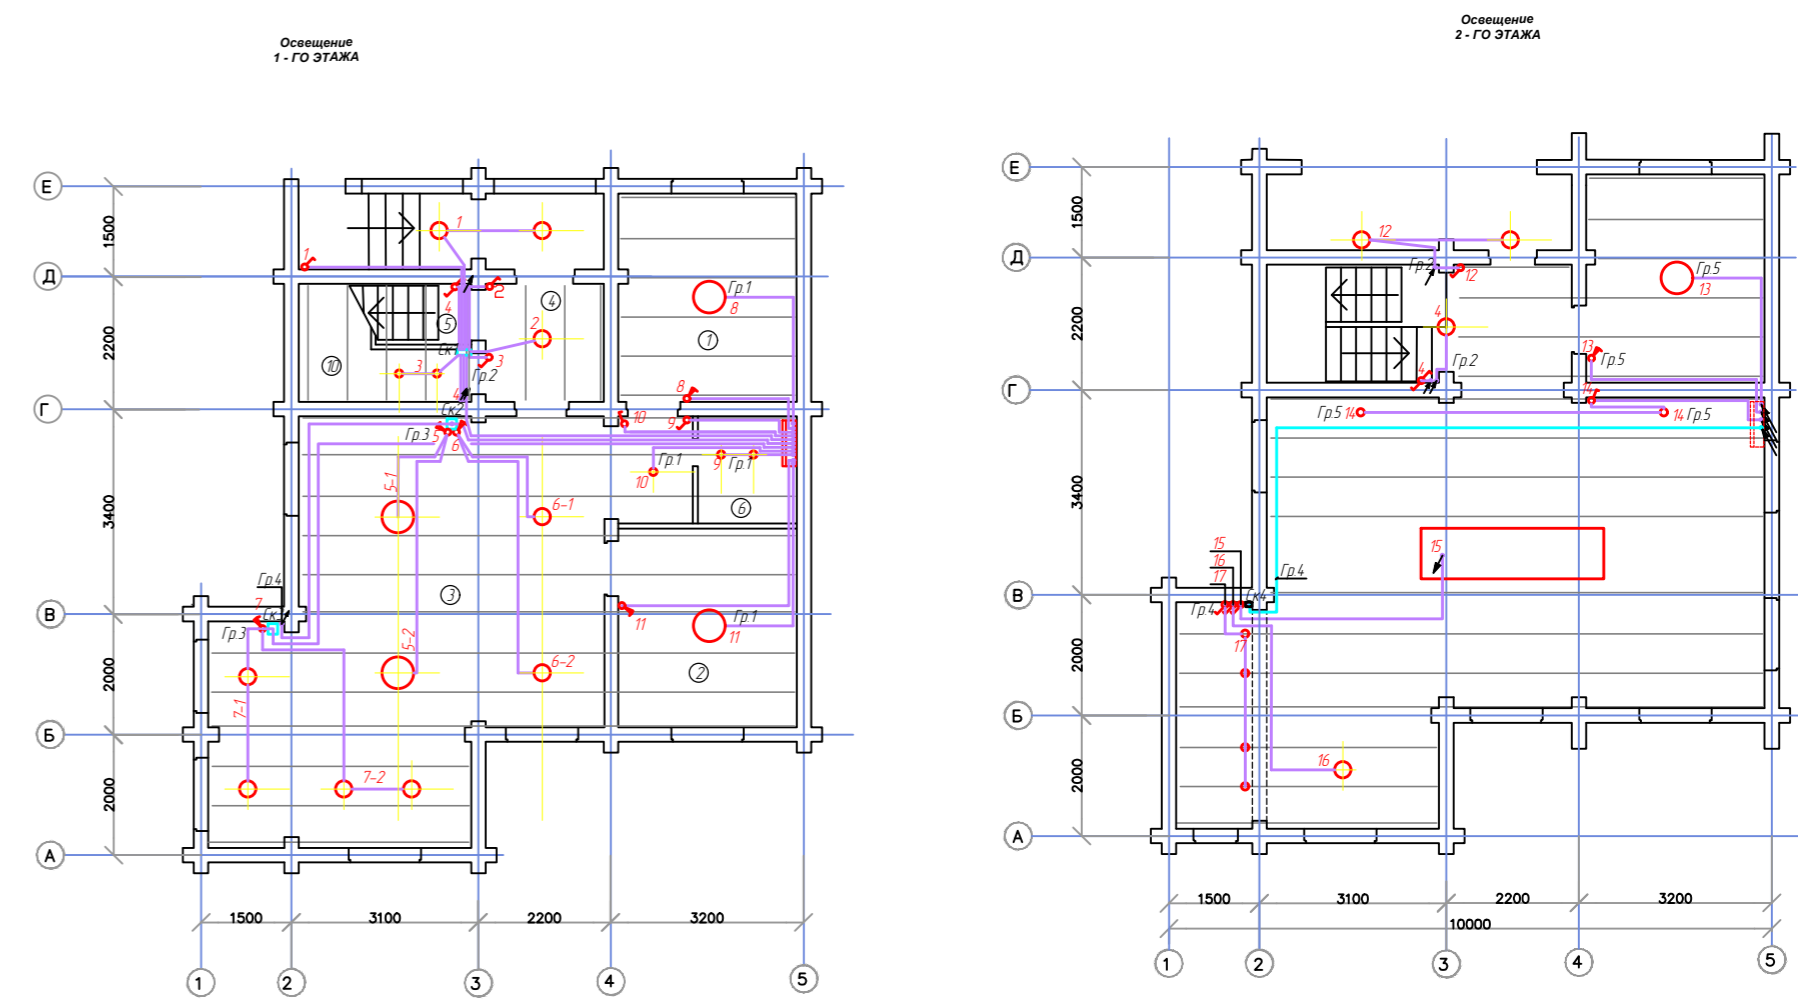

В перекрытии
 В полу