






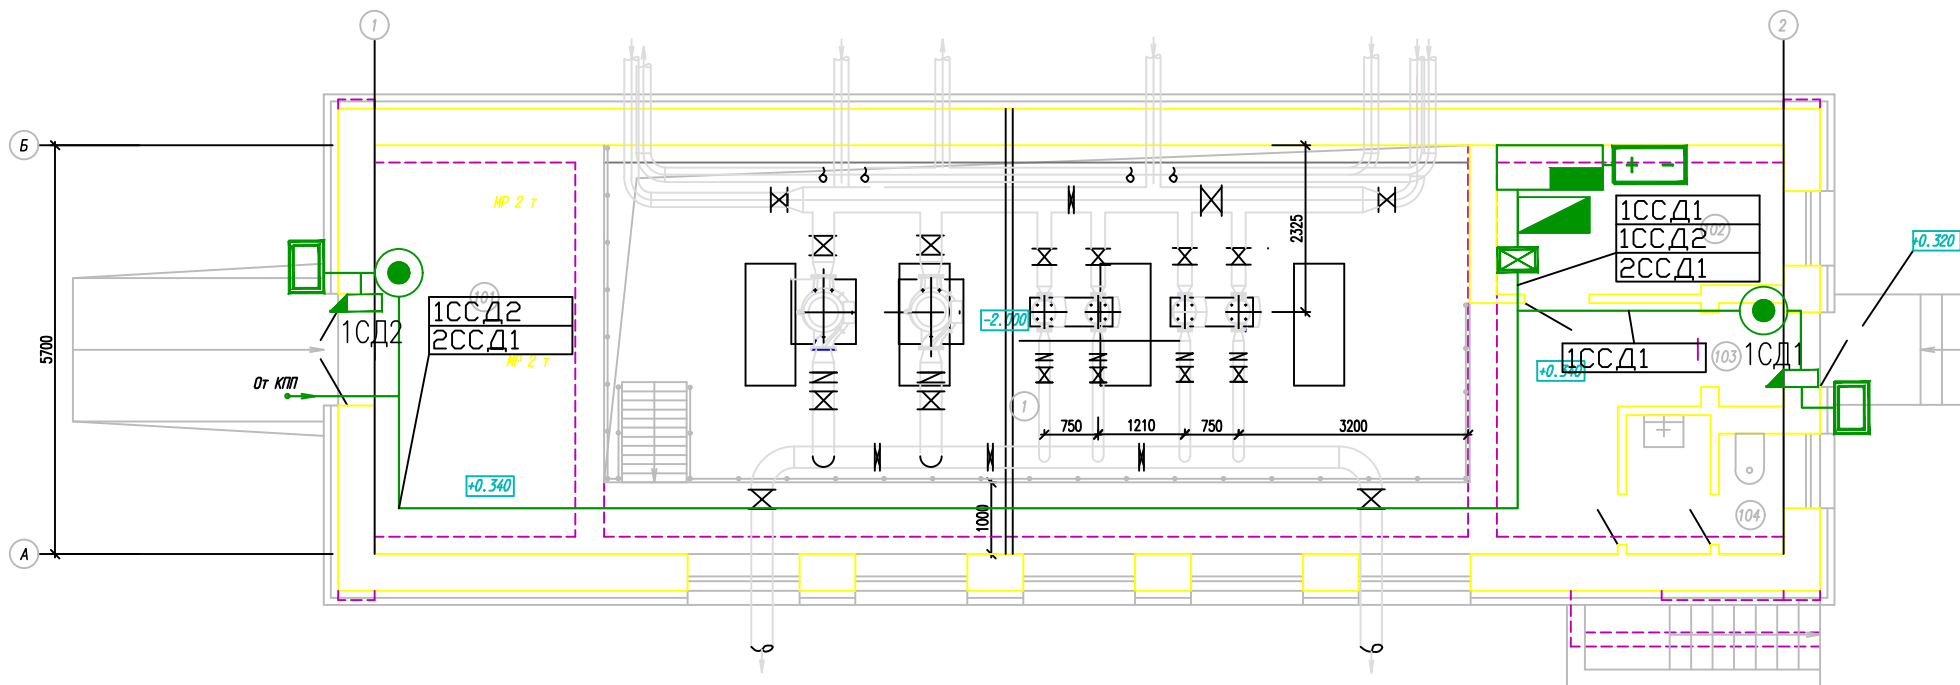

План на отм. +0.340



Экспликация помещения

№ по проекту	Наименование	Площадь, м <sup>2</sup>	Категория
1	Помещение насосной станции	62.9	Д
2	Тепловой пункт	20.9	Д
101	Монтажная и обходная площадка	39.2	Д
102	Помещение дежурного	8.3	Д
103	Тамбур	1.3	
104	Уборная	3.9	

Условные графические обозначения:

-  - пульт контроля и управления (С2000М)
-  - прибор приемно-контрольный (С2000-4)
-  - блок бесперебойного питания (РИБ-12 исп.17)
-  - считыватель (Proxy-3A)
-  - электромагнитный замок (ML-395.03)
-  - кнопка "ВЫХОД"

№	Маркер	Тип кабеля	
1	ССД	КПСВ 4x0,5	Сигнал со считывателя на прибор контрольный

Изм.	Кол.уч.	Лист	№ док.	Подпись	Дата				
						Канализационная насосная станция	Стадия	Лист	Листов
Исполнитель							Р	4	
Н.контр.		Браславский В.				СКУД			
ГИП		Браславский С.							

Согласовано

Взам. инв. №

Подпись и дата

Инв. № подл.